
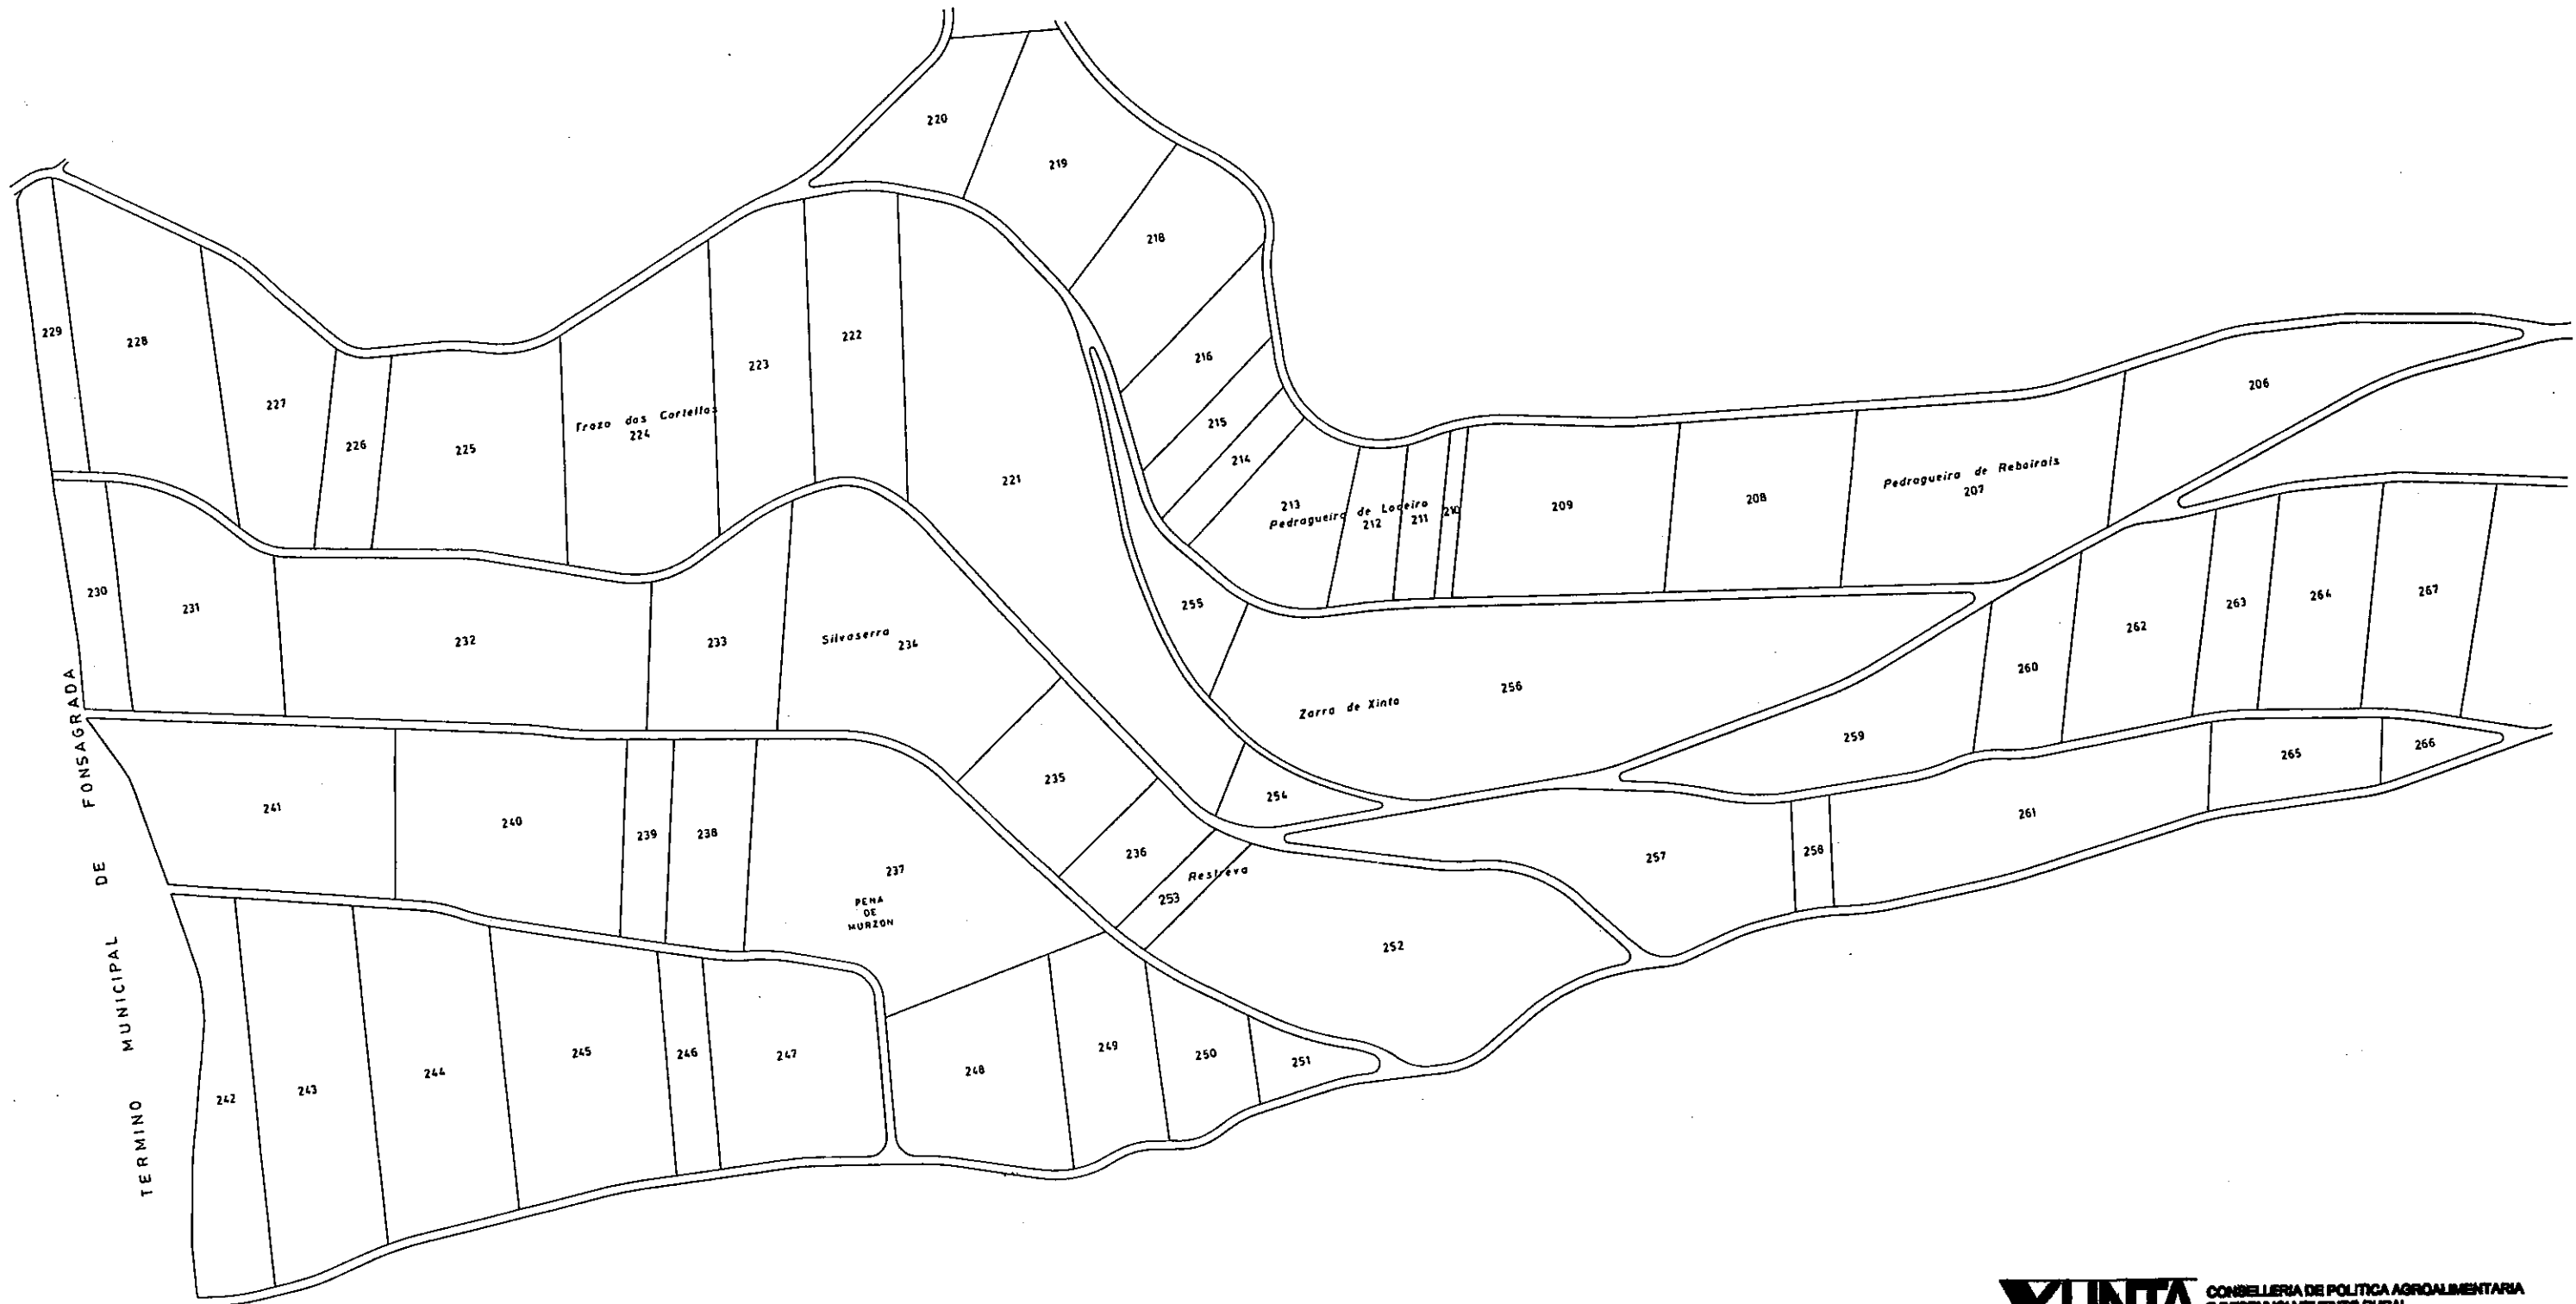


NOTA:
Este plano parcial débese desglosar do título
para ser unido ás escrituras en que constan as
sucesivas transmisións da finca.

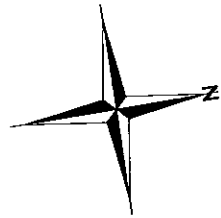

XUNTA
DE GALICIA
CONSELLERÍA DE POLÍTICA AGROALIMENTARIA
E DESENVOLVEMENTO RURAL
Dirección Xeral de Infraestruturas Agrarias

Zona : **VILARMIDE**

Concello : **A PONTENOVA**

Provincia : **LUGO**

Polígono : **2**

ESCALA APPROX. 1:6.000