
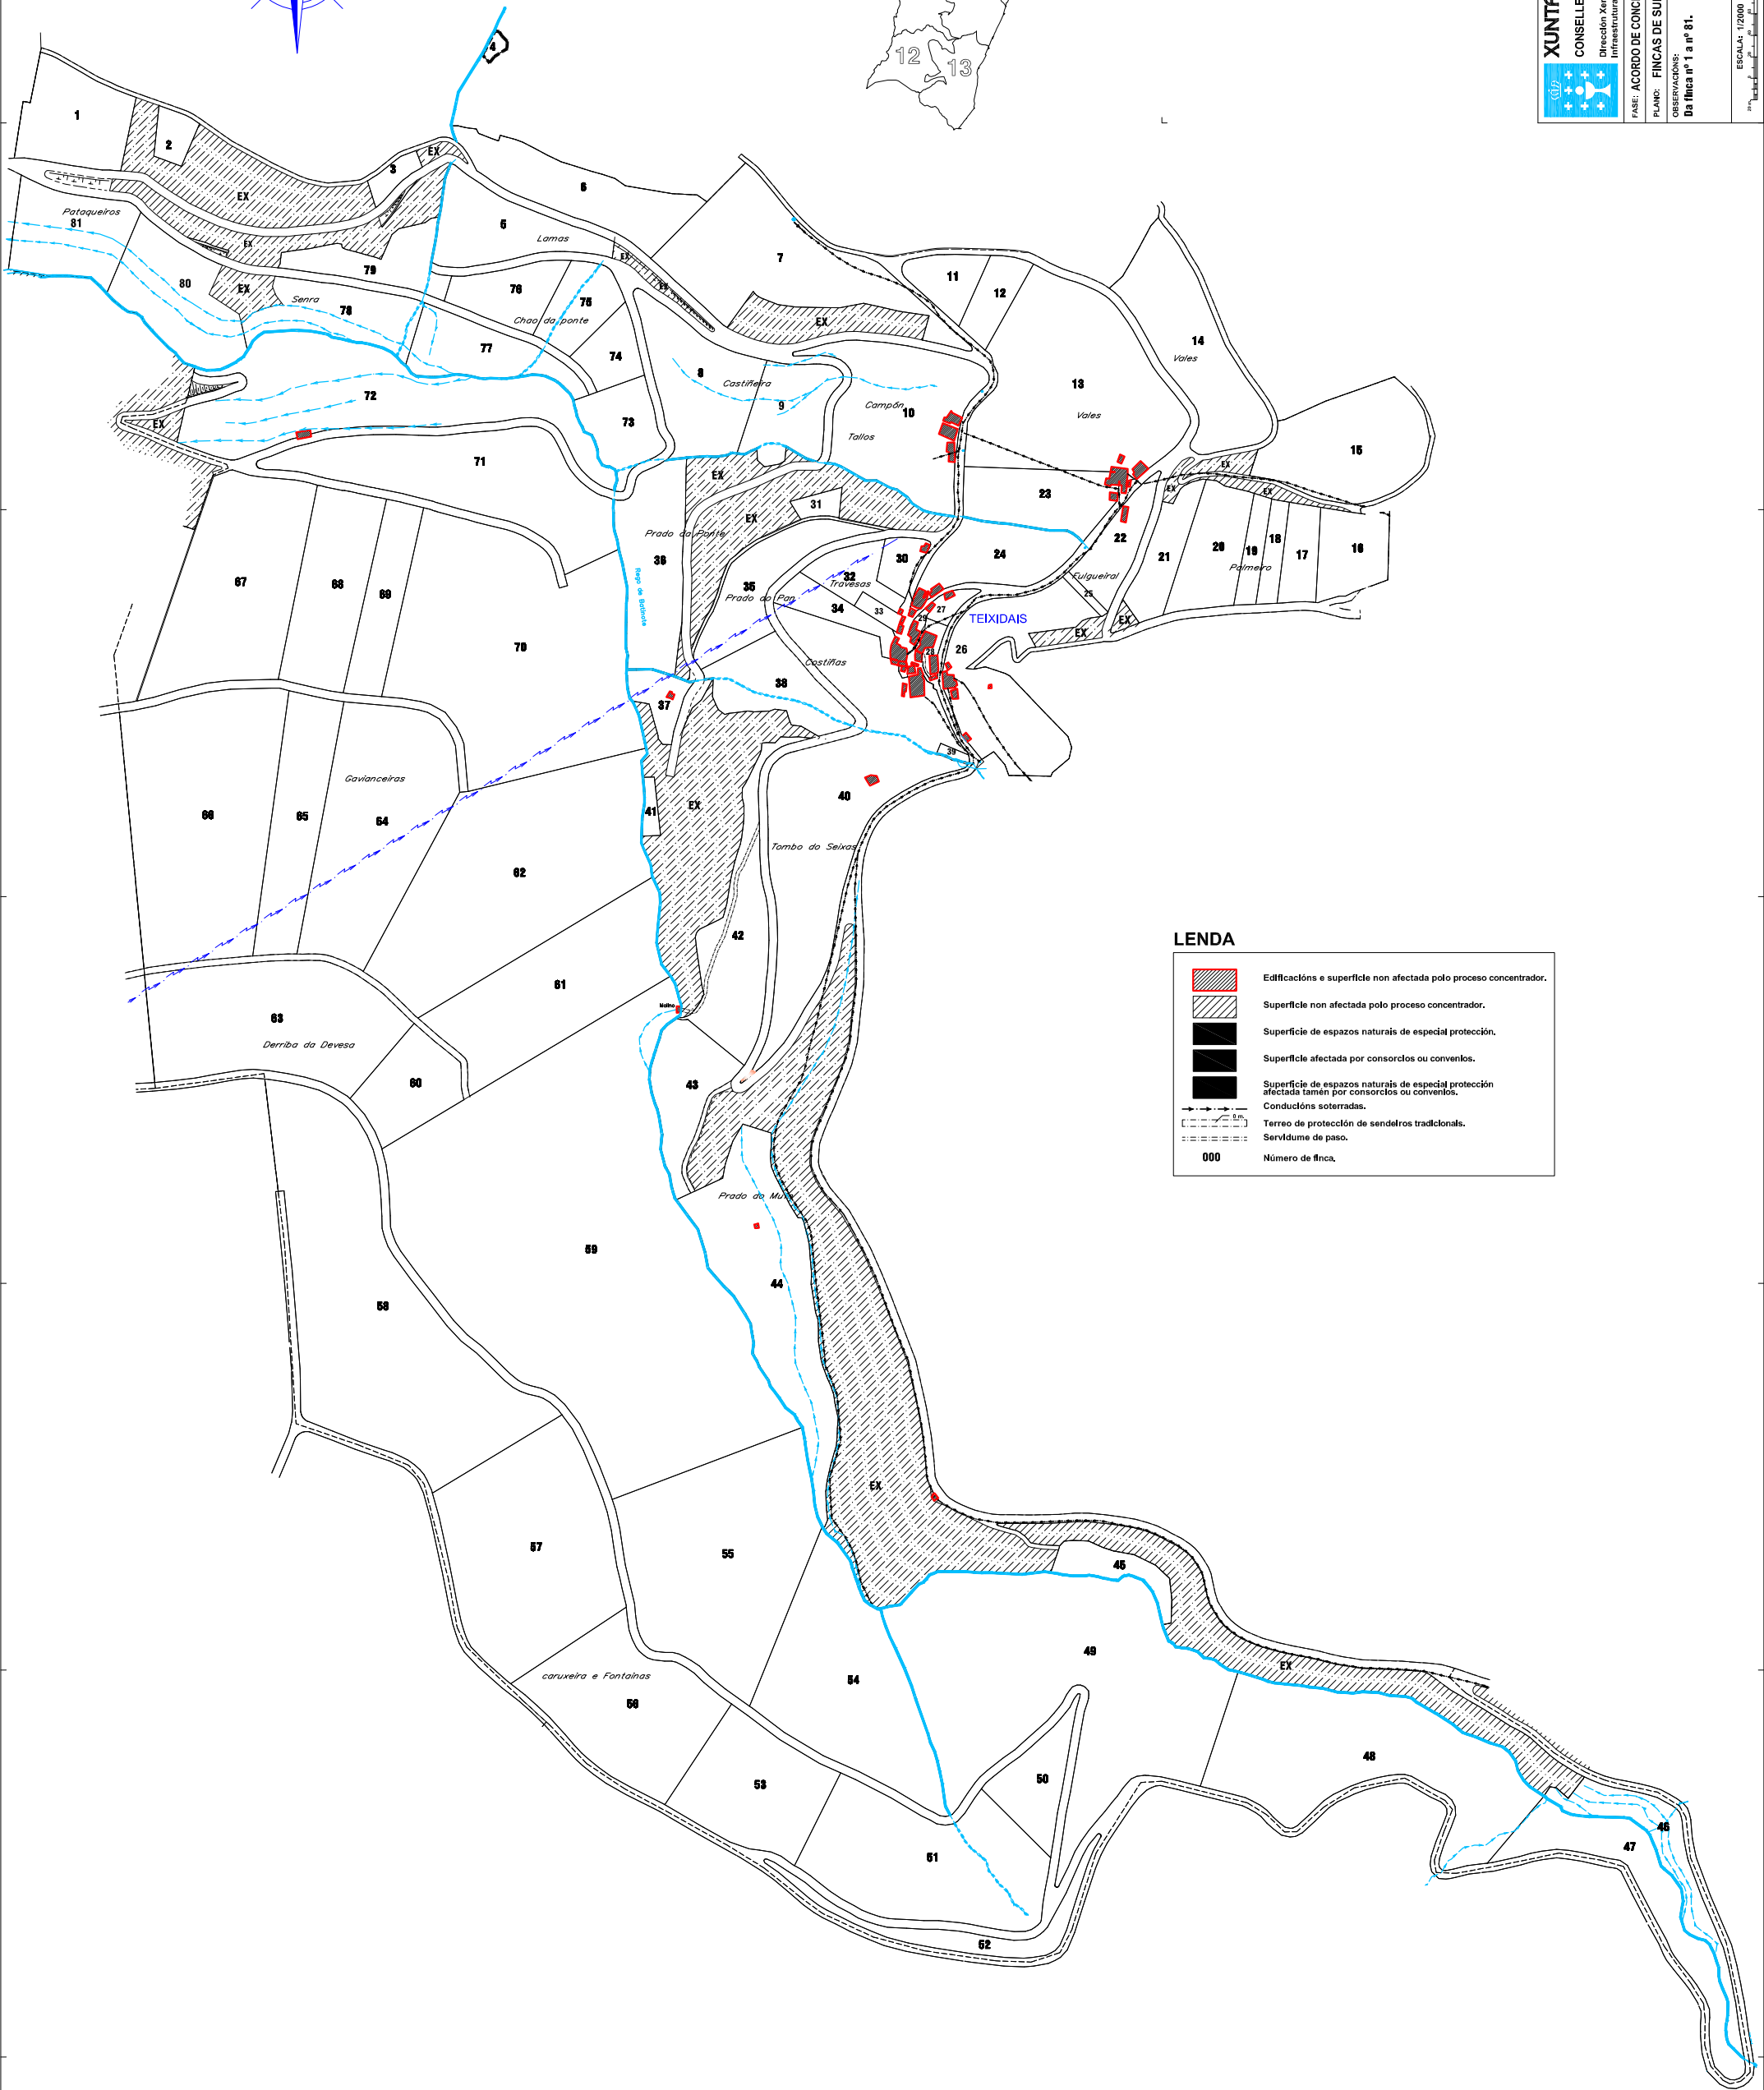
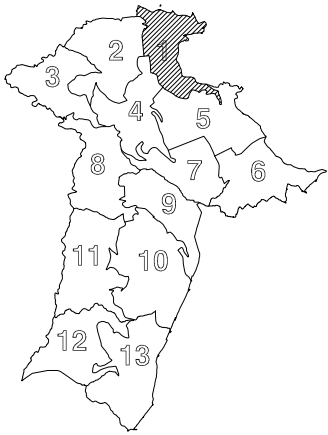


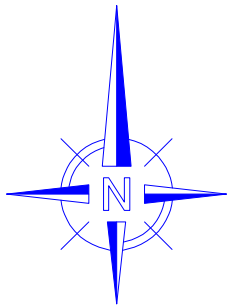

LEND

	Edificacóns e superficie non afectada polo proceso concentrador.
	Superficie non afectada polo proceso concentrador.
	Superficie de espazos naturais de especial protección.
	Superficie afectada por consorcios ou convenios.
	Superficie de espazos naturais de especial protección afectada tamén por consorcios ou convenios.
	Conducións soterradas.
	Terreo de protección de sendeiros tradicionais.
	Servidume de paso.
000	Número de finca.

	PROVINCIA:	LUGO
	CONCELLO:	A PONTENOVA
	Dirección Xeral de Estruturas e Infraestruturas Agrarias	
	FASE:	ACORDO DE CONCENTRACIÓN
	POLIGONO:	01
	PLANO:	FINCAS DE SUBSTITUCIÓN
OBSERVACIÓNS:		Da finca nº 1 a nº 81.
REALIZADOR:		
ESCALA:		1:2000
DATA:		MARZO-2007