
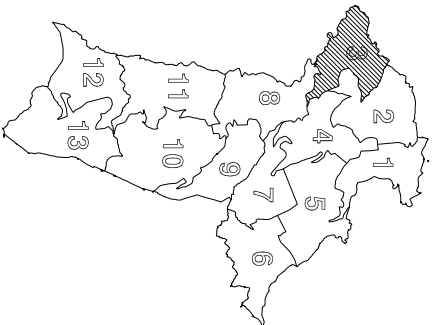


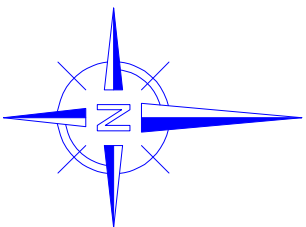

Edificacions e superficie non afectada polo proceso concentrador.

Superficie non afectada polo proceso concentrador.

Superficie de espazos naturais de especial proteccion.

Superficie afectada por conxectos ou conxectos.

Superficie de espazos naturais de especial proteccion afectada tamén por conxectos ou conxectos.


Conduccion soterrada.

Torre de proteccion de sendas tradicionais.

Seriedade de paso.

Numero de finca.

000

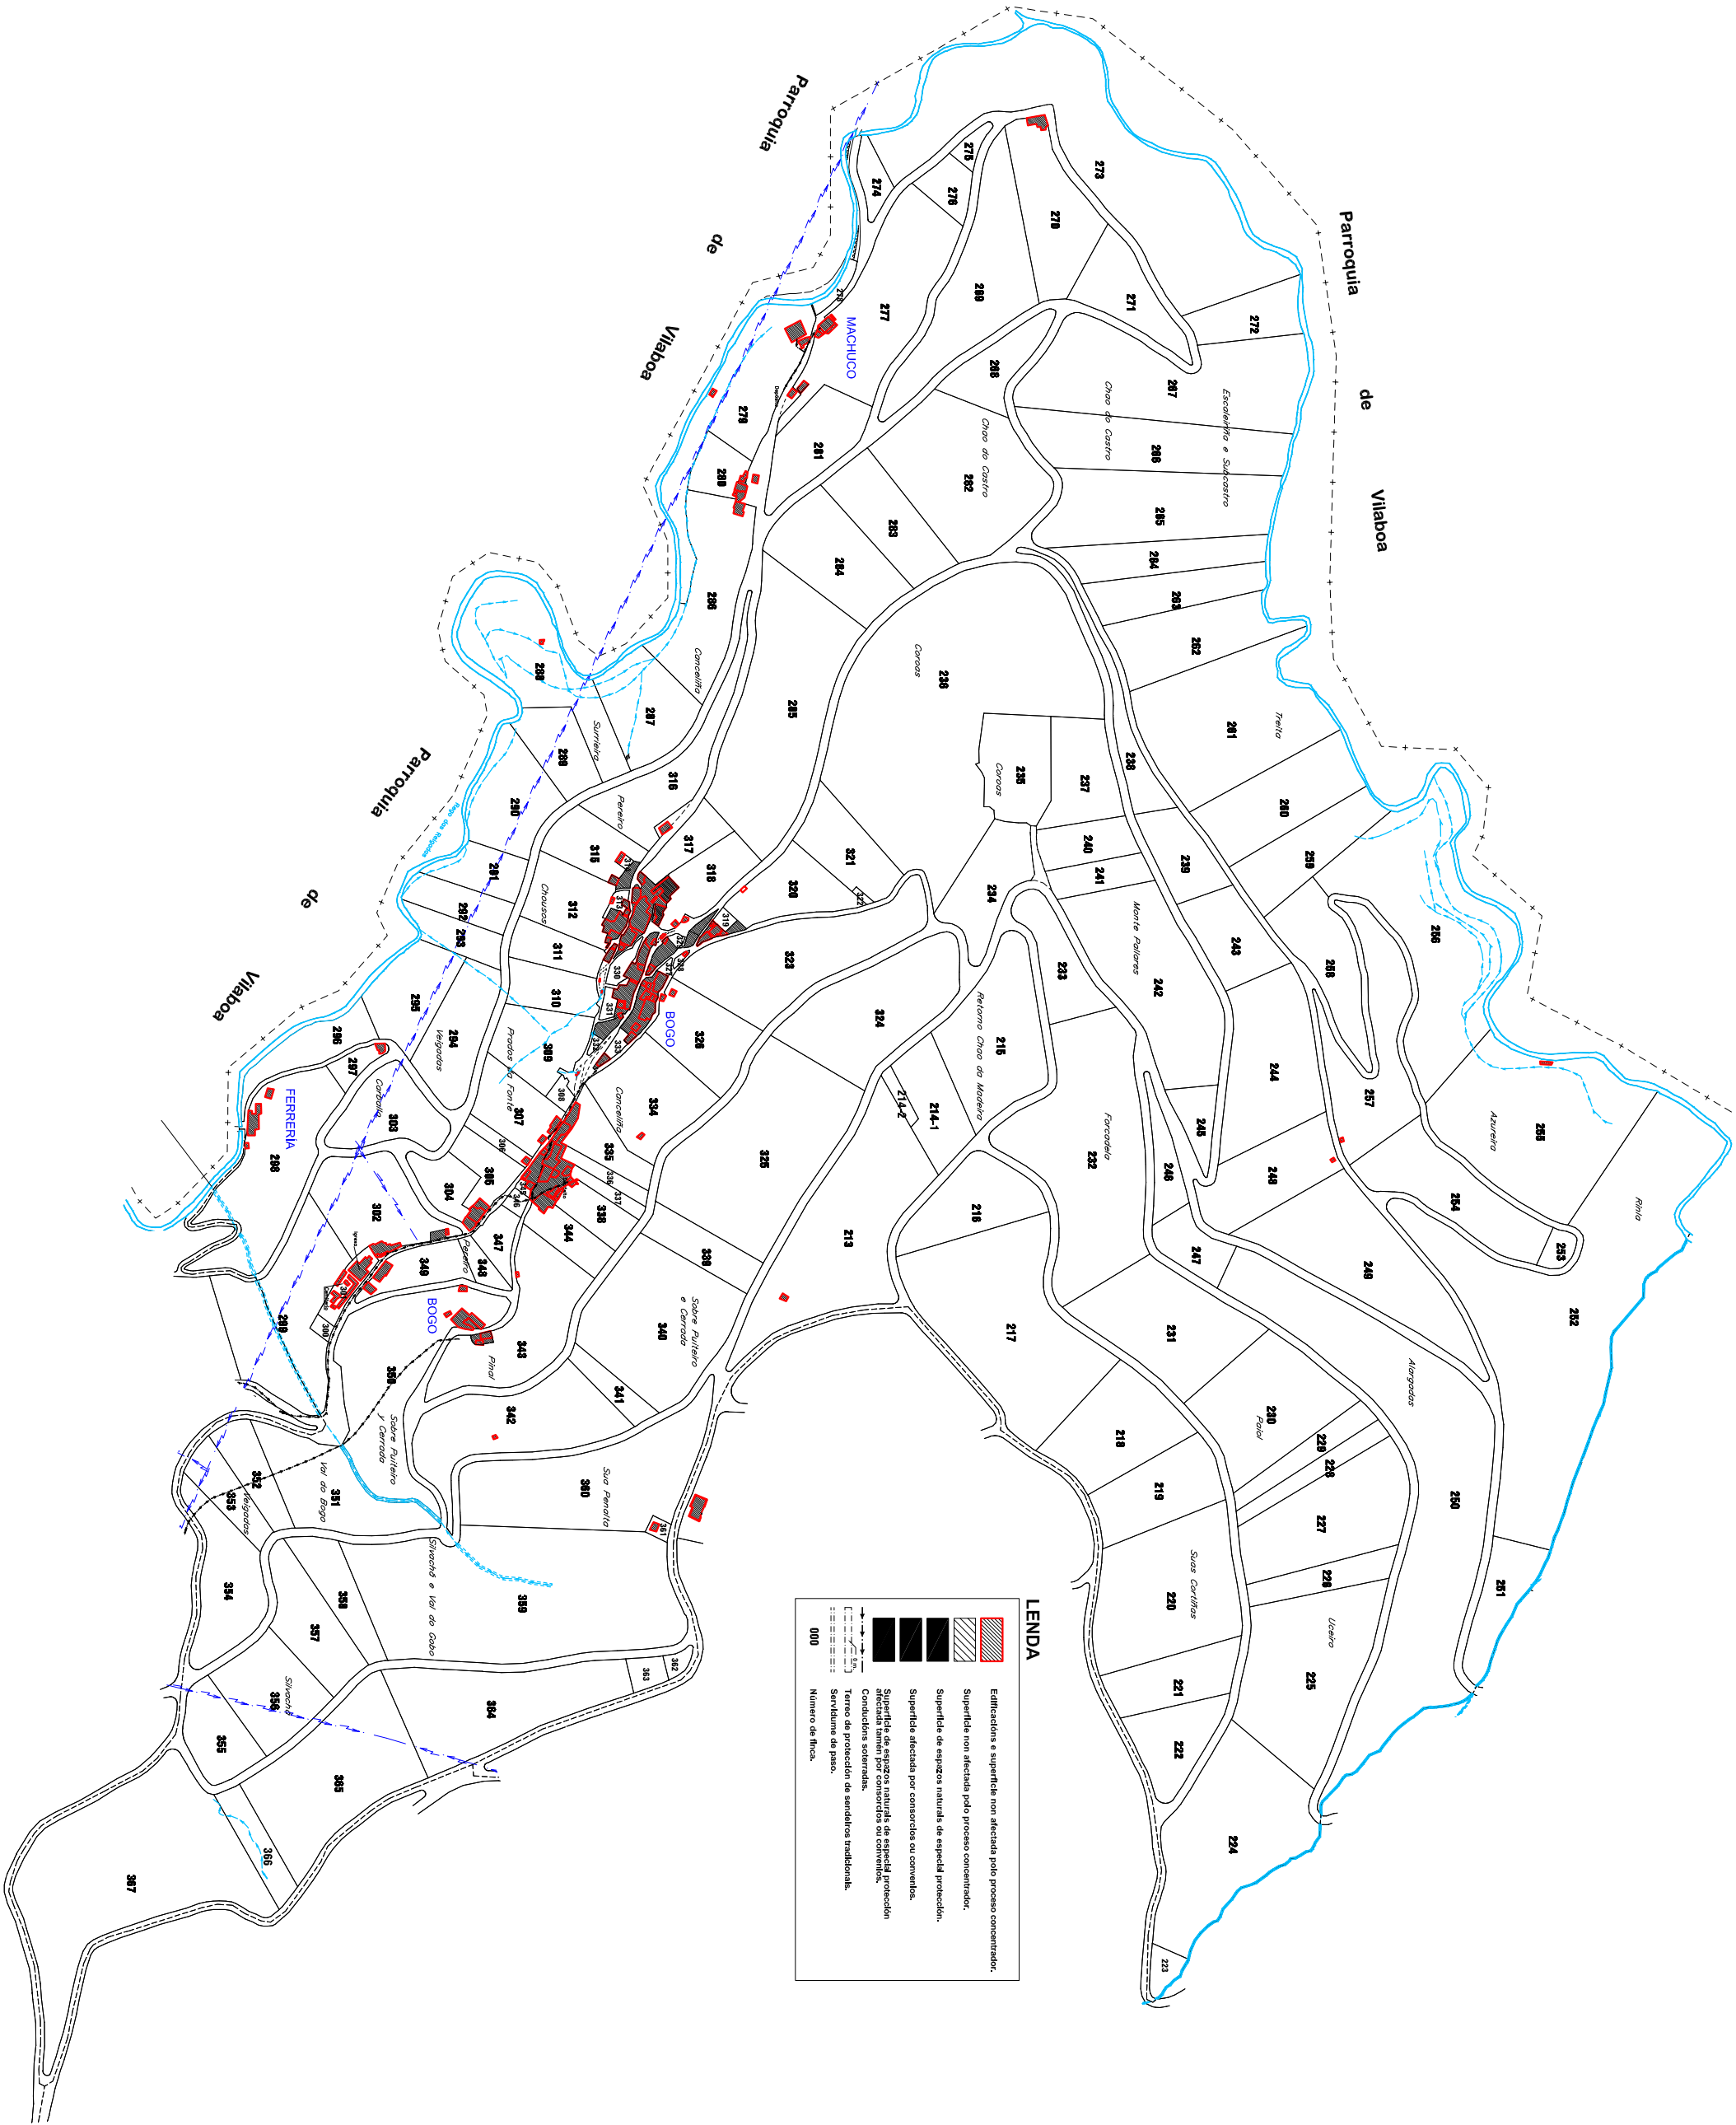

XUNTA DE GALICIA

CONSELLERÍA DO MEDIO RURAL

Dirección Xeral de Estruturas e Infraestruturas Agrarias

PLANO: FINECAS DE SUBSTITUCION

03

REALIZADOR: BOGO

DA FINCA Nº 213 A Nº 367.

PROVINCIA: LUGO

CONCELLO: A PONTENOVA

ZONA: BOGO

ESCALA: 1:2000

DATA: MARZO-2007

GOVERNAMENTO DE GALICIA