

LENDA

Edificacions e superficie non afectada polo proceso concentrador.

Superficie non afectada polo proceso concentrador.

Superficie de espazos naturais de especial protección.

Superficie afectada por consorcios ou conxuntos.




Superficie de espazos naturais de especial protección afectada tamén por consorcios ou conxuntos.

Condutores soterrados.

Terreo de protección de sendeiros tradicionais.

Serviziume de paso.

Numero de finca.

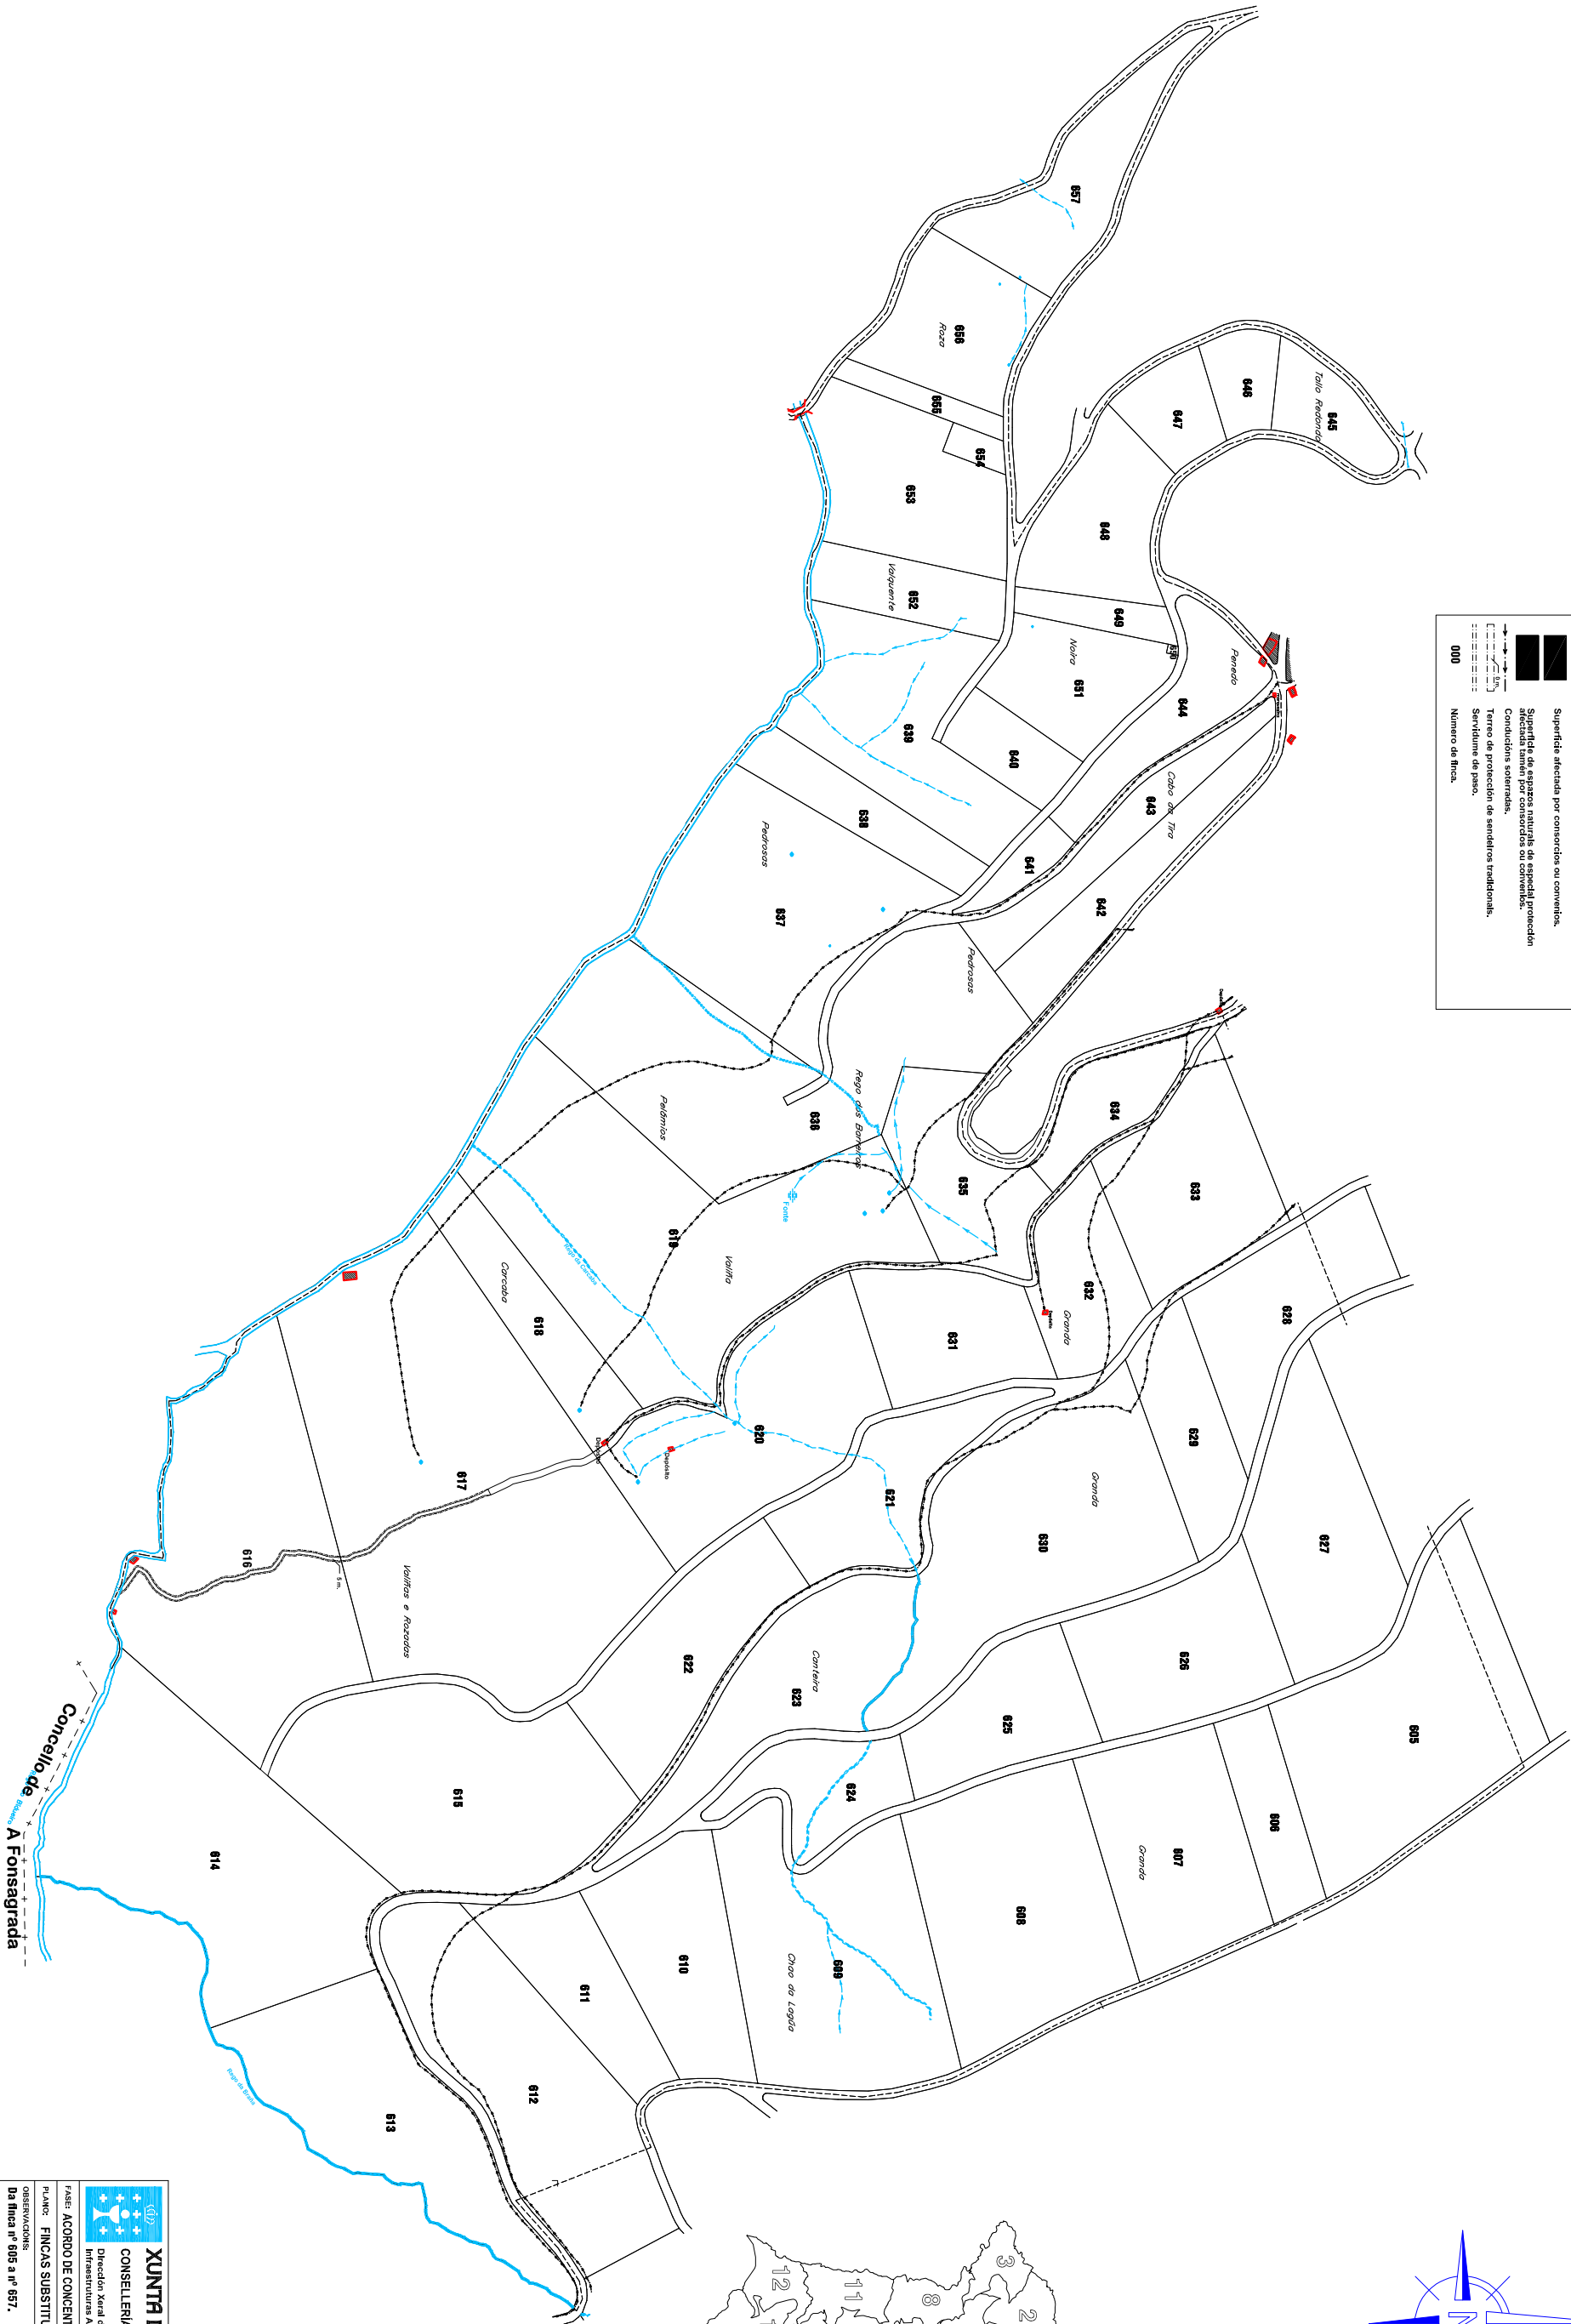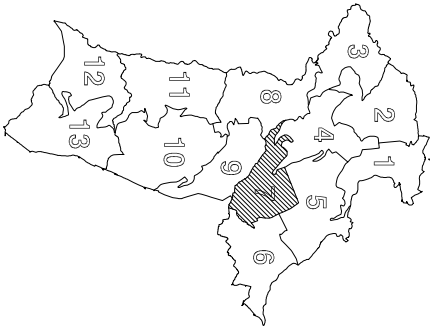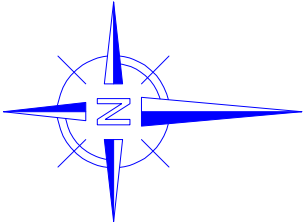

XUNTA DE GALICIA		PROVINCIA:	LUGO
CONSELLERÍA DO MEDIO RURAL		CONCELLO:	A PONTENOVA
Dirección Xeral de Estruturas e Infraestruturas Agrarias		ZONA:	BOGO
FASE: ACORDO DE CONCENTRACIÓN		POLIGÓN:	07
PLANO: FINCAS SUBSTITUCIÓN		REALIZADOR:	
OBSERVACIÓN:			
Da finca nº 606 a nº 657.			
ESCALA: 1:2000		DATA:	MARZO-2007