


NOTA:
Este plano parcial débese desglosar do título
para ser unido ás escrituras en que constan as
sucesivas transmisións da finca.

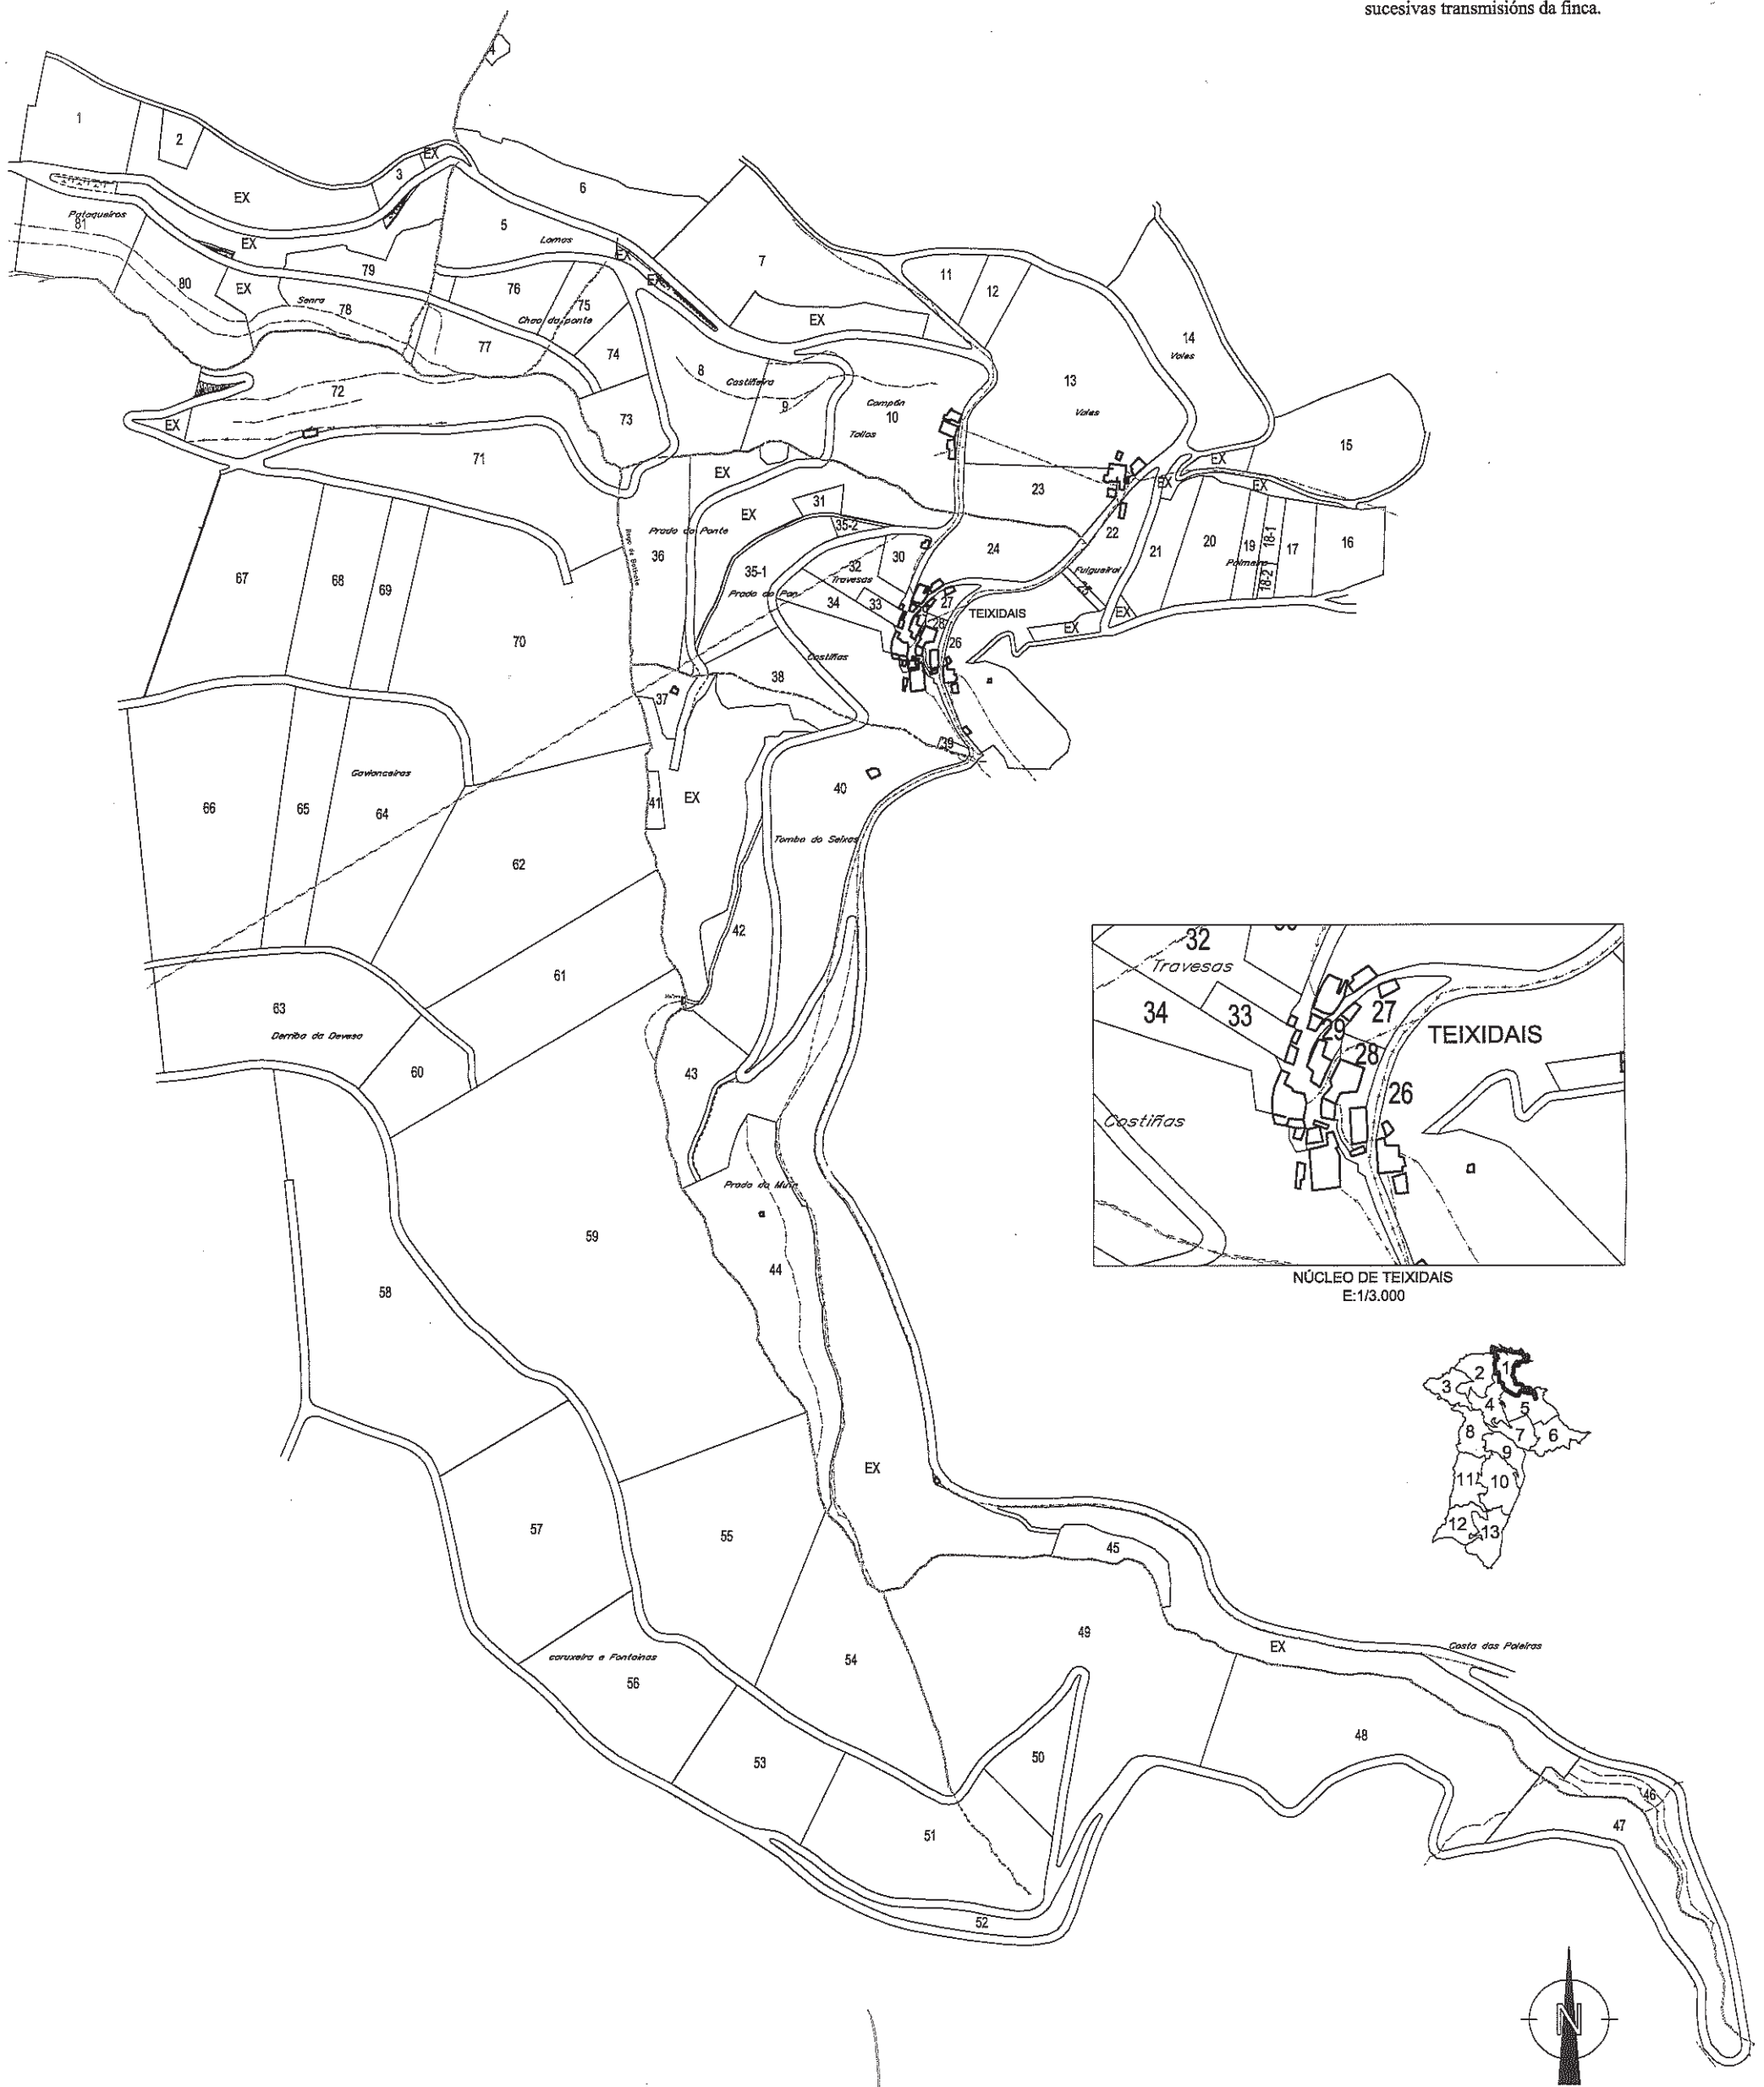

O DIRECTOR XERAL DE DESENVOLVEMENTO RURAL

 Asdo.. Antonio Crespo Iglesias

 XUNTA DE GALICIA	
Zona : Bogo	
Concello : A PONTENOVA	
Provincia : LUGO	Poligono : 1
ESCALA APROXI. 1: 6.000	