

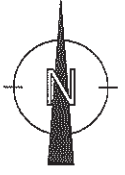


NOTA:
Este plano parcial débese desglosar do título para ser unido ás escrituras en que constan as sucesivas transmisións da finca.

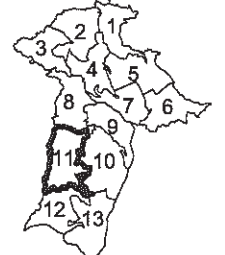

O DIRECTOR XERAL DE DESENVOLVEMENTO RURAL

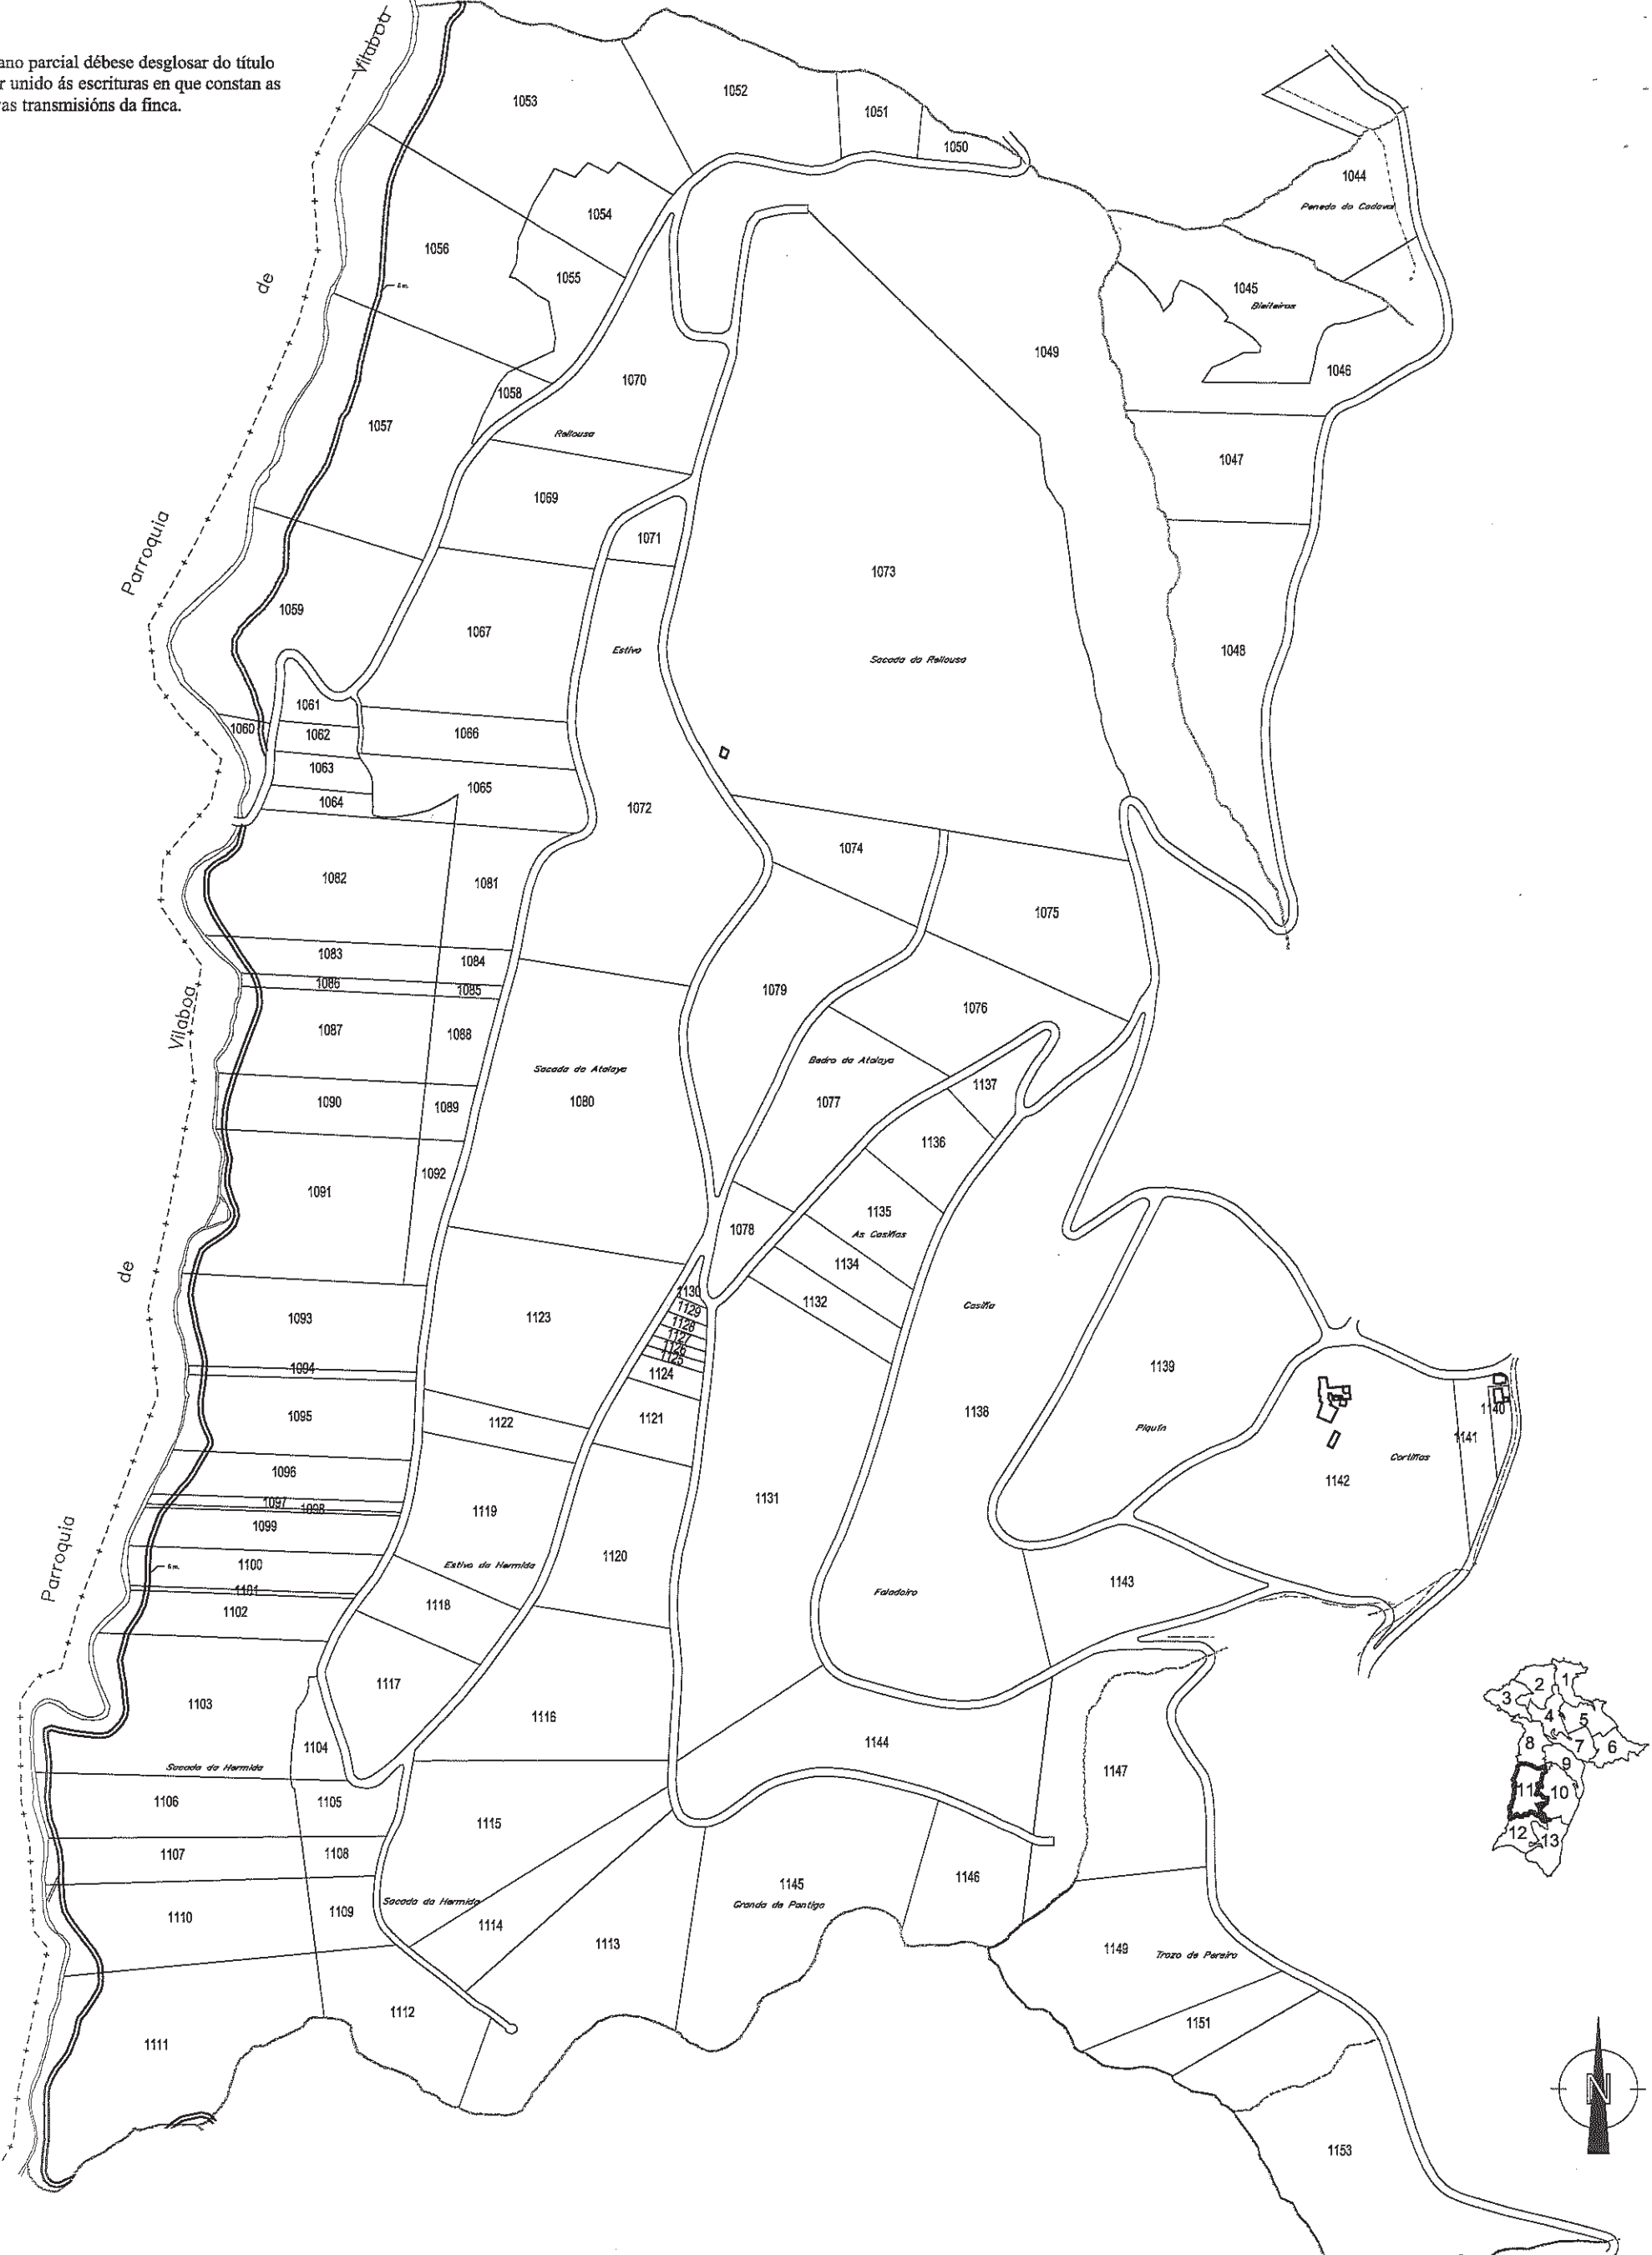

Asdo.: Antonio Crespo Iglesias

XUNTA DE GALICIA	
Zona : Bogo	
Concello : A PONTENOVA	
Provincia : LUGO	Polígono : 11
ESCALA APROXI. 1: 6.000	