



XUNTA DE GALICIA
 Zona : Bogo
 Concello : A PONTENOVA
 Provincia : LUGO
 Polígono : 2
 ESCALA APROXI. 1: 6.000

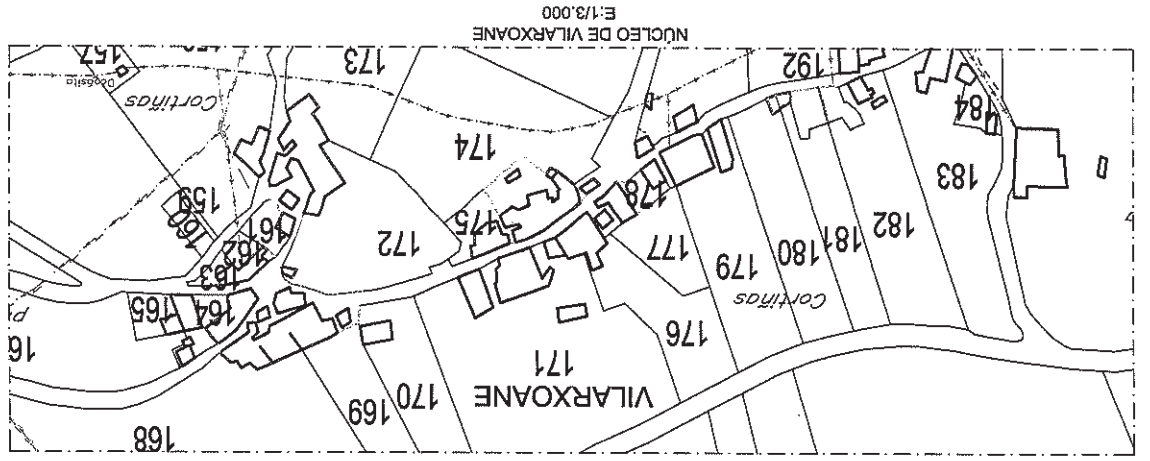

O DIRECTOR XERAL DE DESENVOLVEMENTO RURAL
 Asdo. Antonio Crespo Iglesias

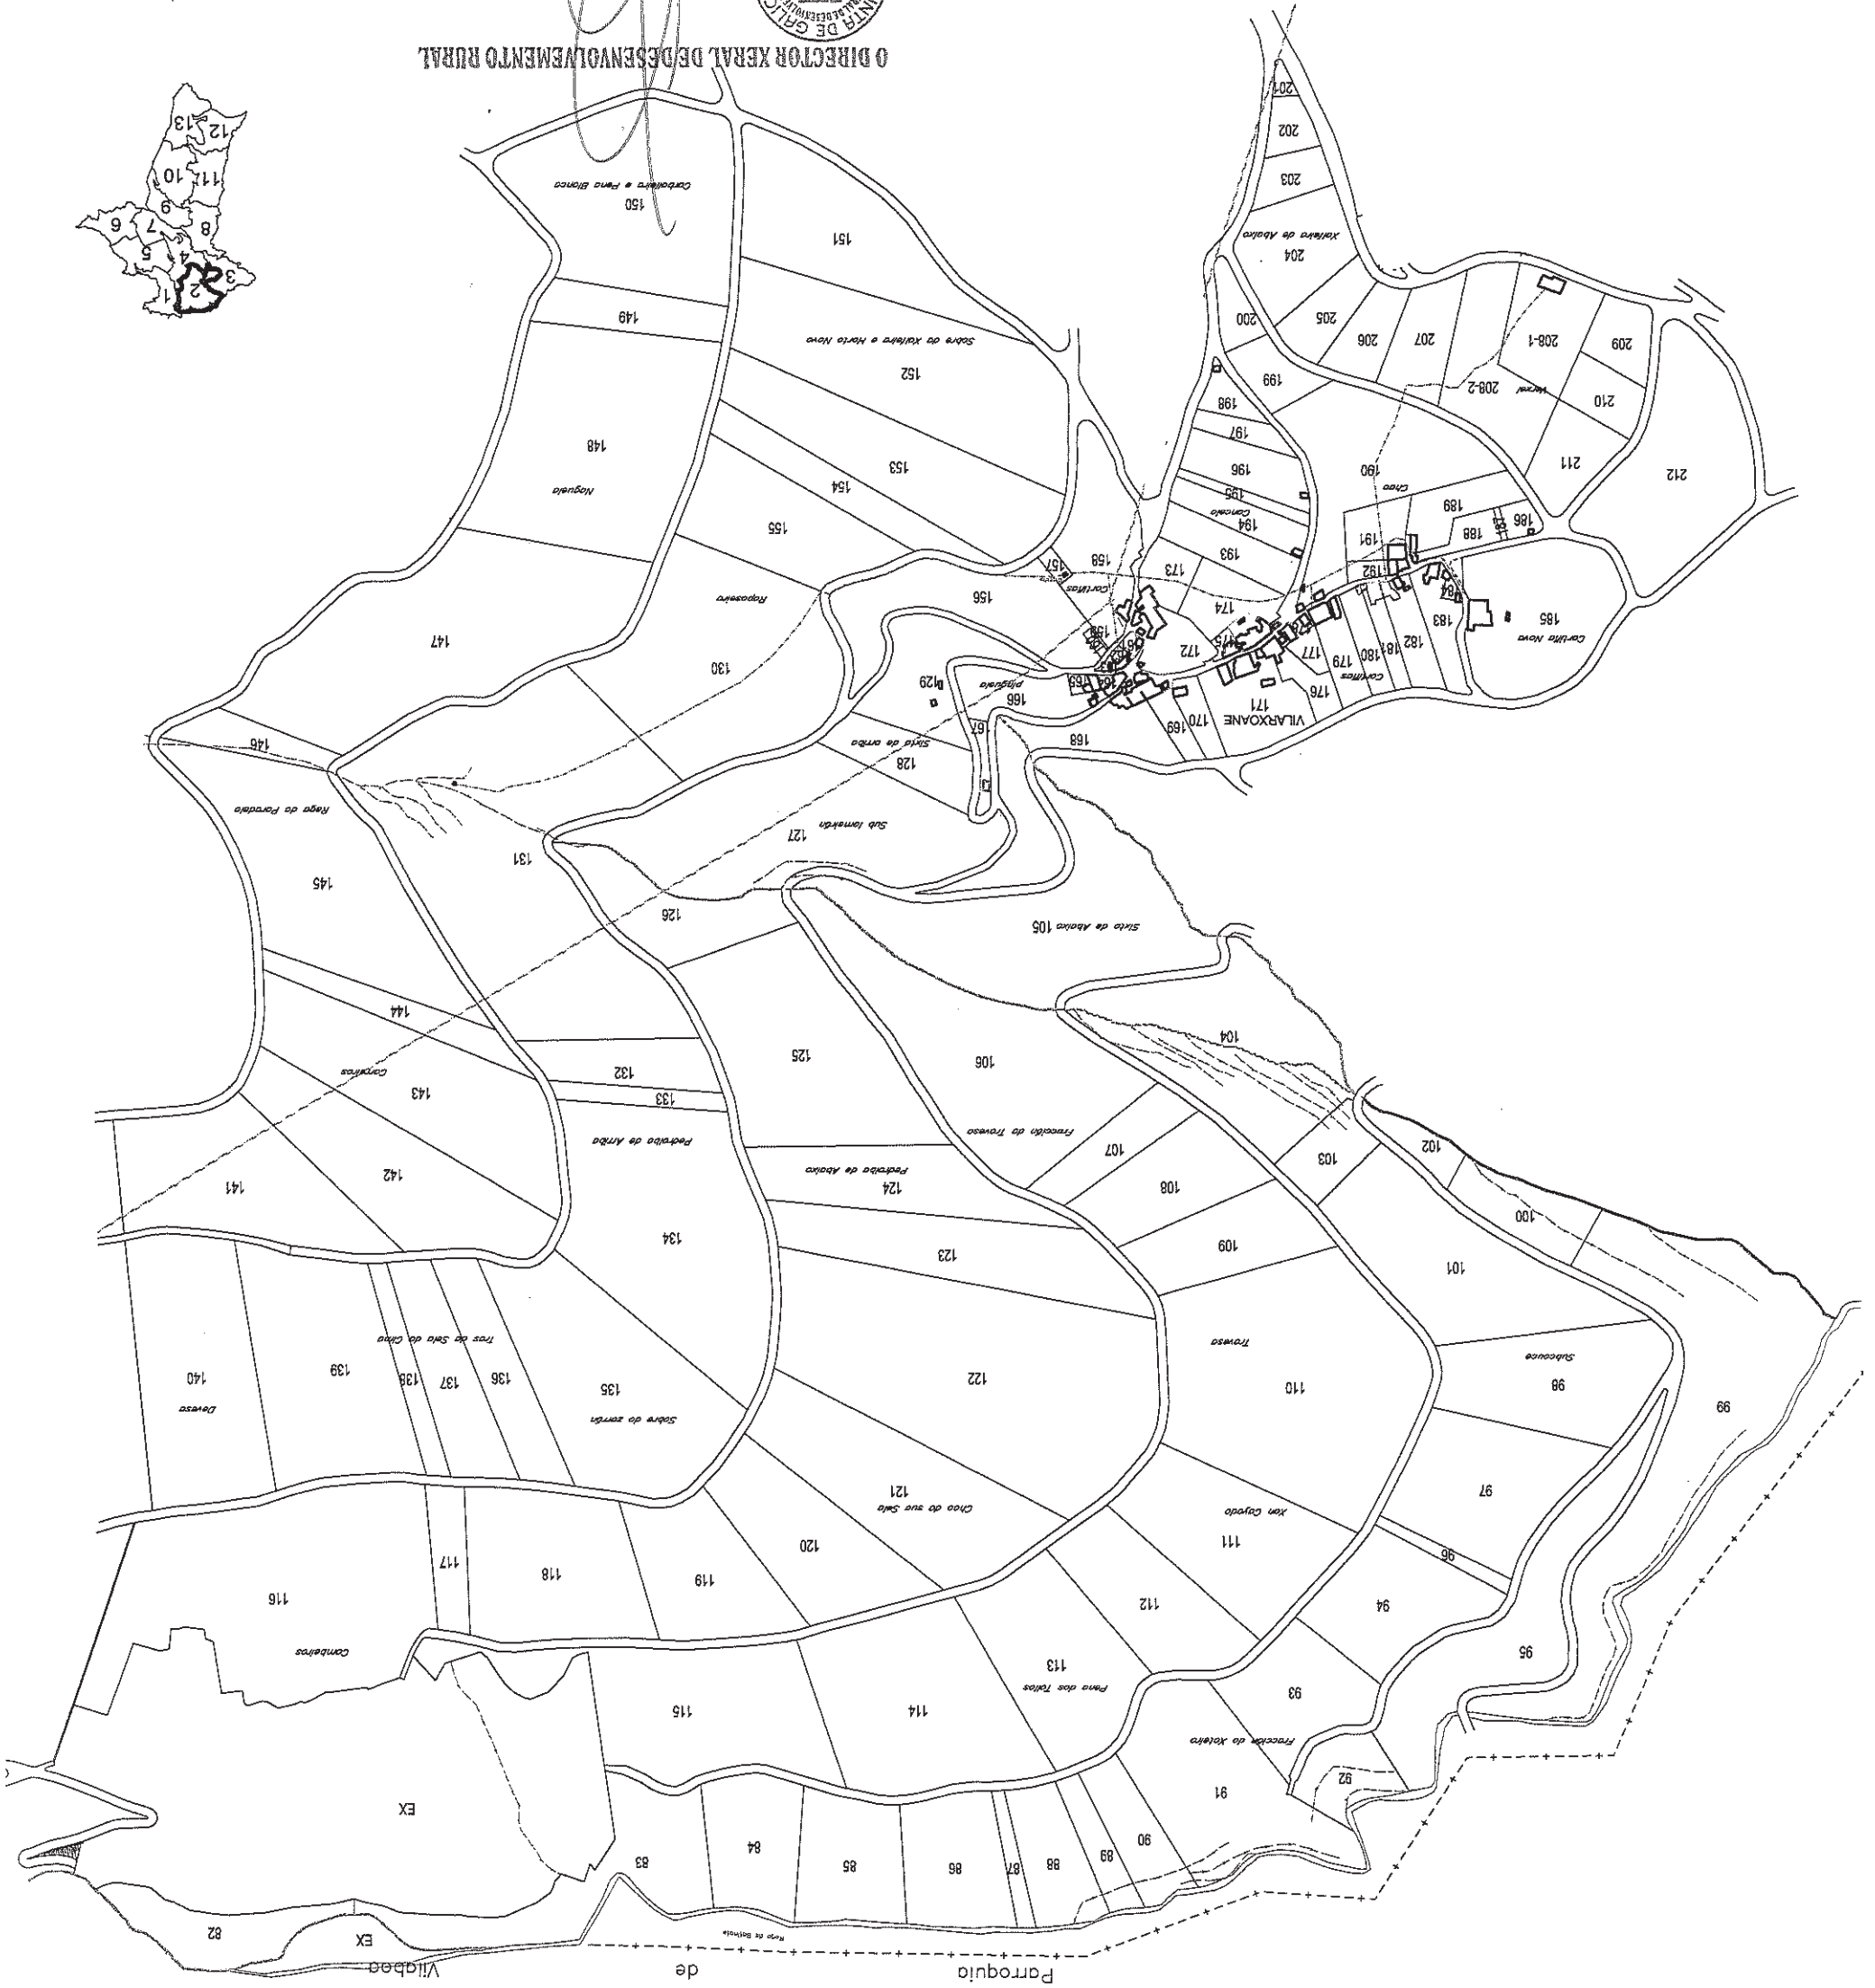

NOTA:
 Este plano parcial débese despregar do título para ser unido ás escrituras en que constan as sucesivas transmisións da finca.