


NOTA:
Este plano parcial débese desglosar do título
para ser unido ás escrituras en que constan as
sucesivas transmisións da finca.

O DIRECTOR XERAL DE DESENVOLVEMENTO RURAL

Asdo.: Antonio Crespo Iglesias

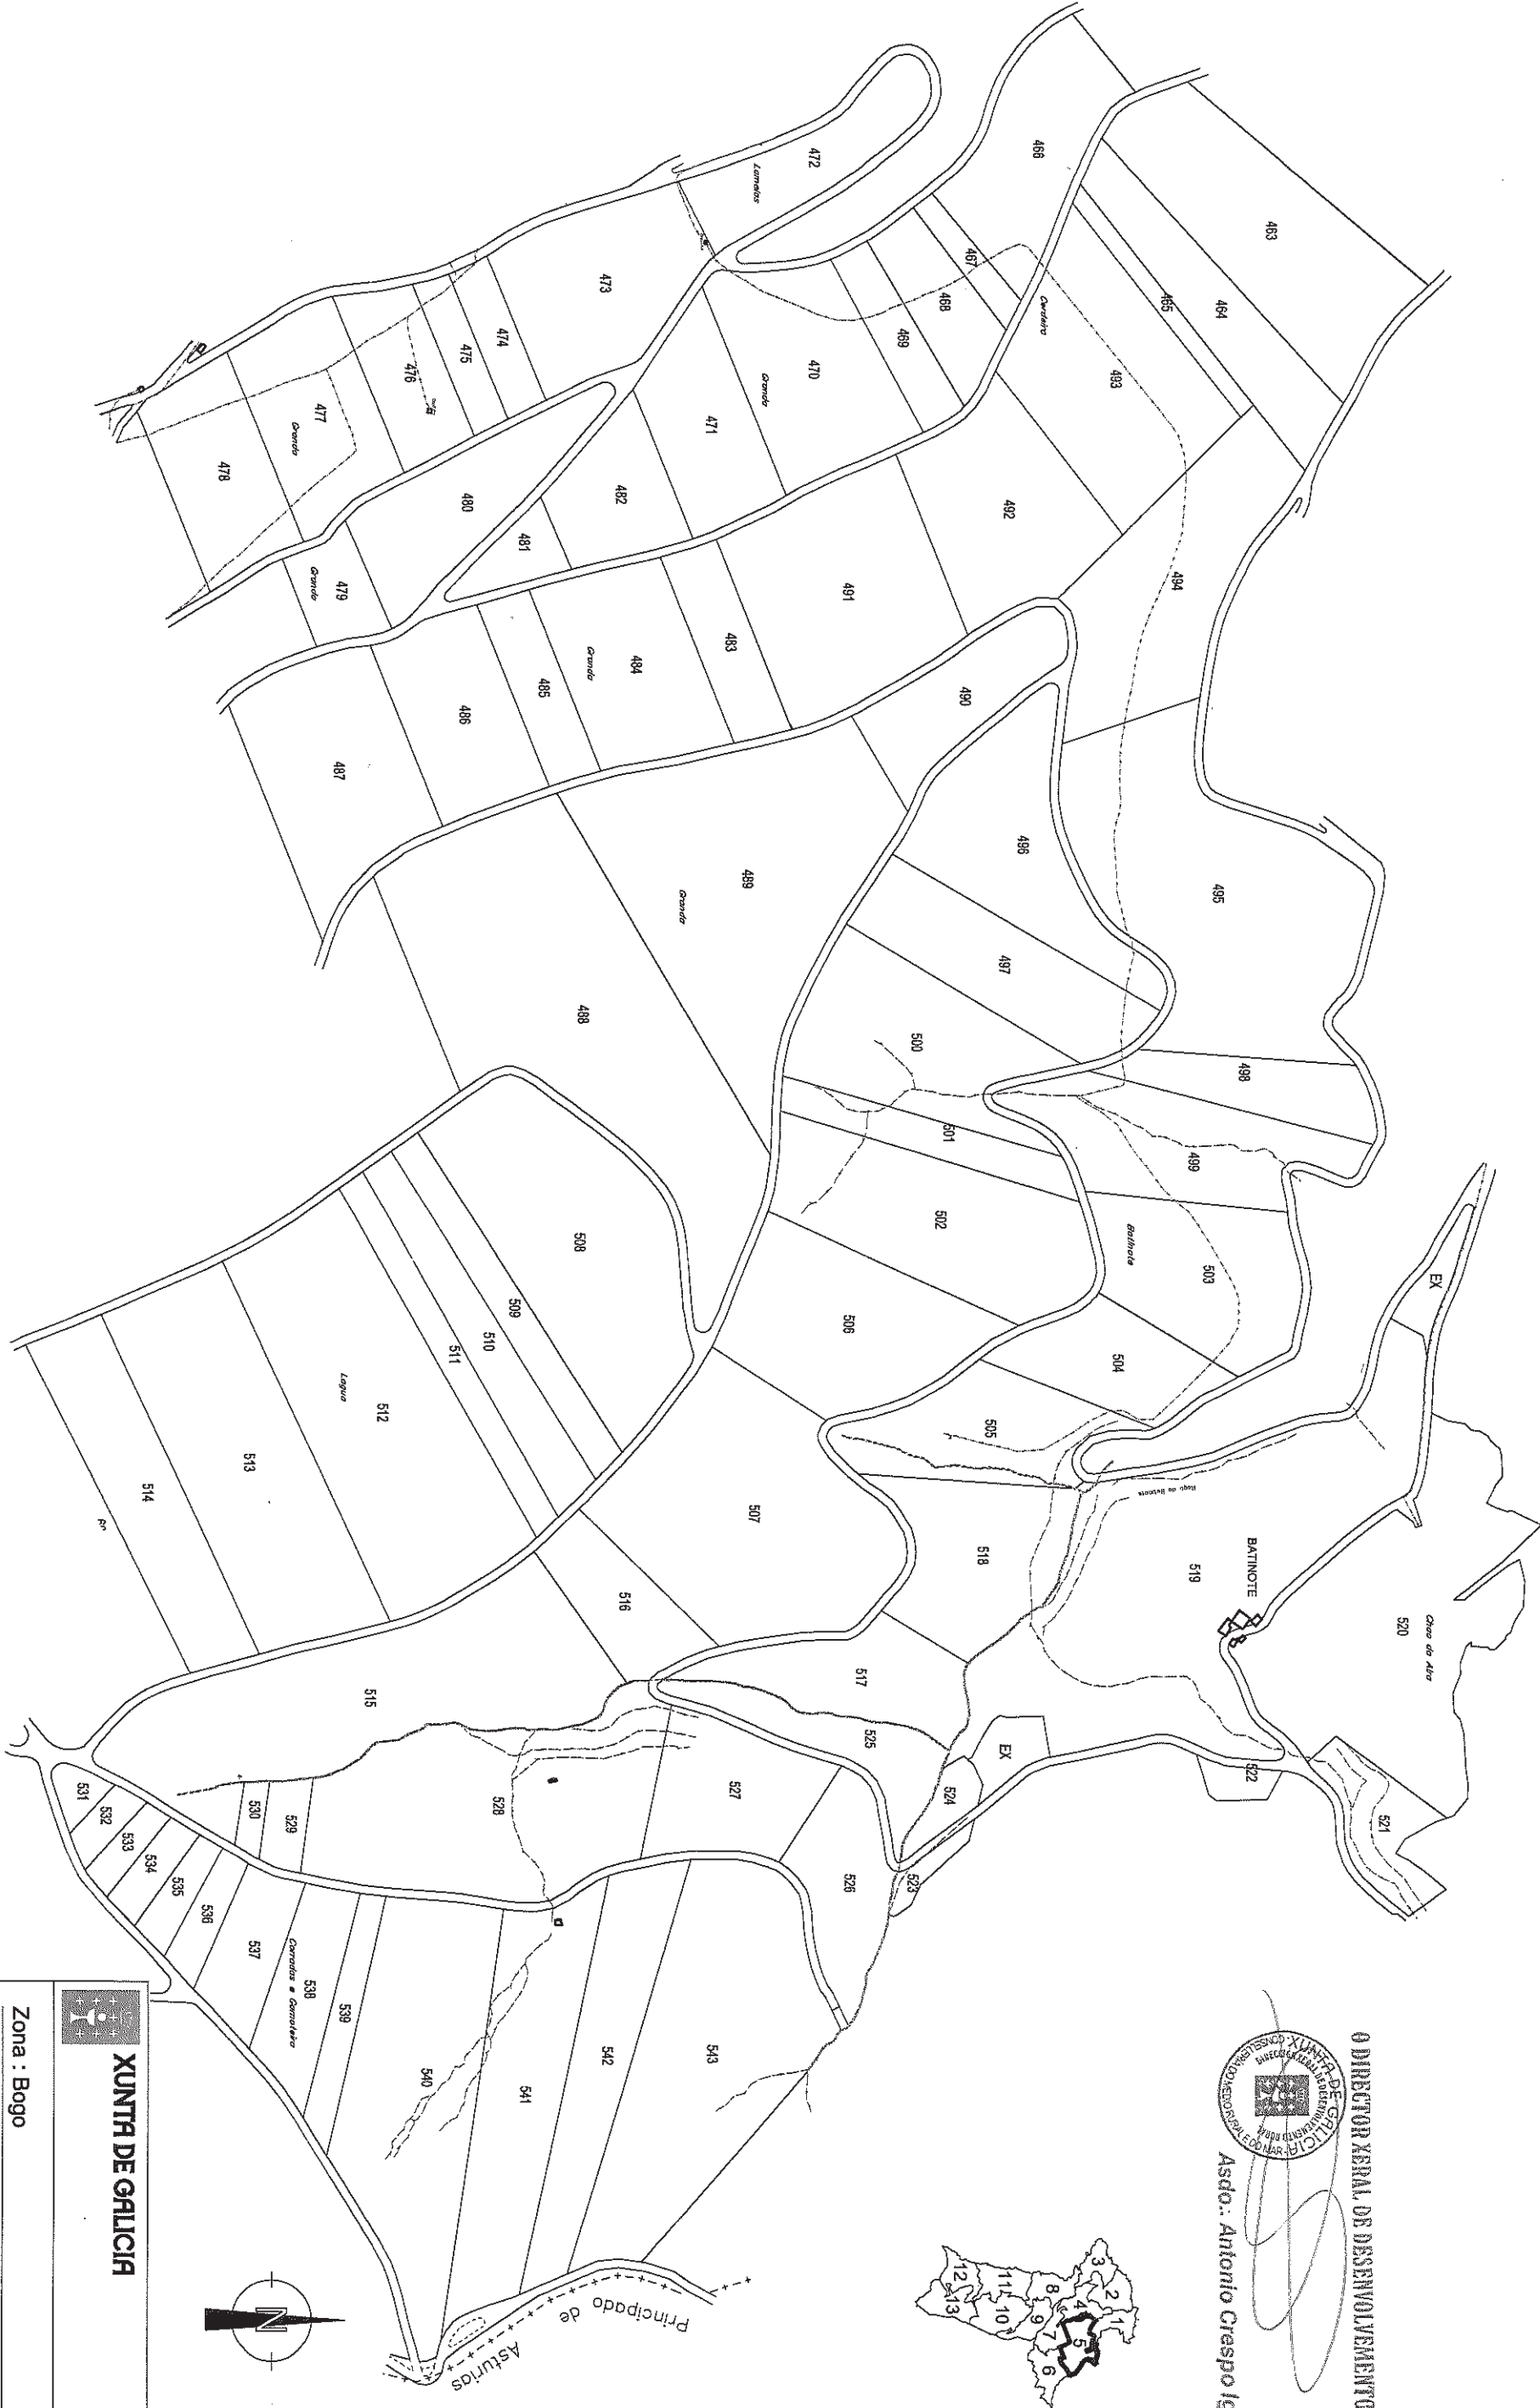


XUNTA DE GALICIA

Zona : Bogo
Concello : A PONTENOVA
Provincia : LUGO
Polígono : 5
ESCALA APROX. 1: 6.000