




NOTA:
Este plano parcial débese desglosar do título para ser unido ás escrituras en que constan as sucesivas transmisións da finca.

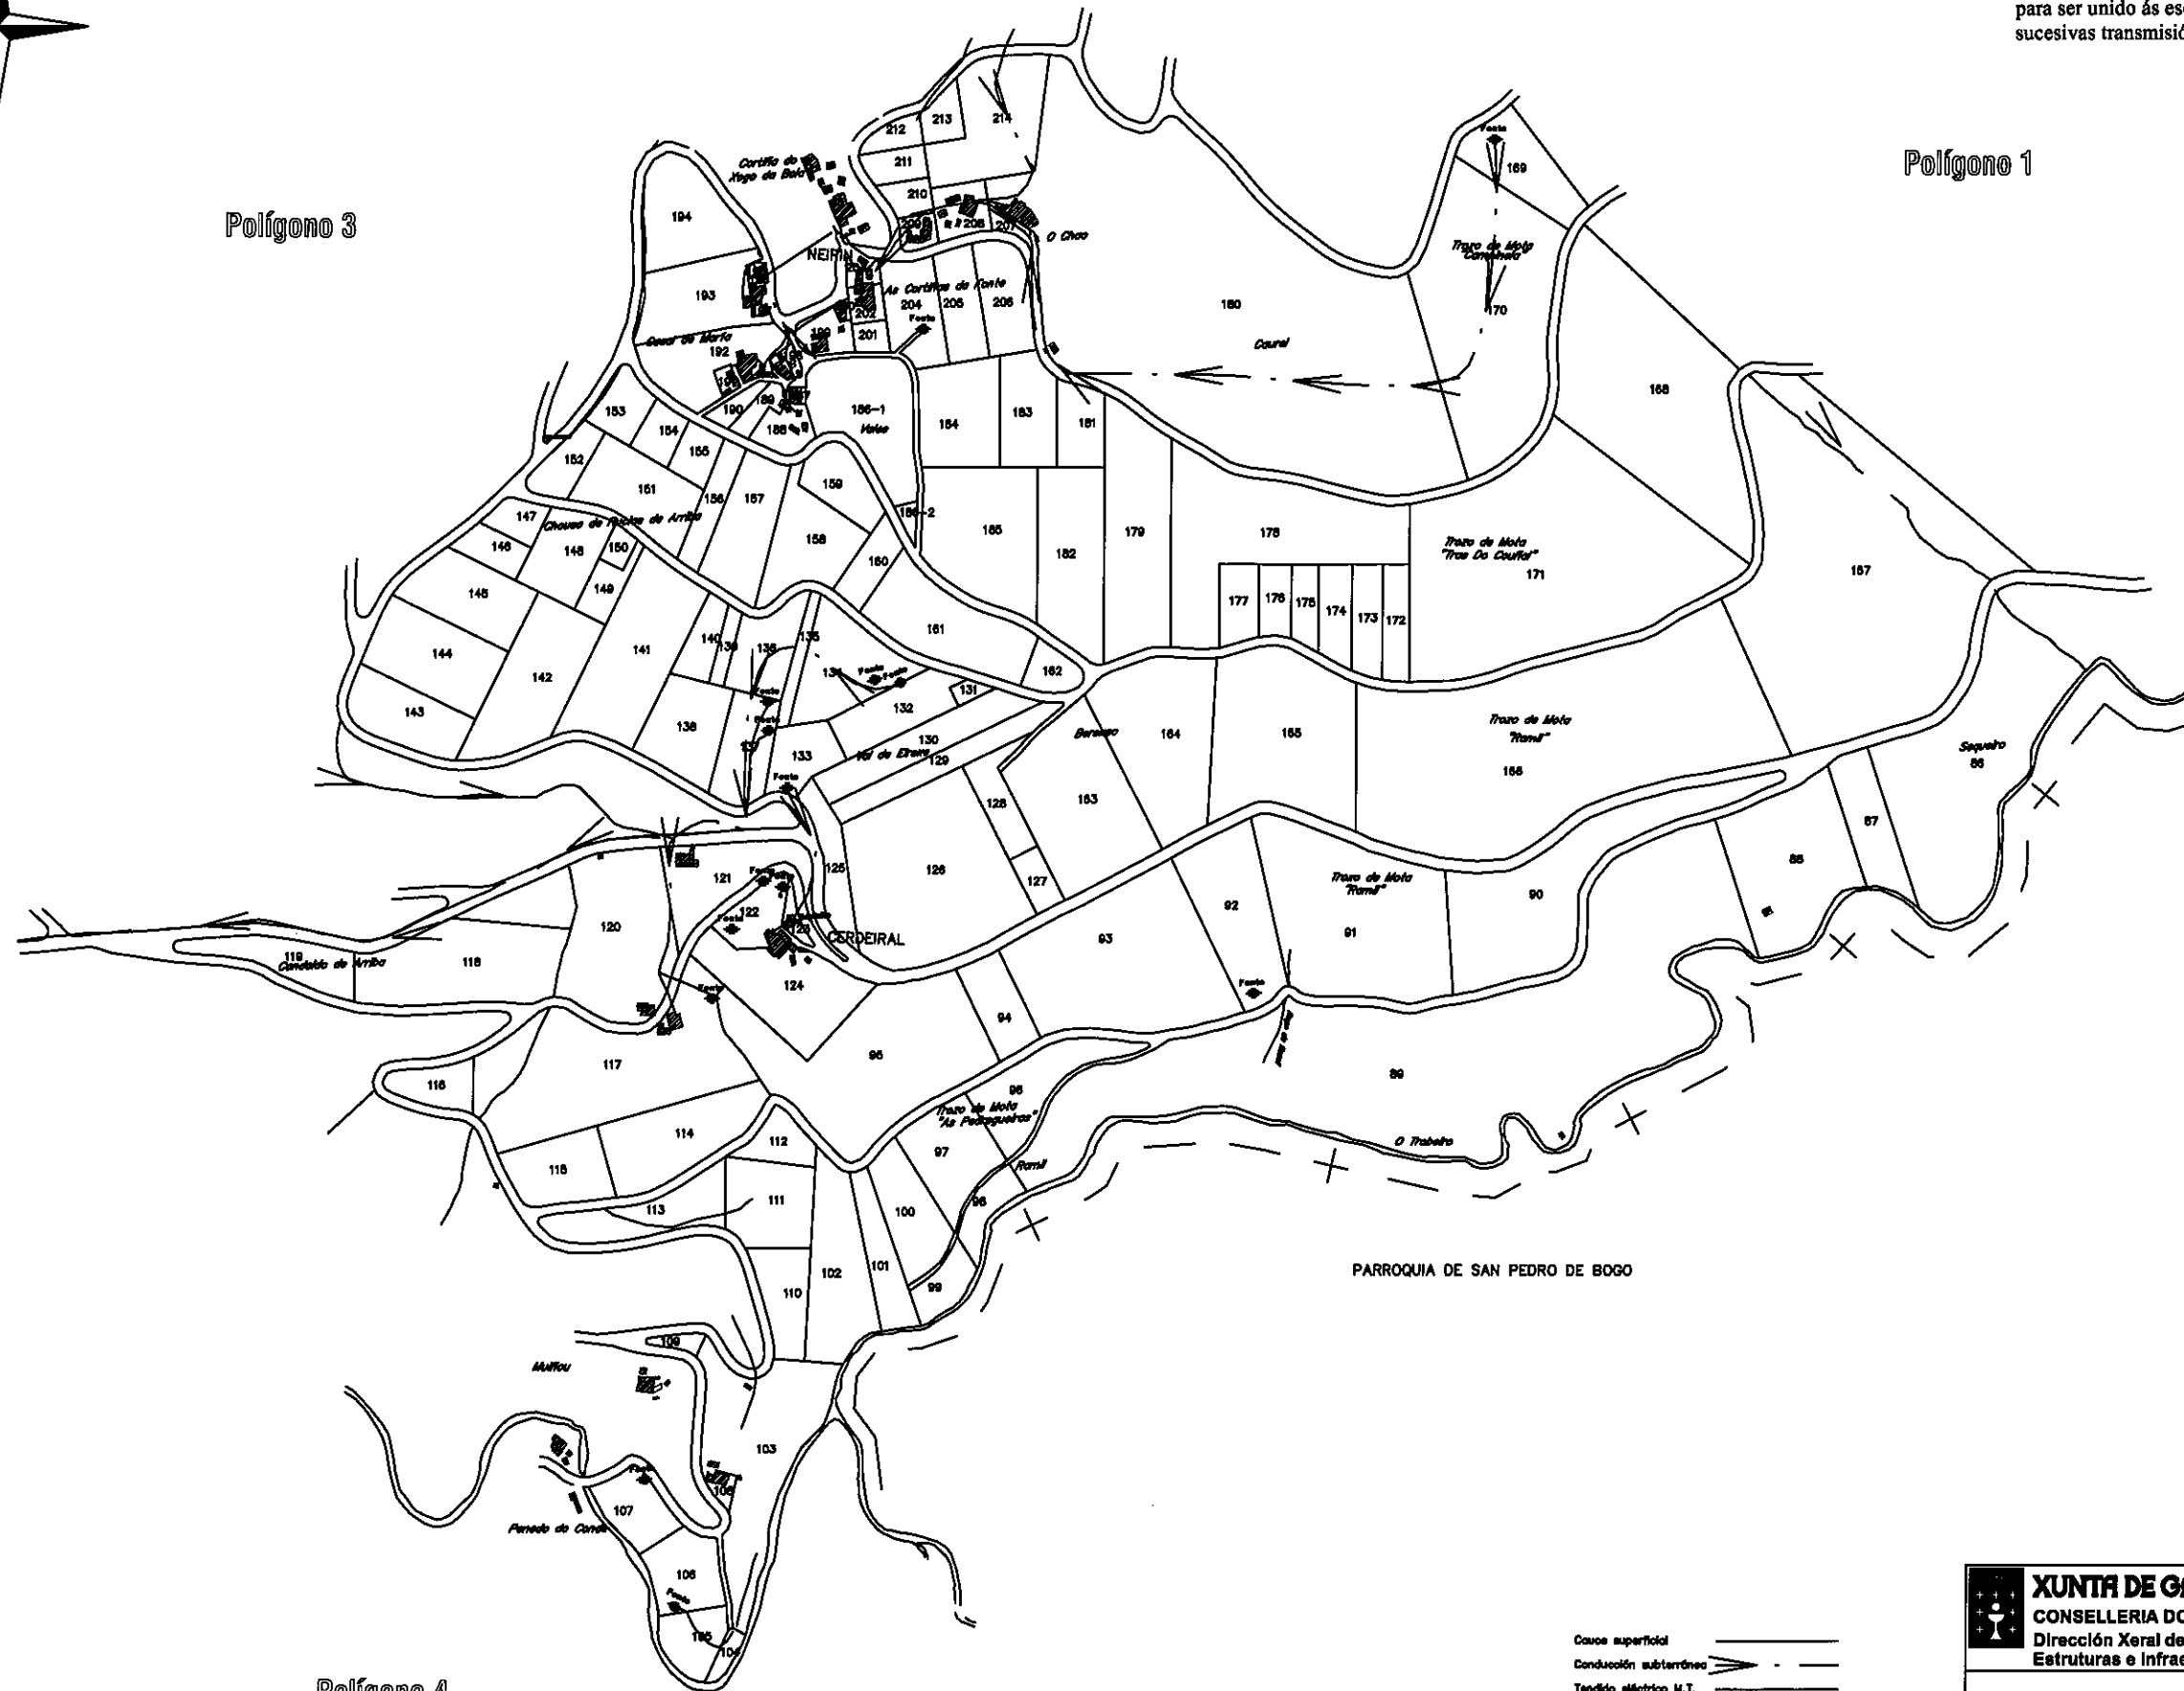

Polígono 3

Polígono 1

Polígono 4

- Cauce superficial
- Conducción subterránea
- Tendido eléctrico M.T.
- Servidume de paso
- Edificación
- Polígono límite

Polígono 2

XUNTA DE GALICIA
CONSELLERÍA DO MEDIO RURAL
 Dirección Xeral de
 Estruturas e Infraestruturas Agrarias

Zona : Vilaboa

Concello : A PONTENOVA

Provincia : LUGO **Polígono : 2**

ESCALA APROX. 1: 6.000