


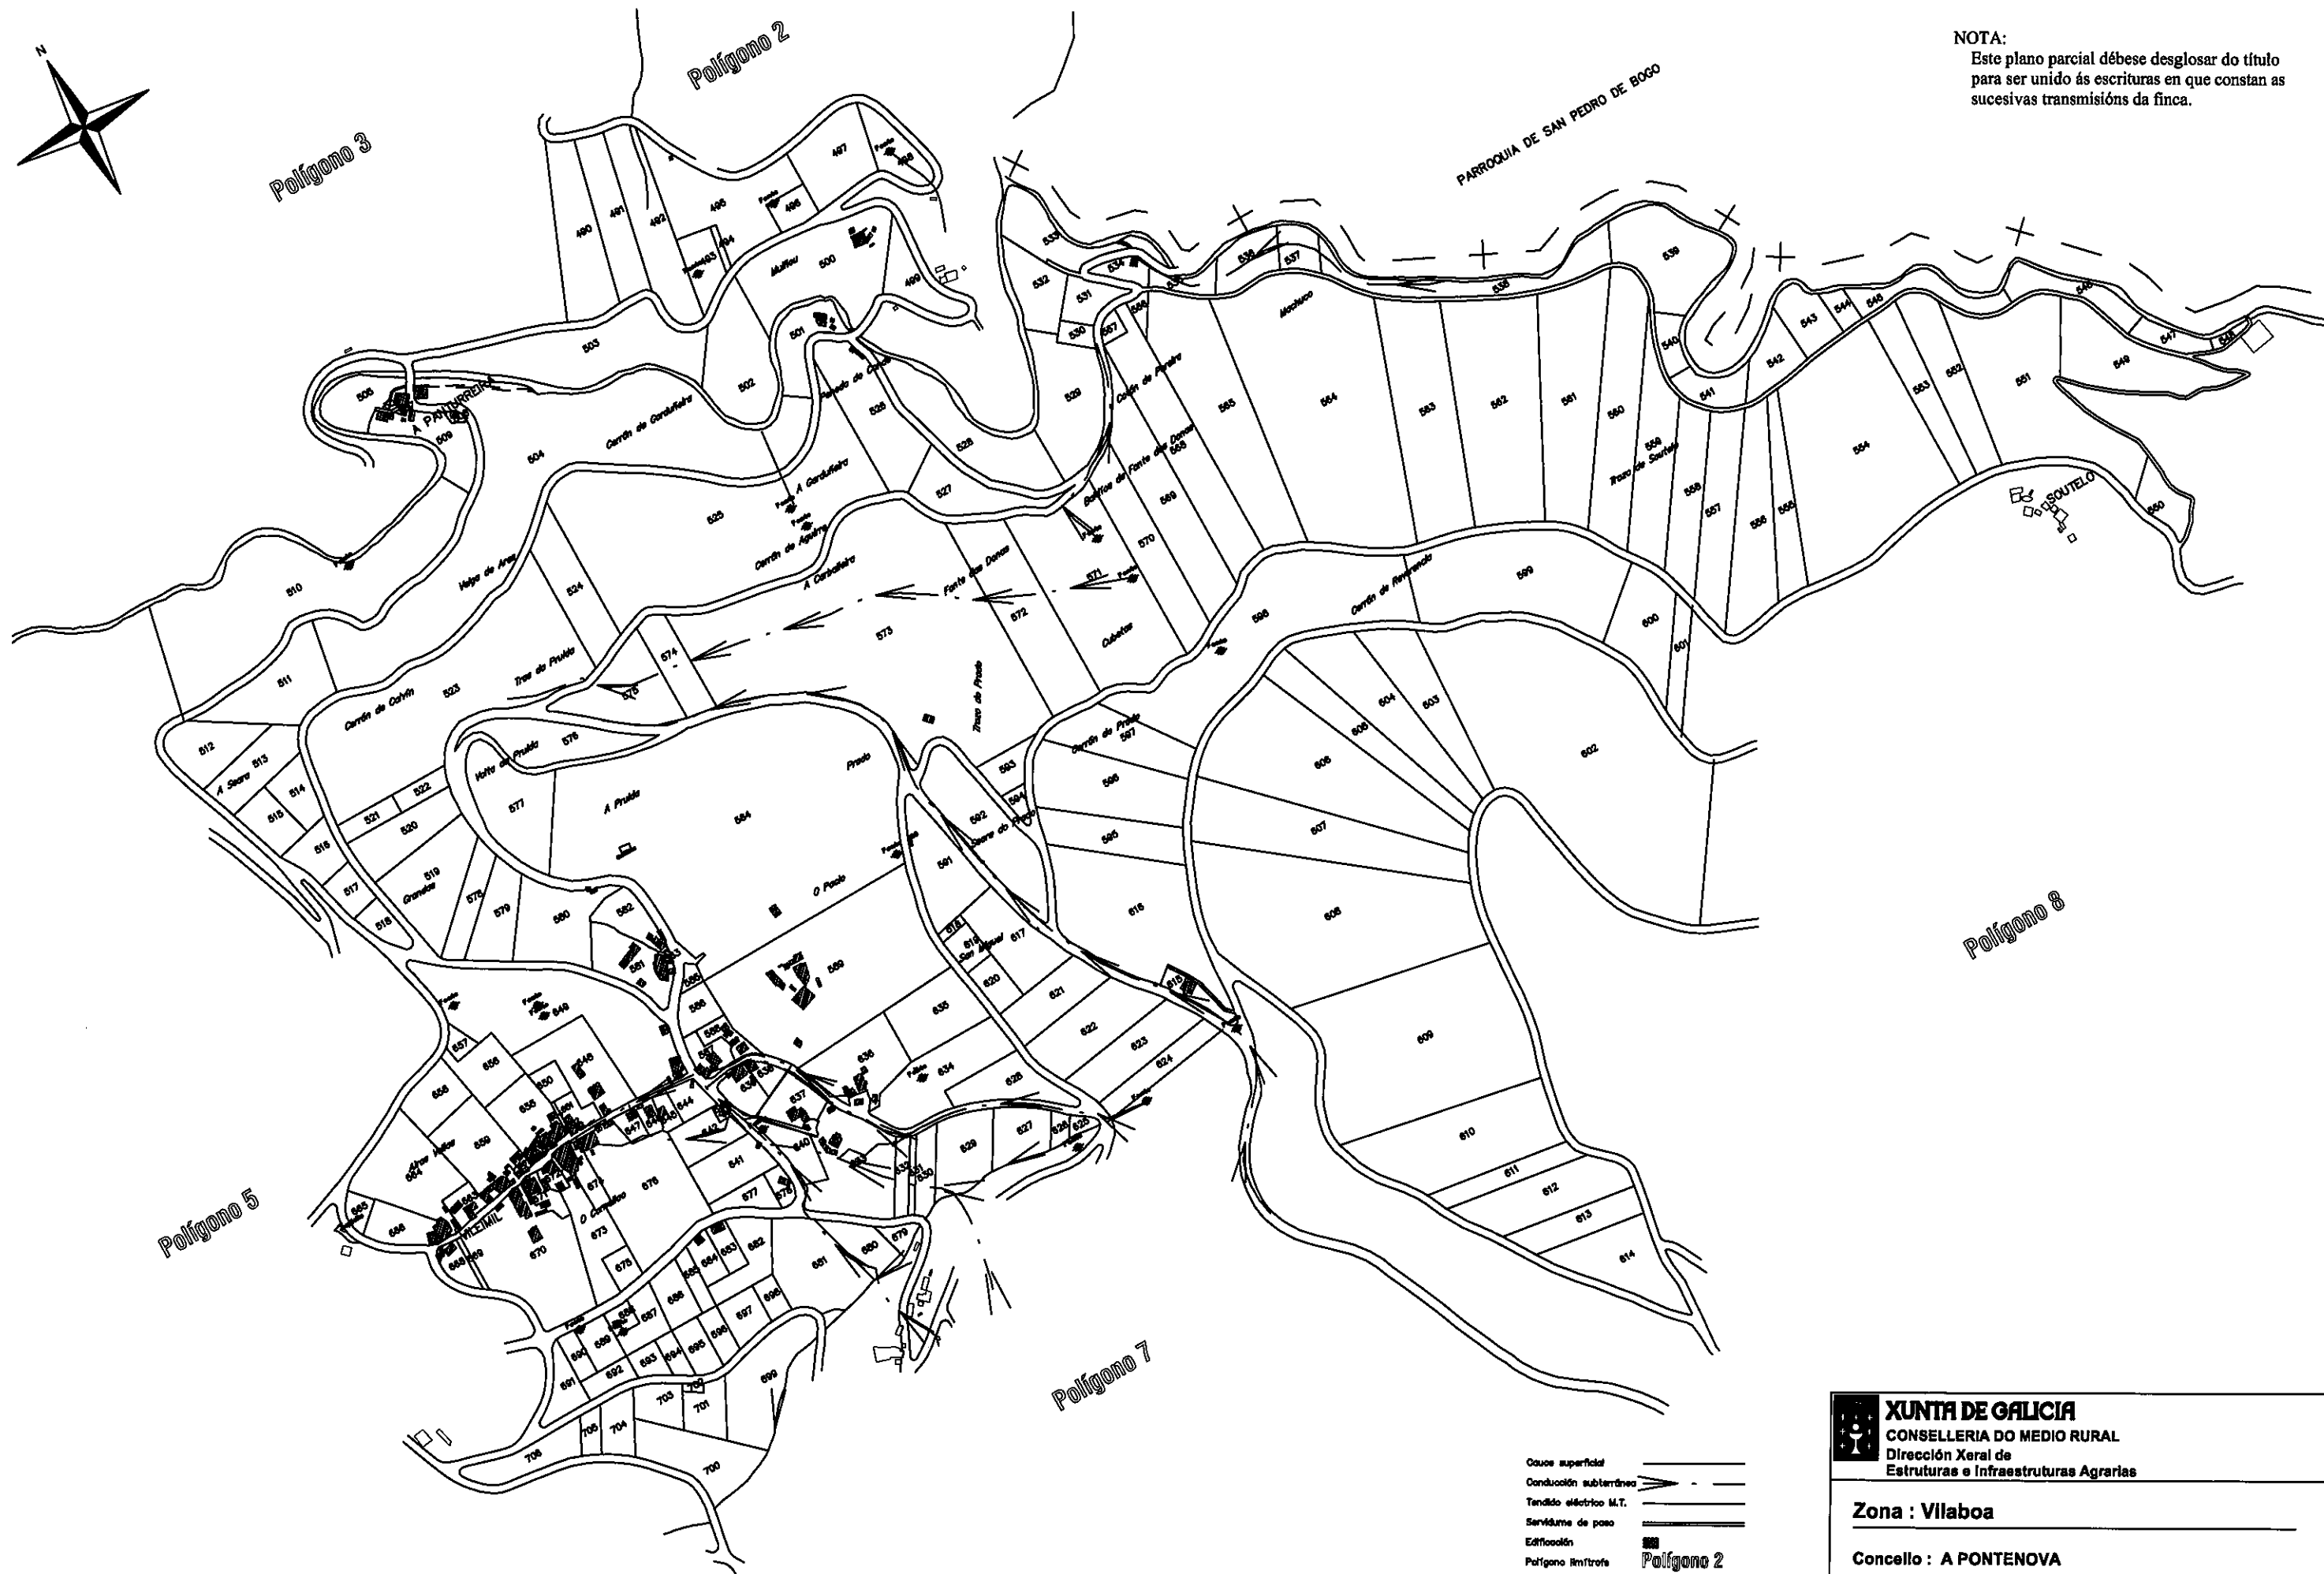


NOTA:
Este plano parcial débese desglosar do título para ser unido ás escrituras en que constan as sucesivas transmisións da finca.



 XUNTA DE GALICIA CONSELLERÍA DO MEDIO RURAL Dirección Xeral de Estruturas e Infraestruturas Agrarias	
Zona : Vilaboa	
Concello : A PONTENOVA	
Provincia : LUGO	Polígono : 4
ESCALA APROXI. 1: 6.000	