




NOTA:
Este plano parcial débese desglosar do título
para ser unido ás escrituras en que constan as
sucesivas transmisións da finca.

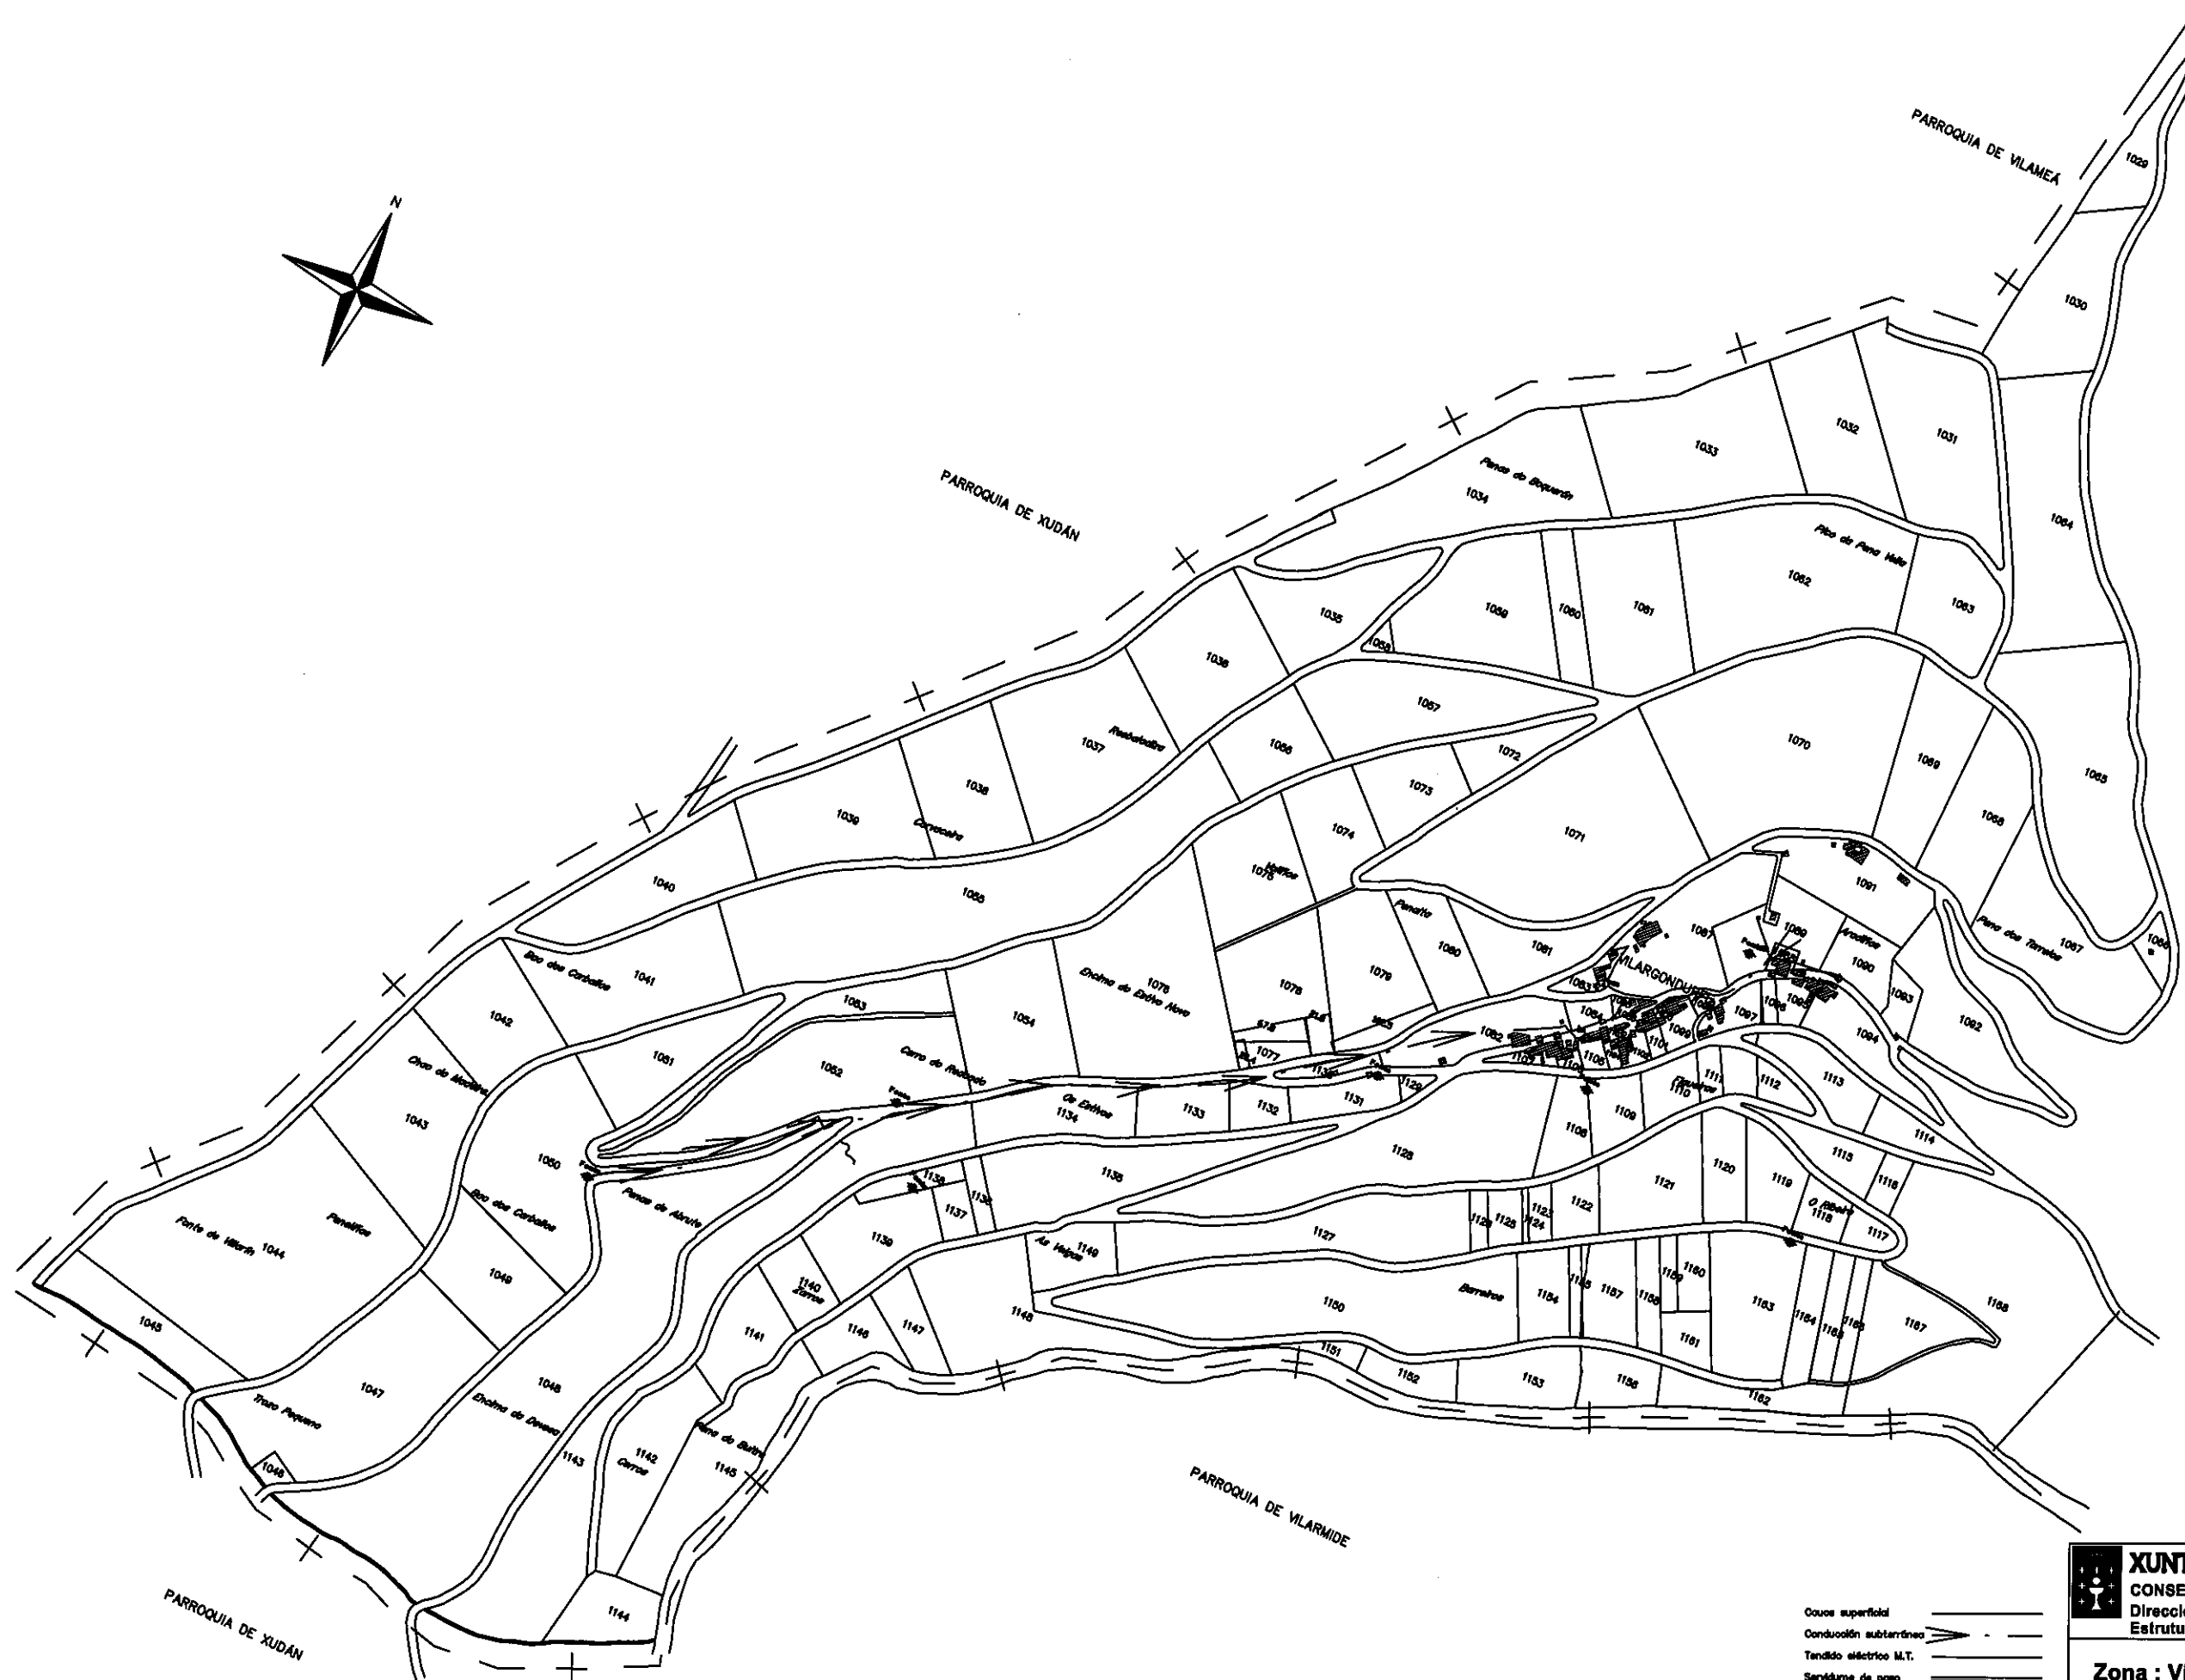

Polígono 5

	XUNTA DE GALICIA
	CONSELLERÍA DO MEDIO RURAL Dirección Xeral de Estruturas e Infraestruturas Agrarias
Zona : Vilaboa	
Concello : A PONTENOVA	
Provincia : LUGO	Polígono : 6
ESCALA APROXI. 1: 6.000	