
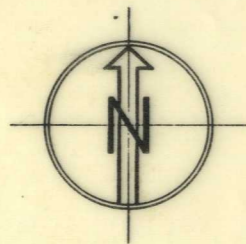


PLANO DE LA ZONA CONCENTRADA DE
VILLAMARIZ-BESTILLEIROS
TERMINO MUNICIPAL DE RIBADEO
LUGO

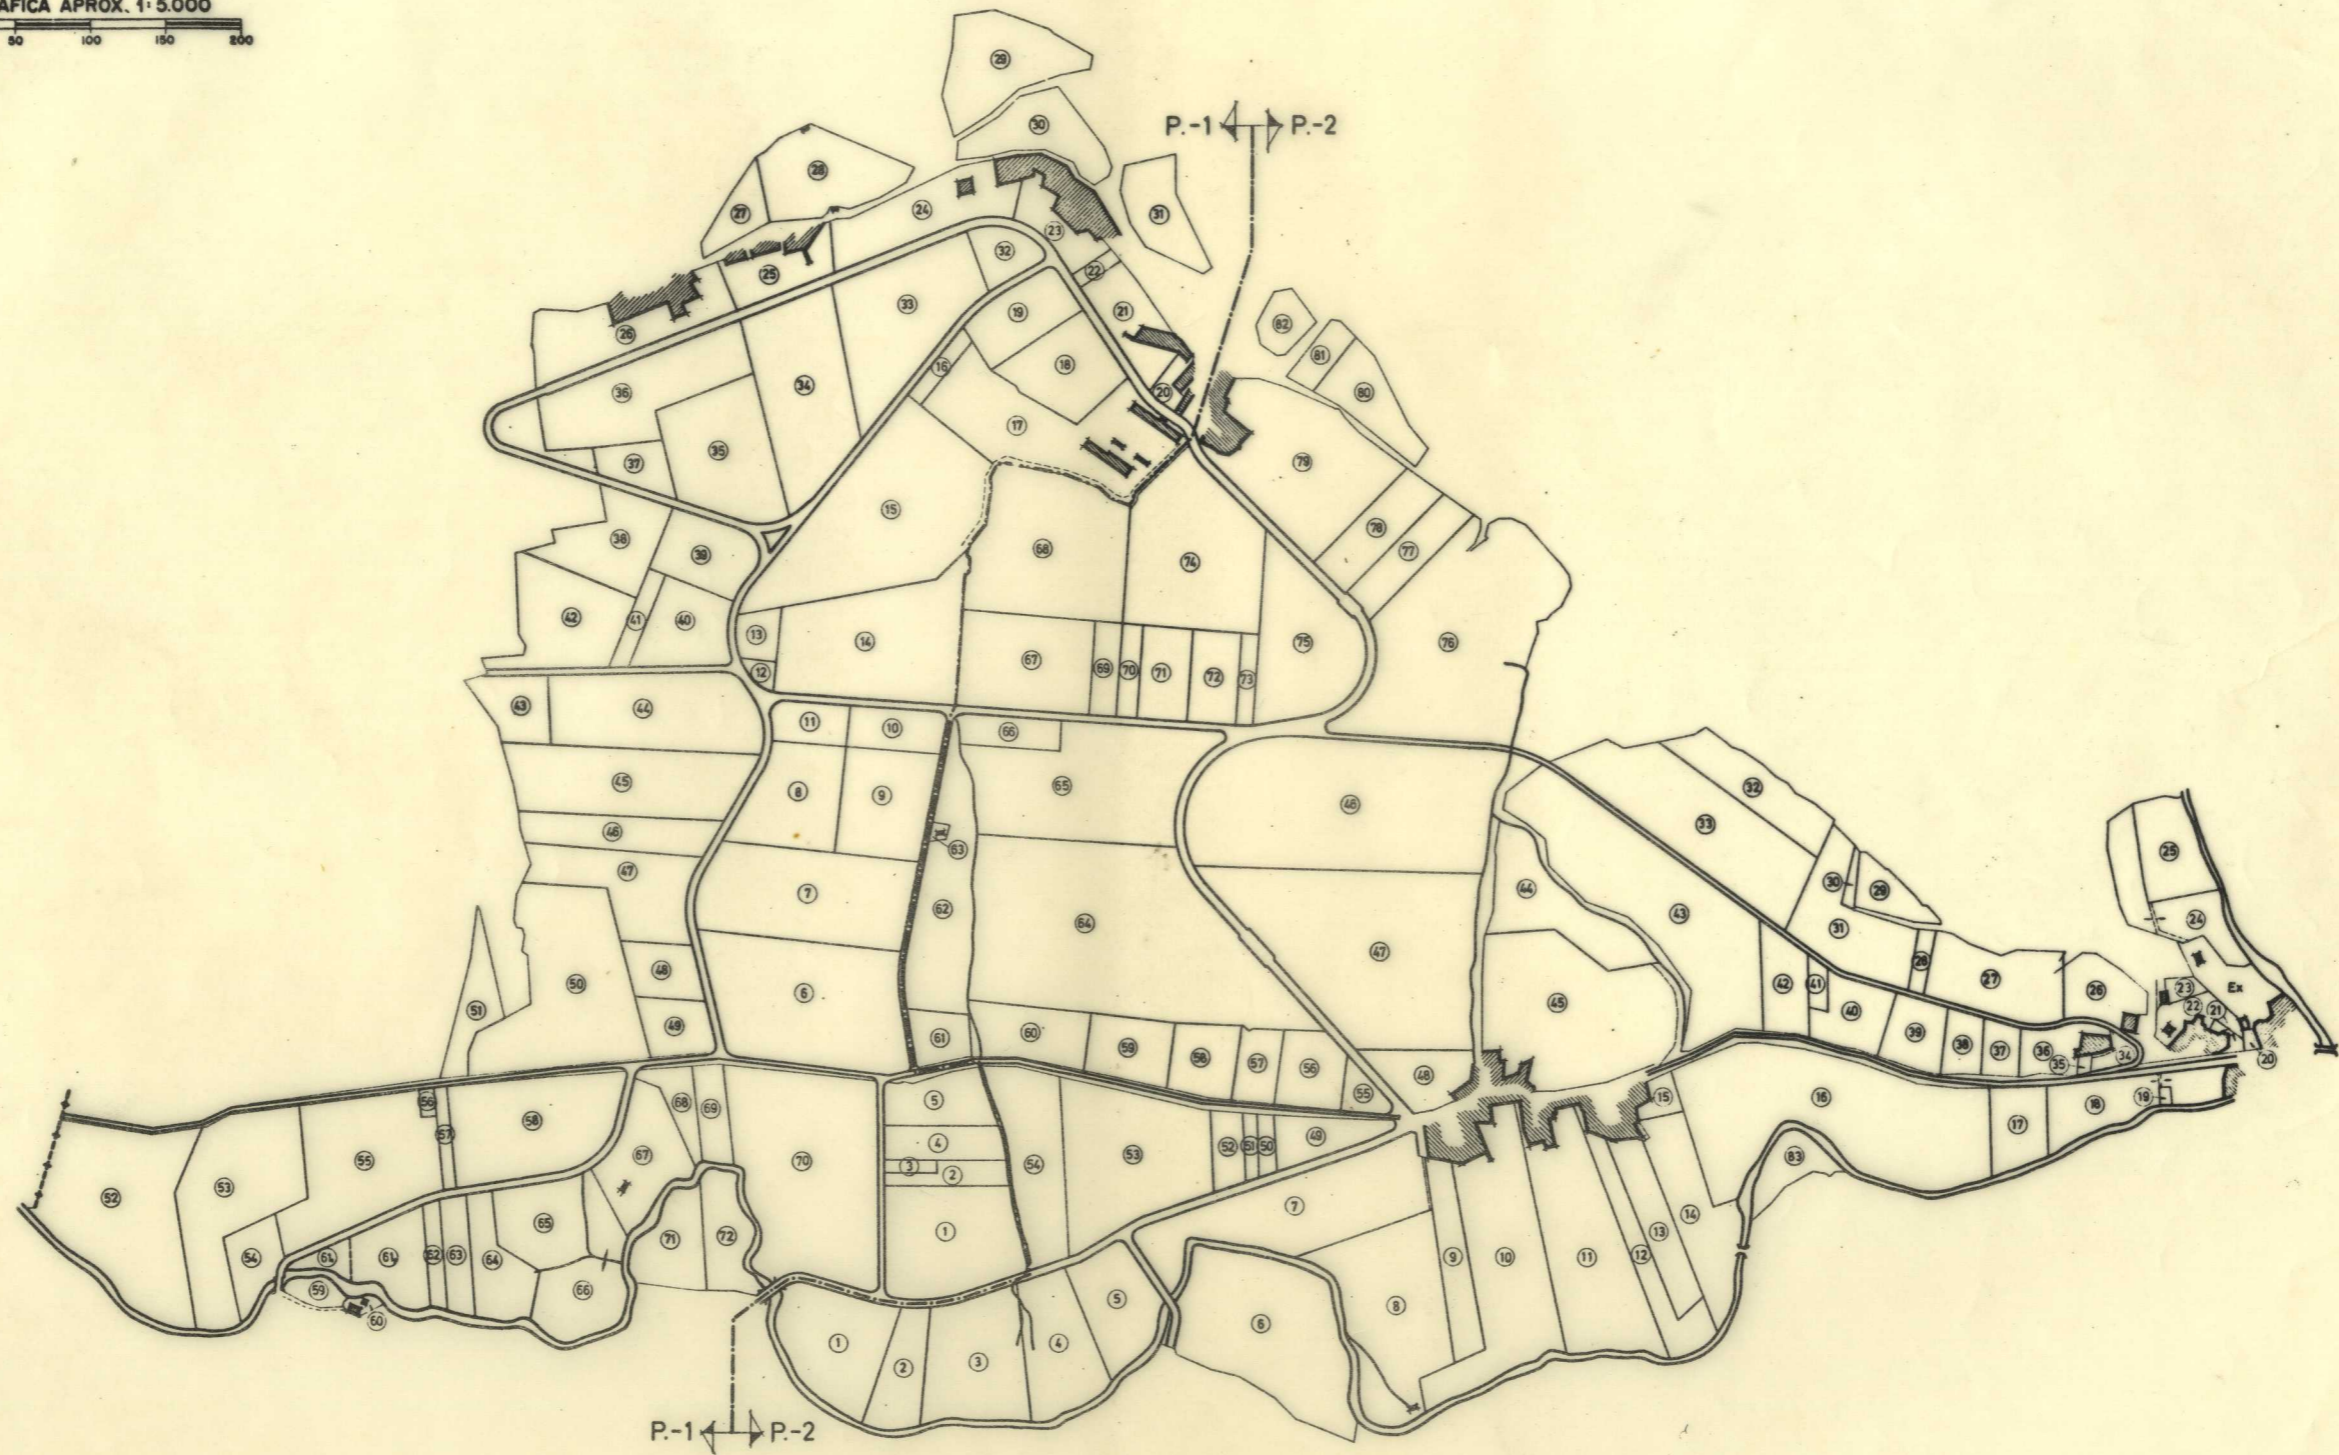

NOTA:
Este plano parcial debe ser desglosado del título
para ser unido a las escrituras en que consten -
las sucesivas transmisiones de la finca.