


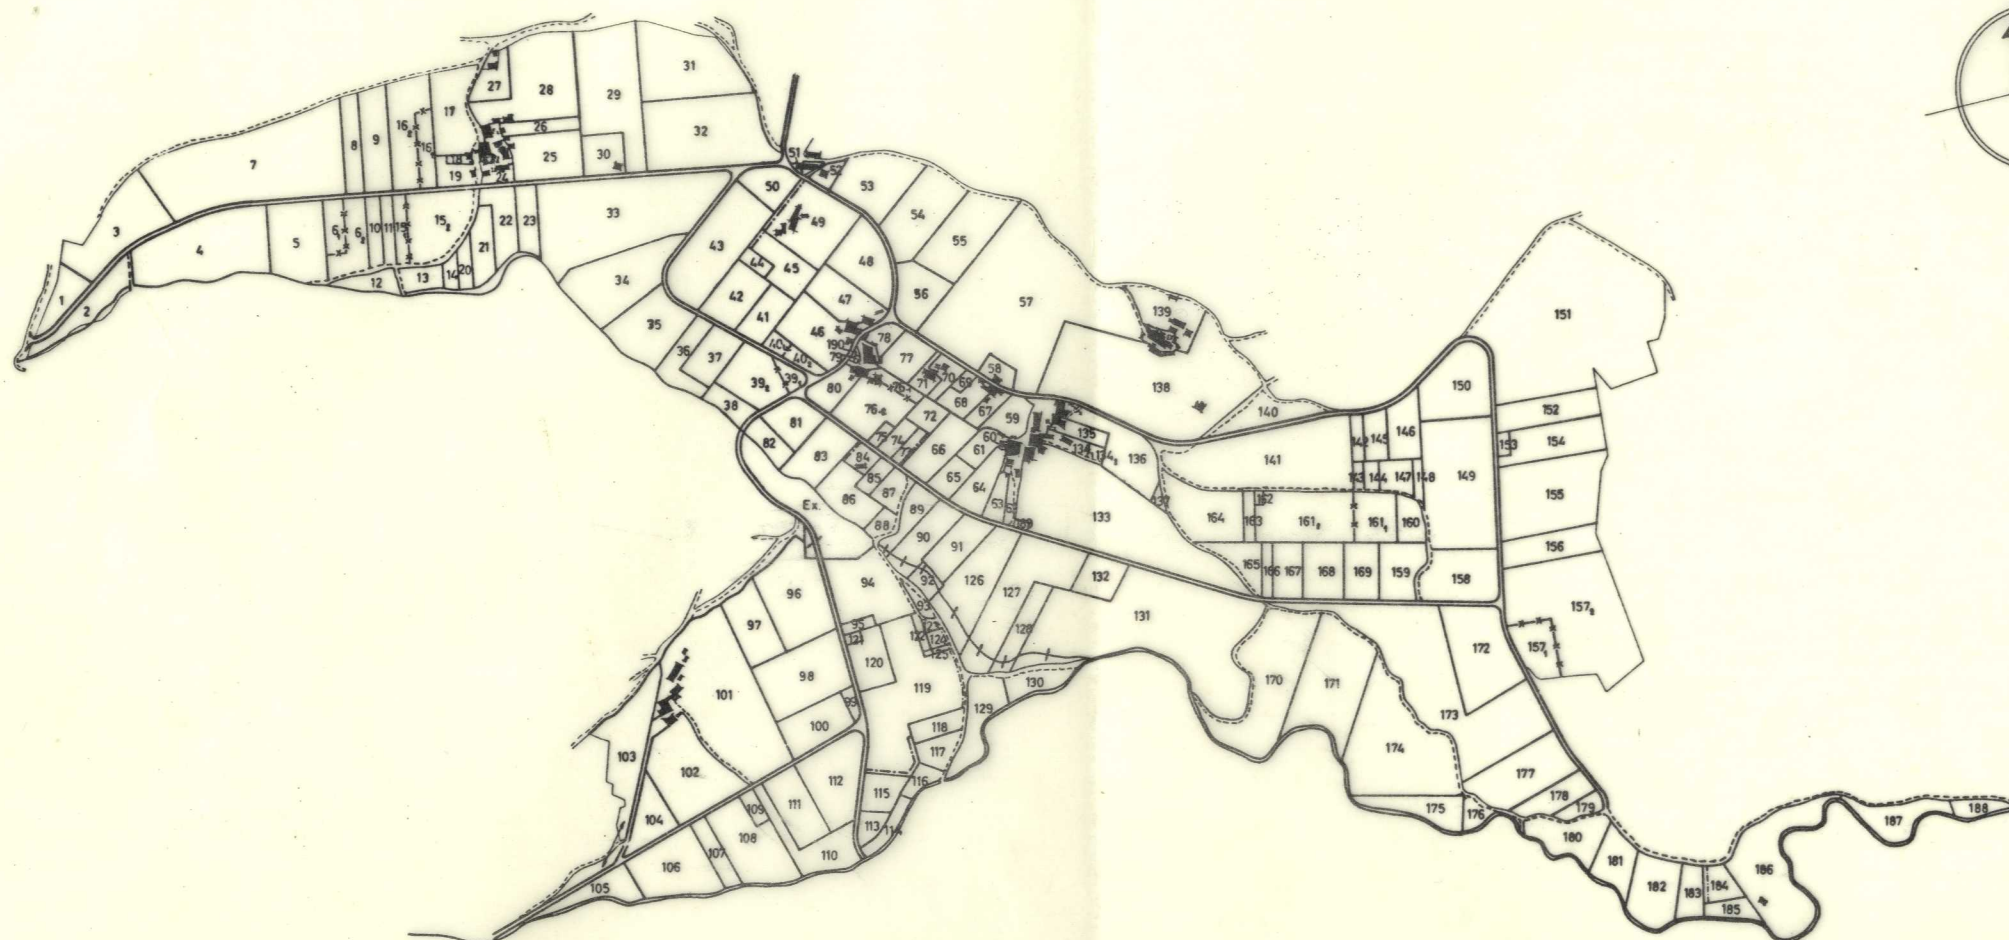

PLANO DE LA ZONA CONCENTRADA DE
PIÑEIRO
TERMINO MUNICIPAL DE RIBADEO
LUGO

ESCALA GRAFICA APROX. 1:10.000
100 0 100 200 300



NOTA:
Este plano parcial debe ser desglosado del título
para ser unido a las escrituras en que consten -
las sucesivas transmisiones de la finca.