



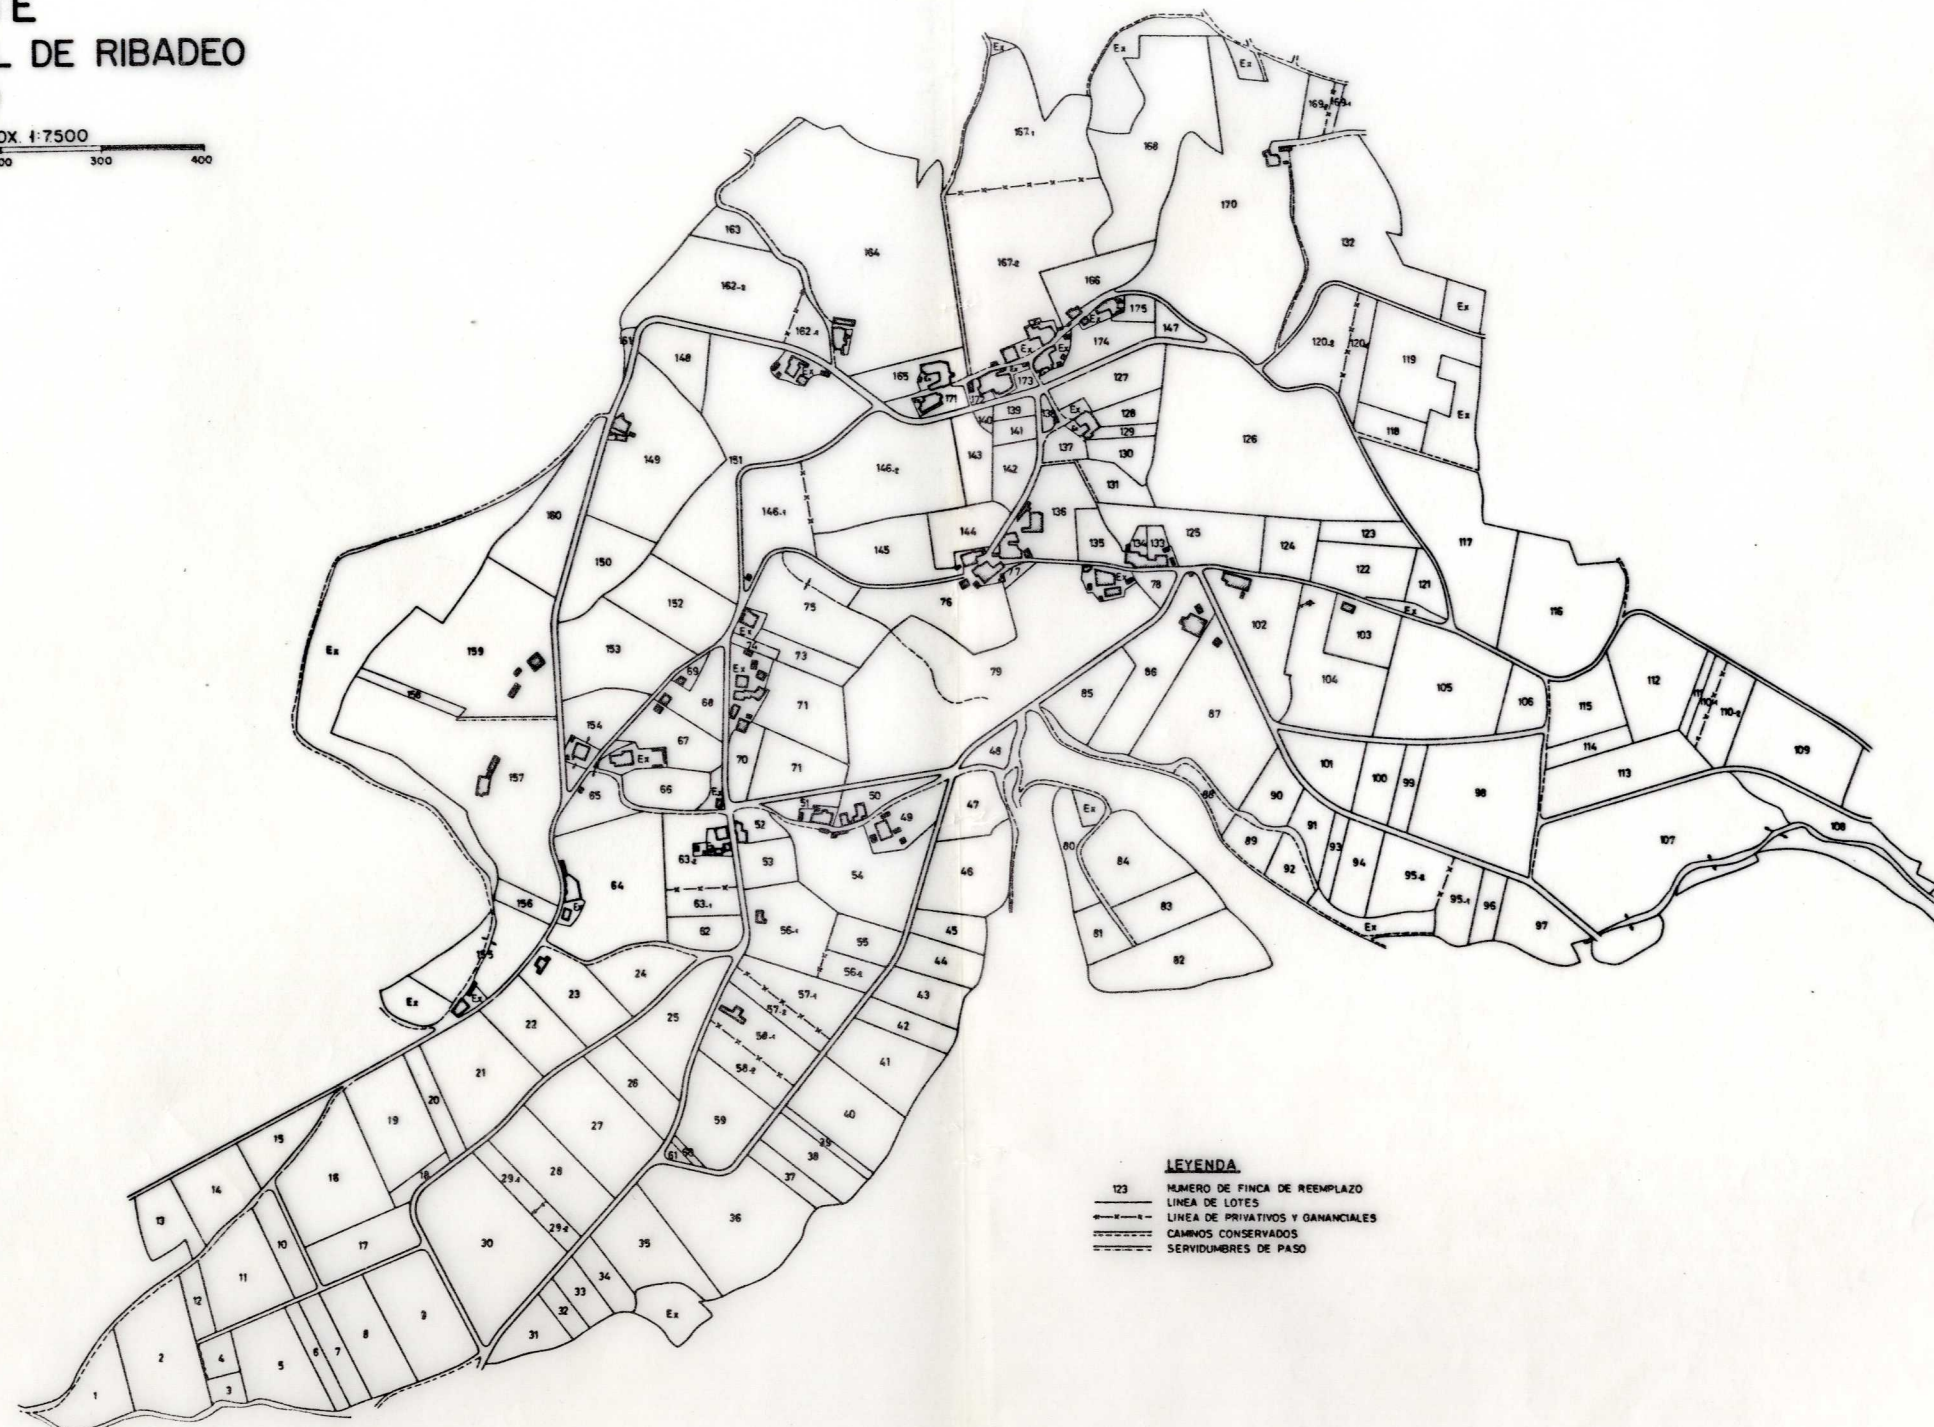

PLANO DE LA ZONA CONCENTRADA DE
ARANTE
TERMINO MUNICIPAL DE RIBADEO
LUGO

ESCALA GRAFICA APROX. 1:7500
100 0 100 200 300 400

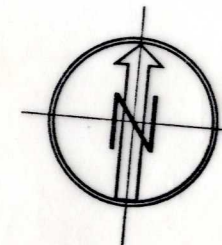

NOTA:
Este plano parcial debe ser desglosado del título
para ser unido a las escrituras en que consten
las sucesivas transmisiones de la finca.