


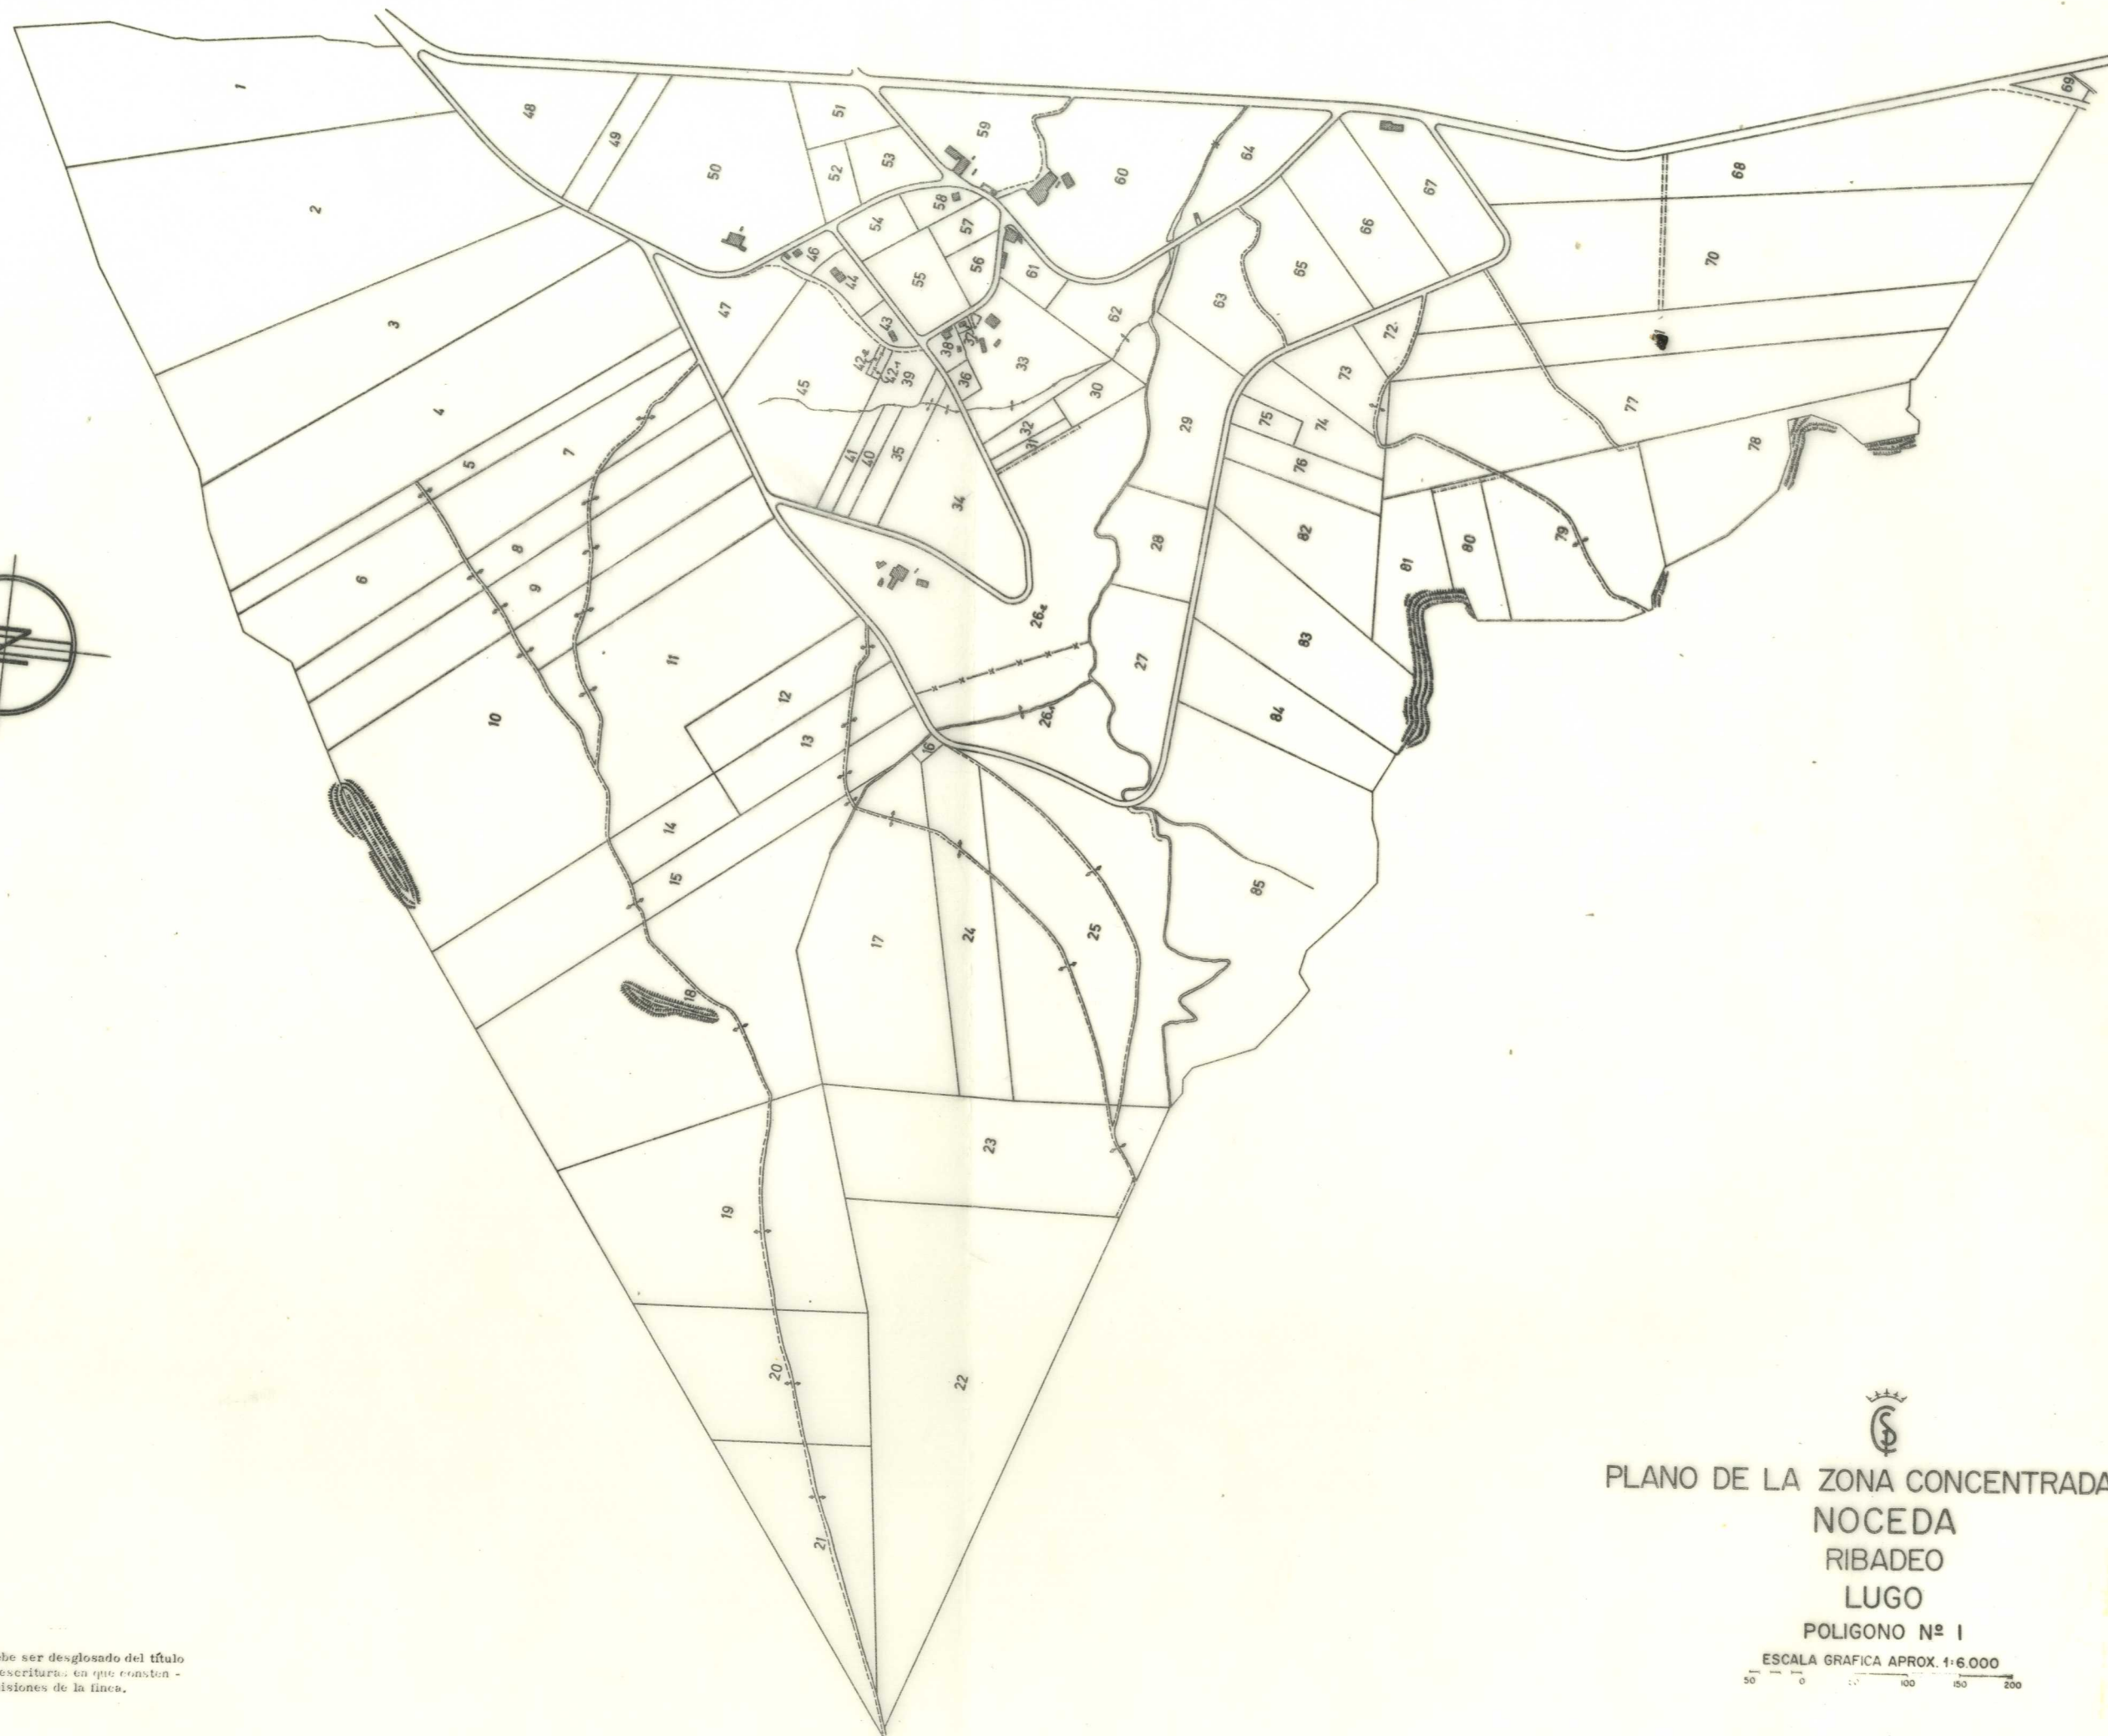

NOTA:
Este plano parcial debe ser desglosado del título
para ser unido a las escrituras en que consten
las sucesivas transmisiones de la finca.



PLANO DE LA ZONA CONCENTRADA DE
NOCEDA
RIBADEO
LUGO

POLIGONO Nº 1

ESCALA GRAFICA APROX. 1:6.000

