


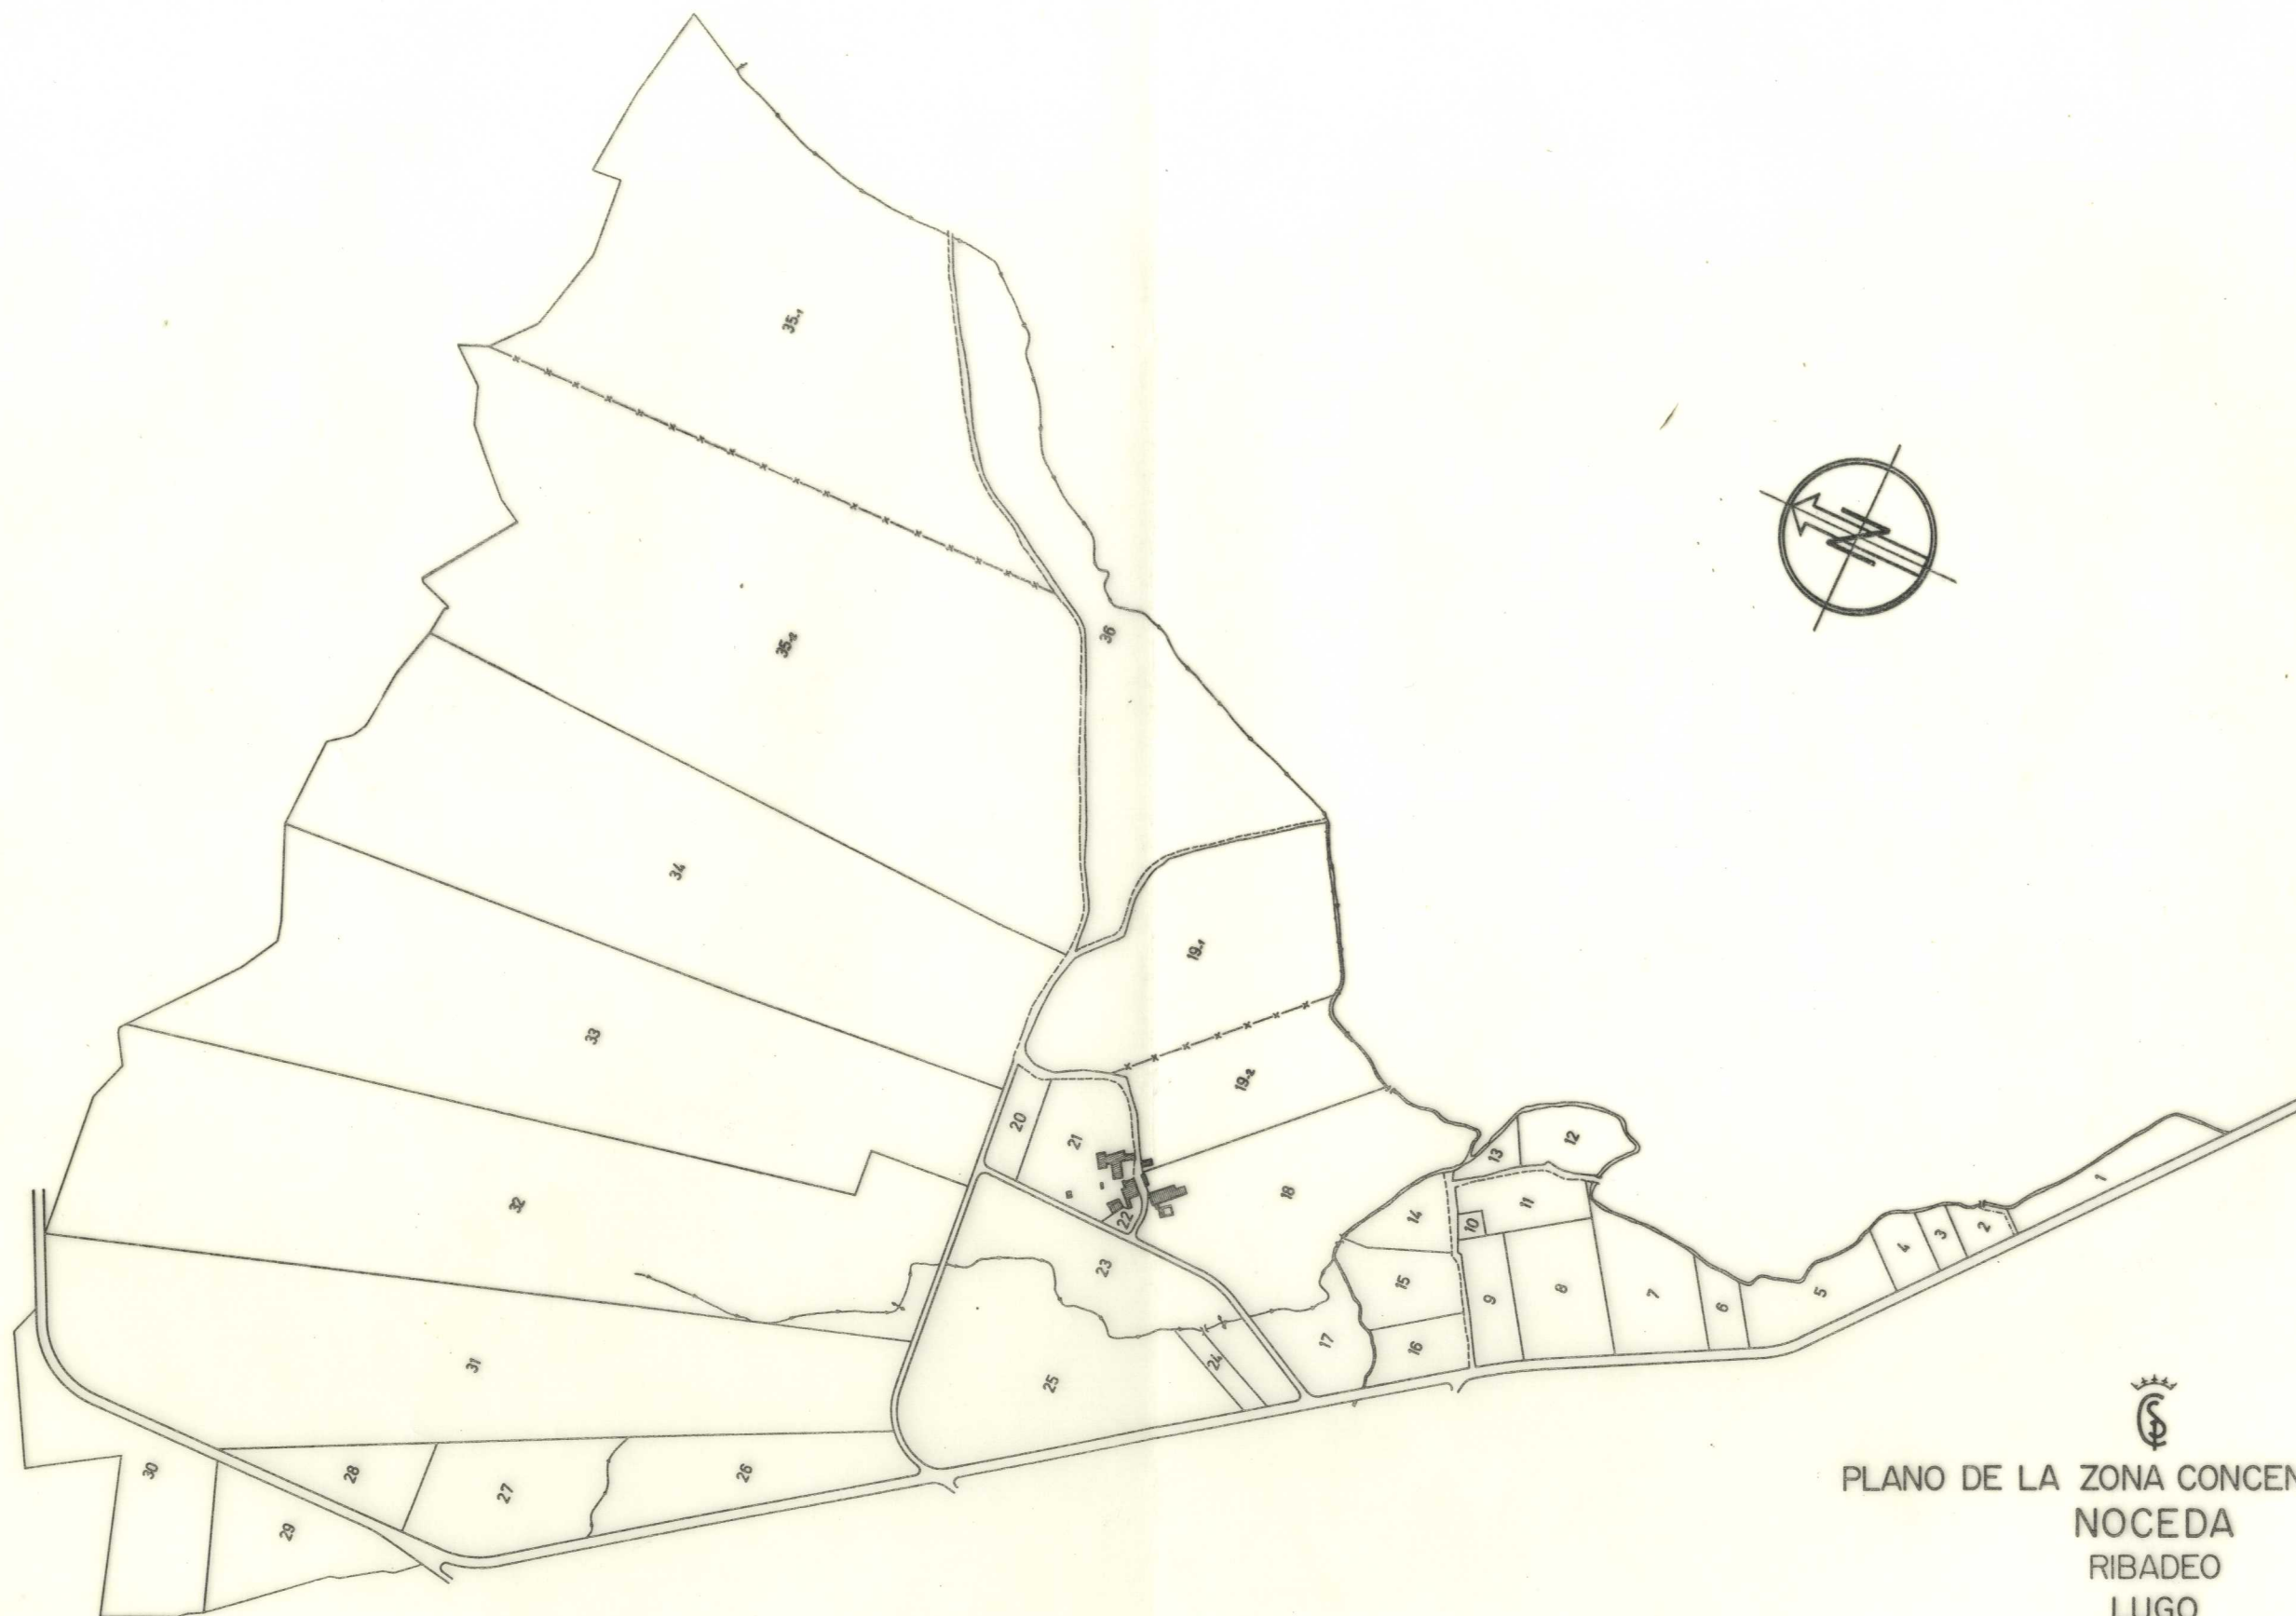


 PLANO DE LA ZONA CONCENTRADA DE
 NOCEDA
 RIBADEO
 LUGO
 POLIGONO Nº 2

ESCALA GRAFICA APROX. 1:6.000
 50 0 50 100 150 200

NOTA:
 Este plano parcial debe ser desglosado del título
 para ser unido a las escrituras en que consten -
 las sucesivas transmisiones de la finca.