



Zona: ALDURFE

Ayuntamiento: RIOTORTO

Provincia: LUGO

Polígono 2

Escala 1:8.000

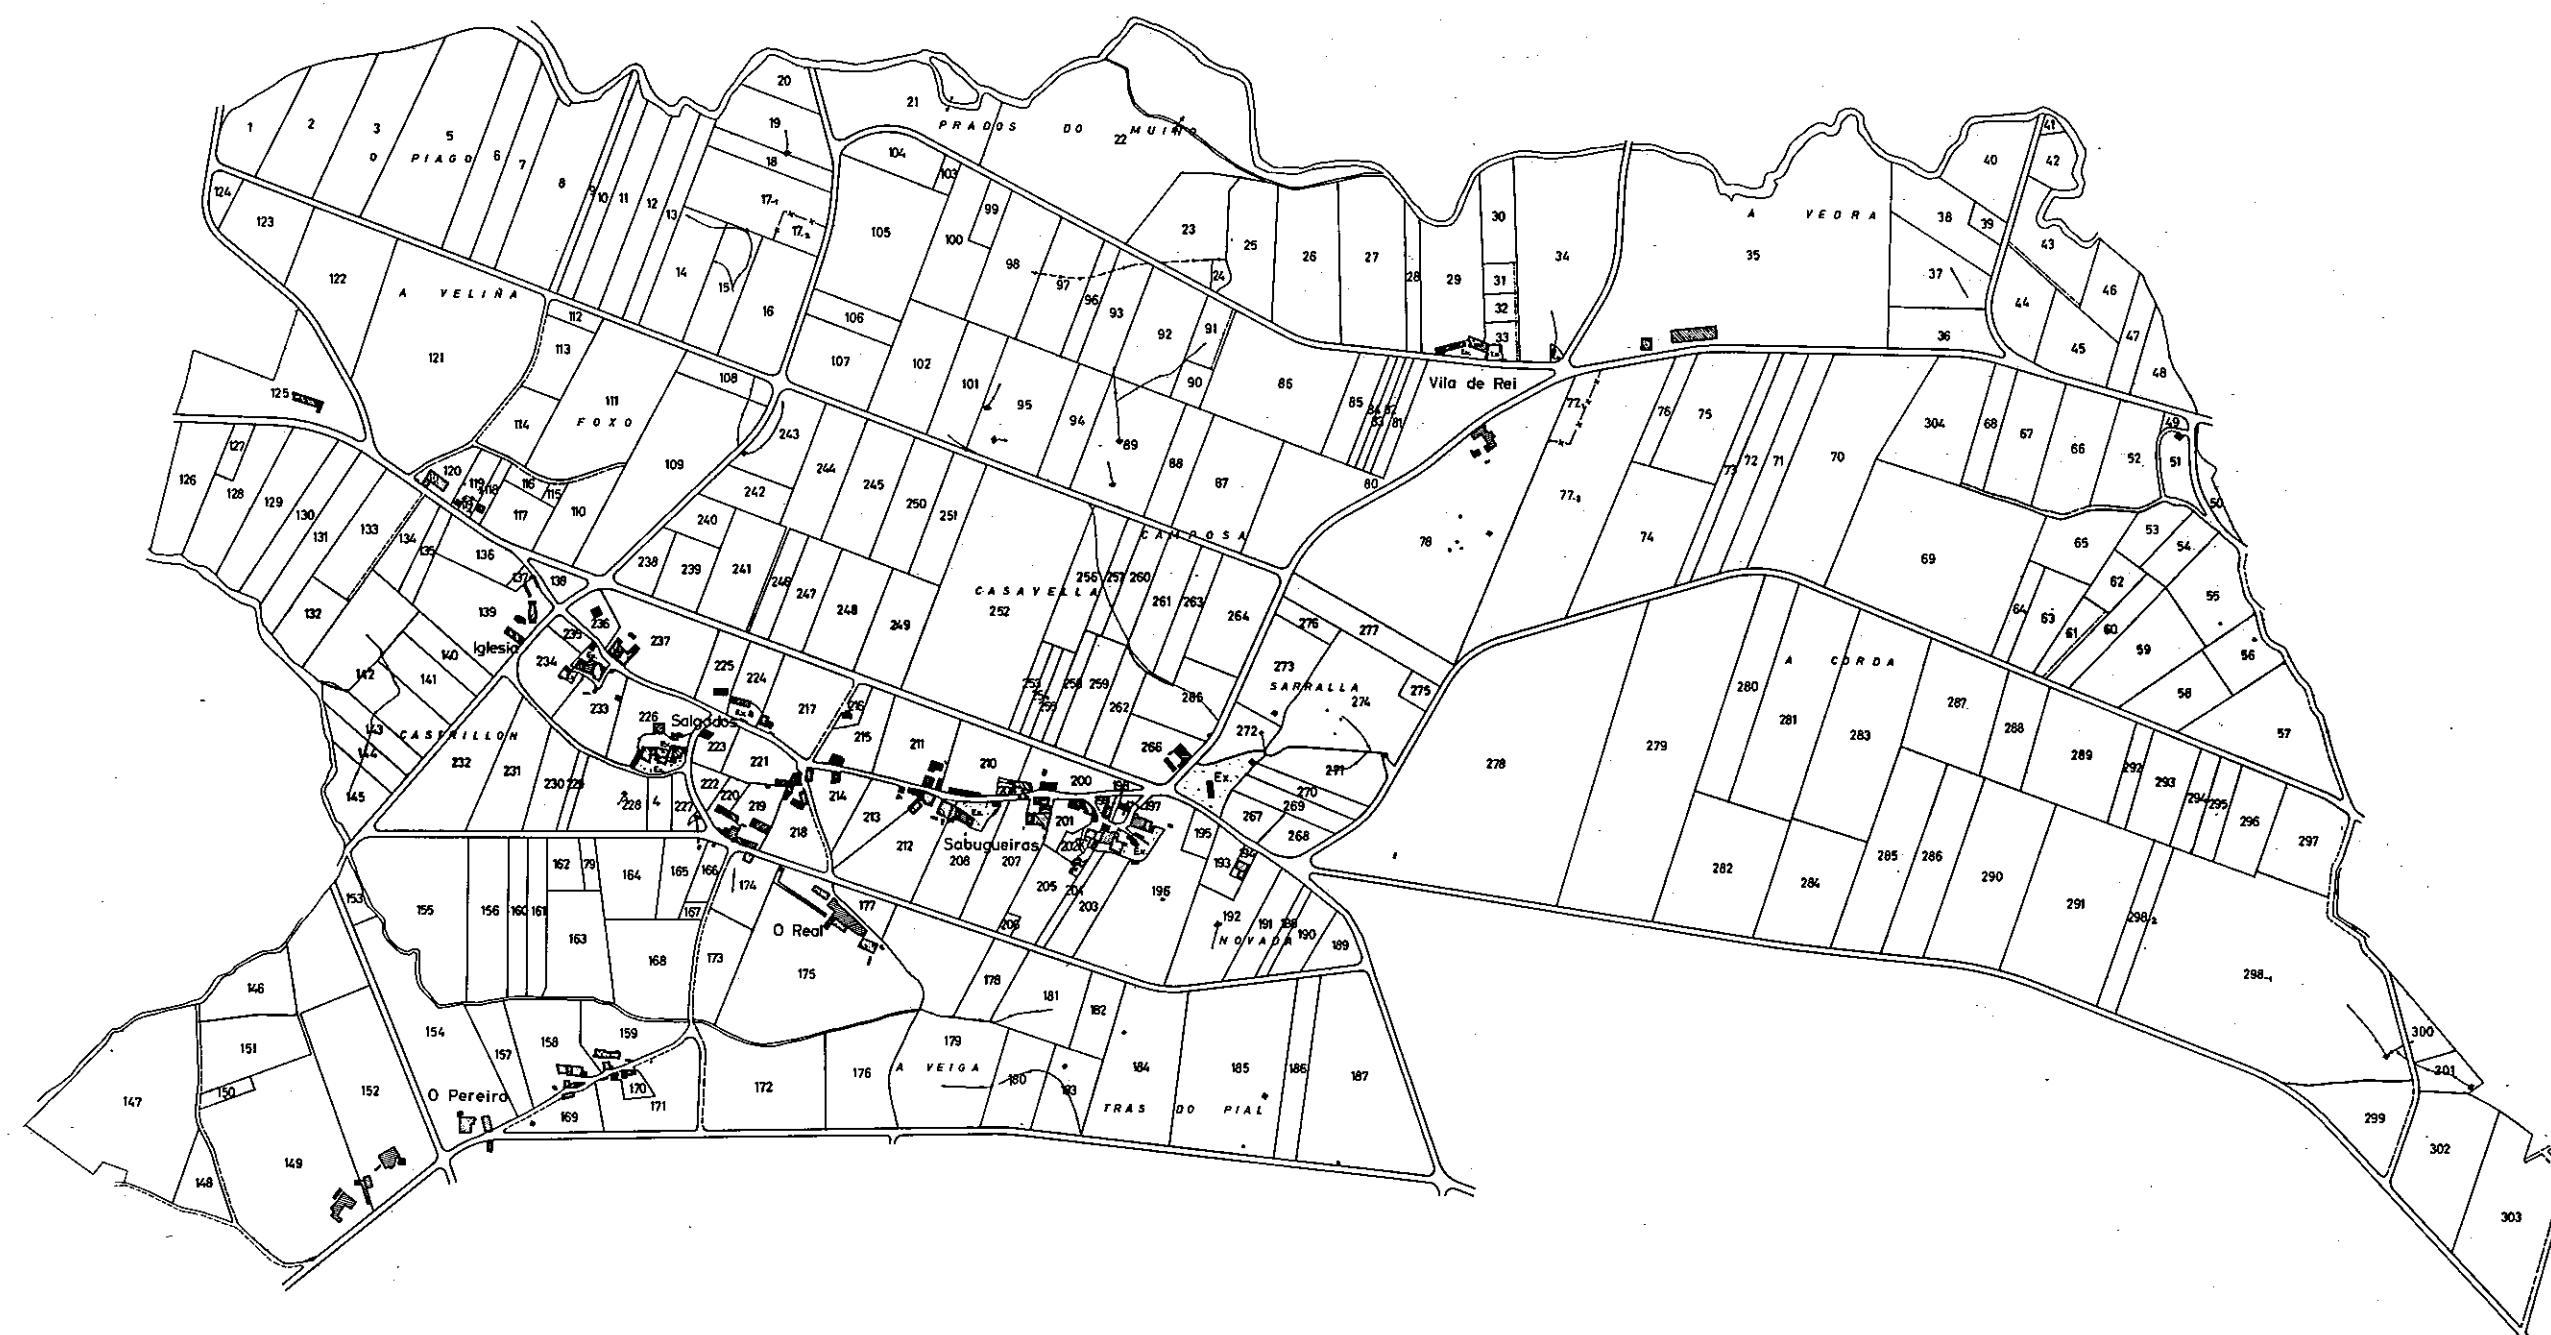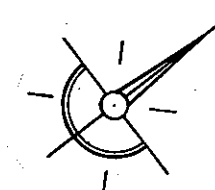

NOTA:

Este plano parcial debe ser desglosado de
título para ser unido a las escrituras en qu
consten las sucesivas transmisiones de la finca