



Zona: MOXOEIRA

Concello: Riotorto

Provincia: LUGO

Polígono 2

ESCALA APROX. 1: 6.000

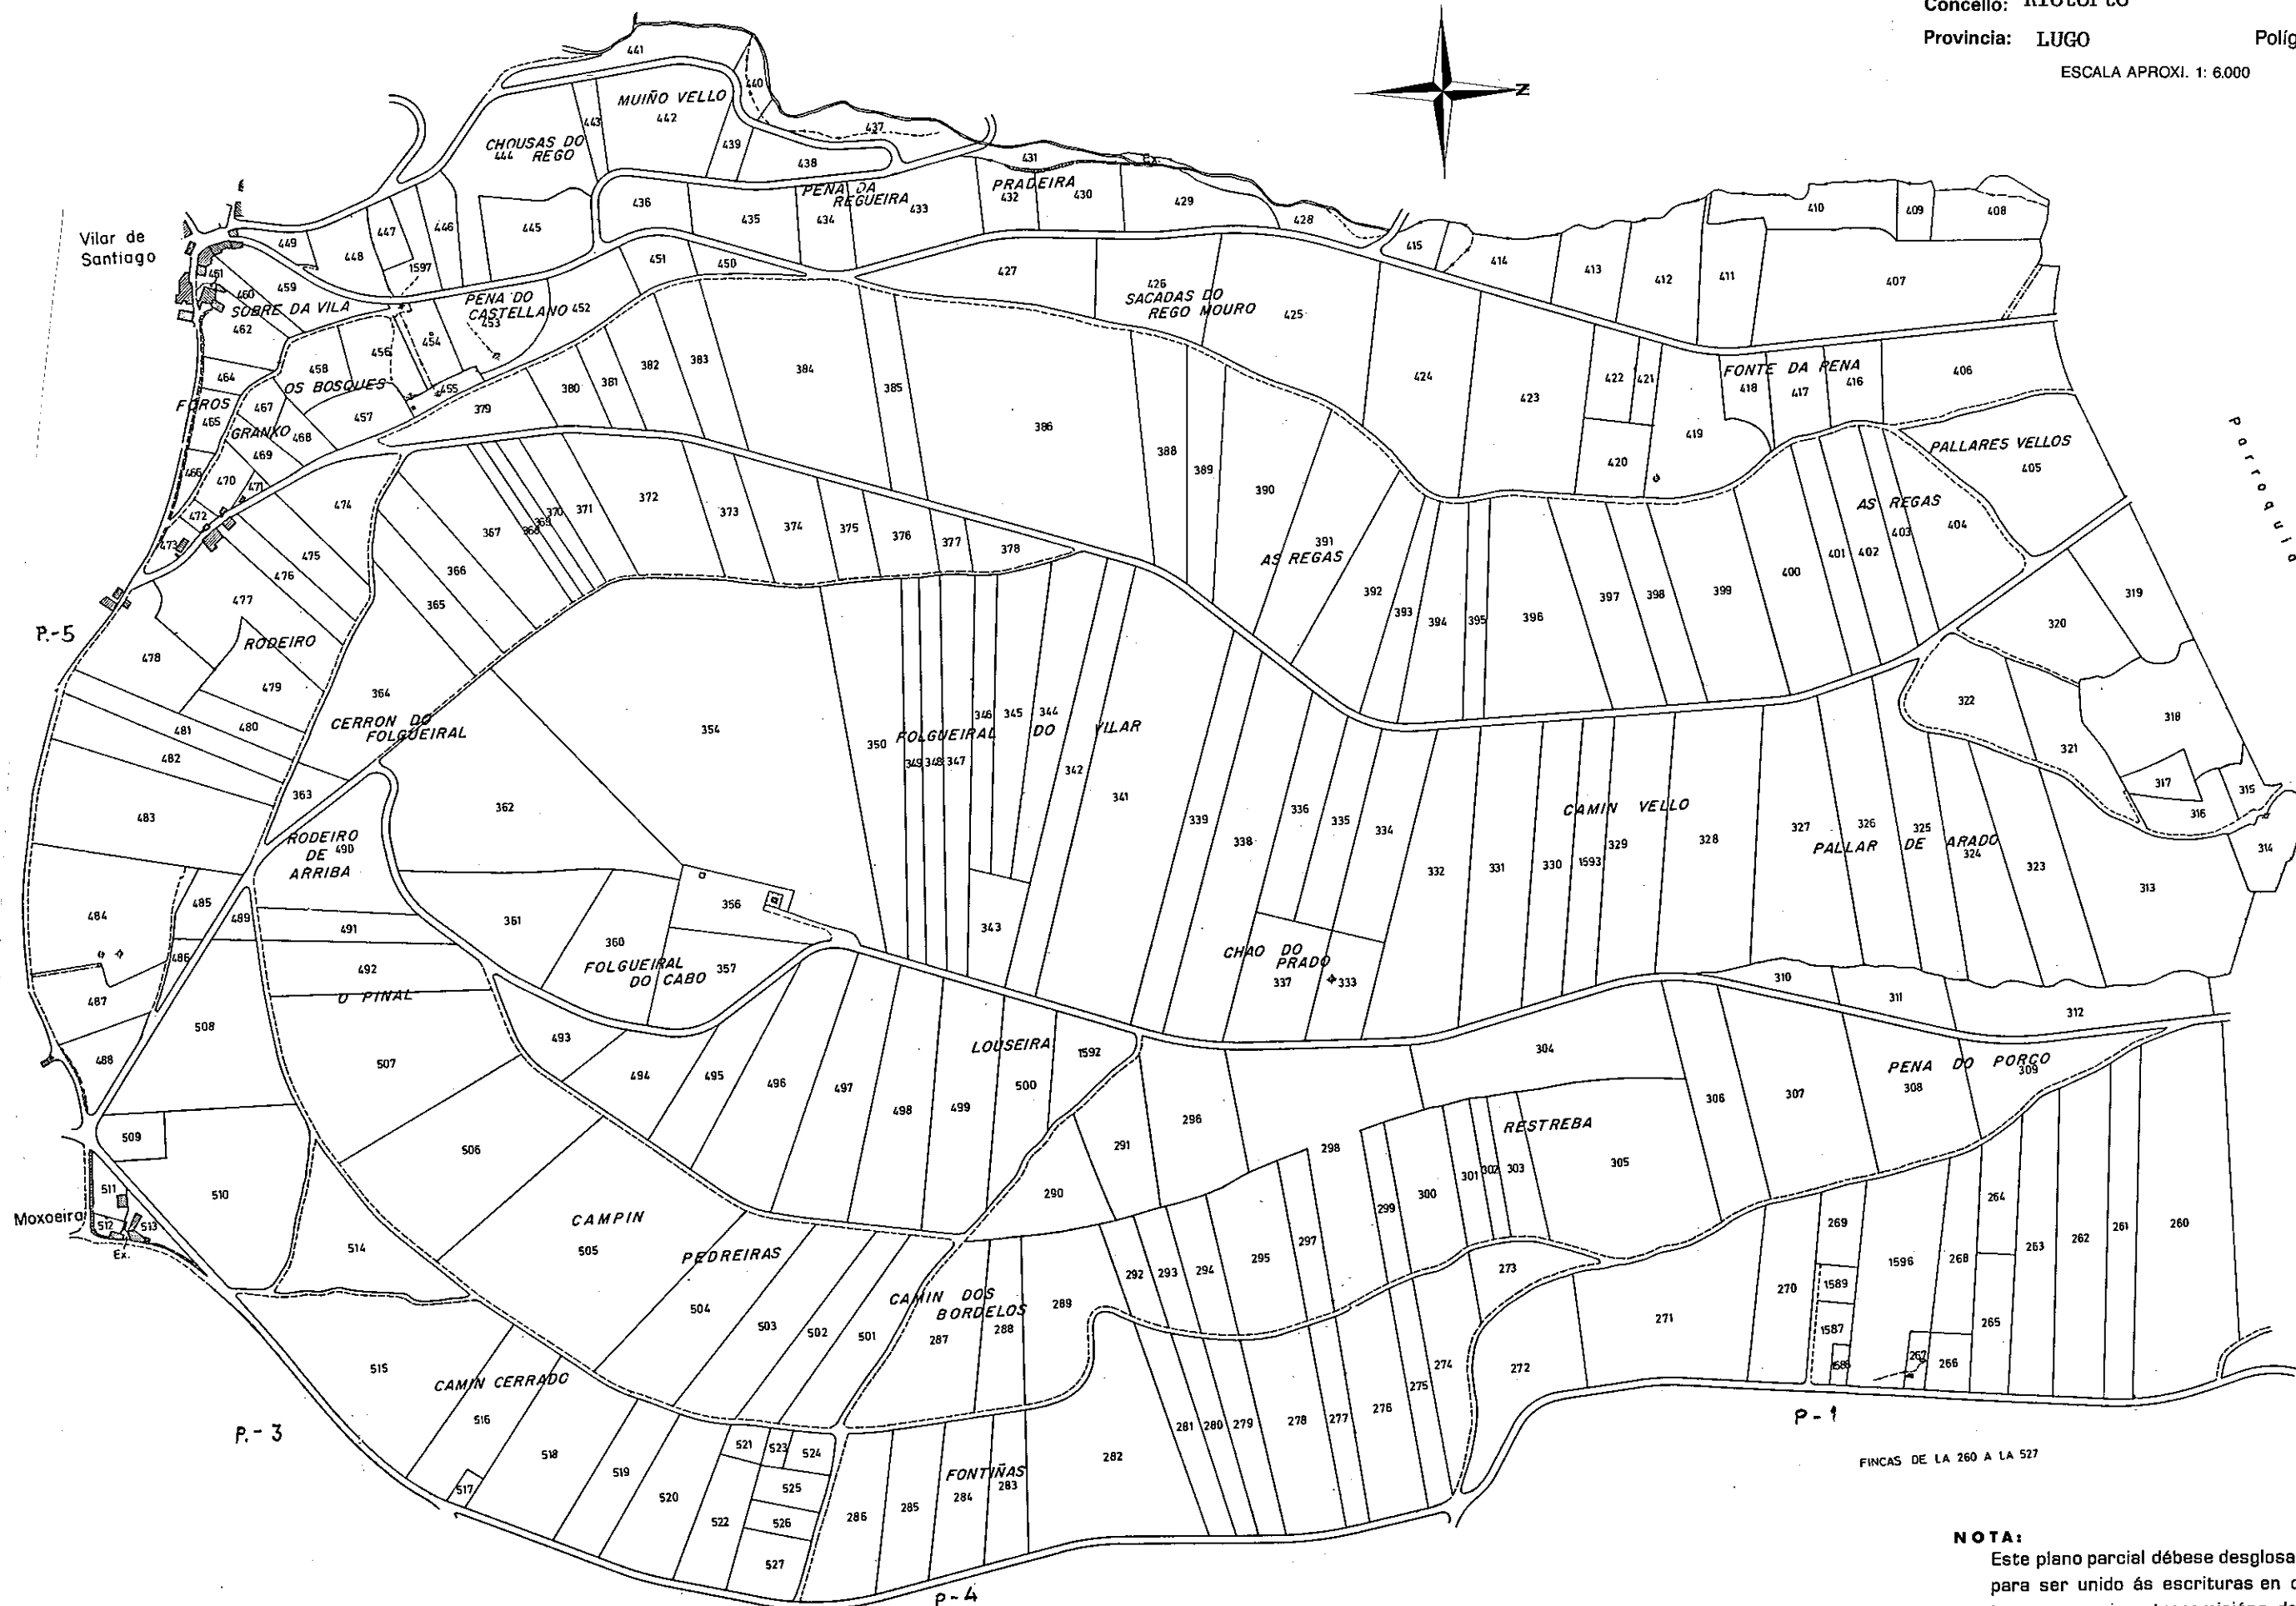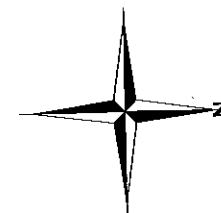

FINCAS DE LA 260 A LA 527

NOTA:

Este plano parcial débese desglosar do título
para ser unido ás escrituras en que cons-
ten as sucesivas transmisións da finca.