


Zona: MOXOEIRA

Concello: Riotorto

Provincia: LUGO

Polígono 3

ESCALA APROXI. 1: 6.000

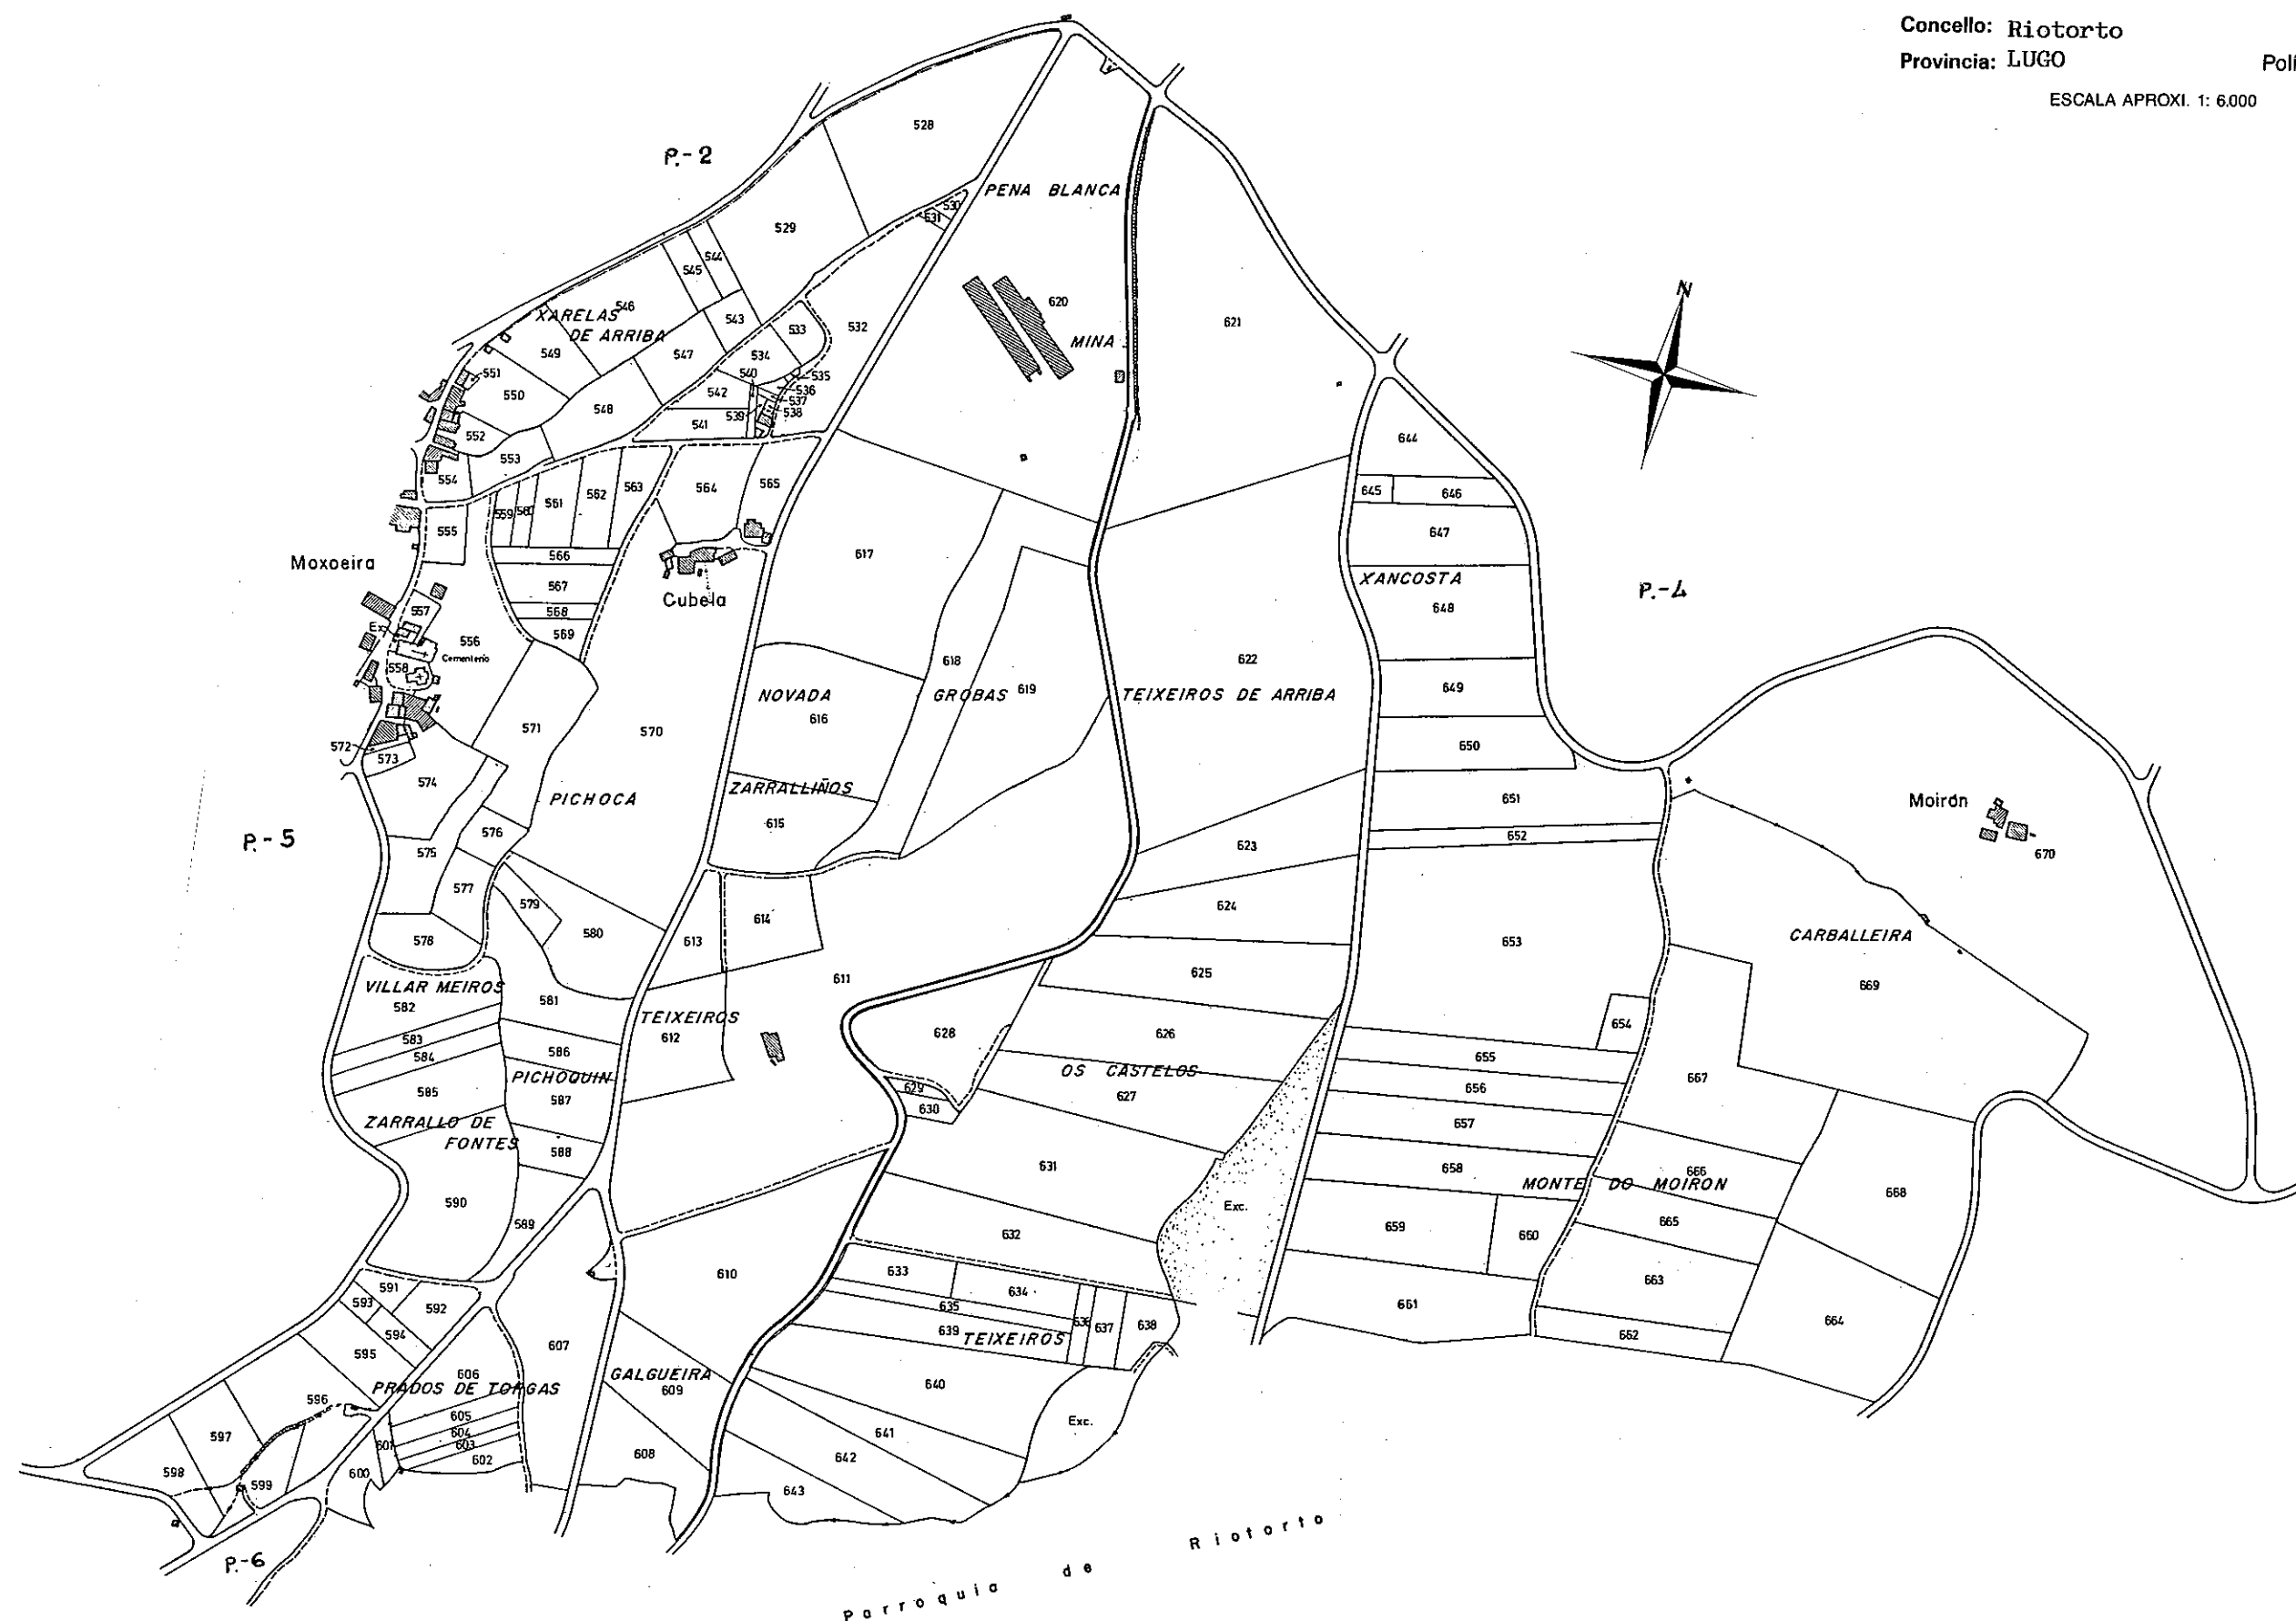

NOTA:

Este plano parcial débese desglosar do título para ser unido ás escrituras en que consten as sucesivas transmisións da finca.