


NOTA:
Este plano parcial débese desglosar do título
para ser unido ás escrituras en que constan as
sucesivas transmisións da finca.

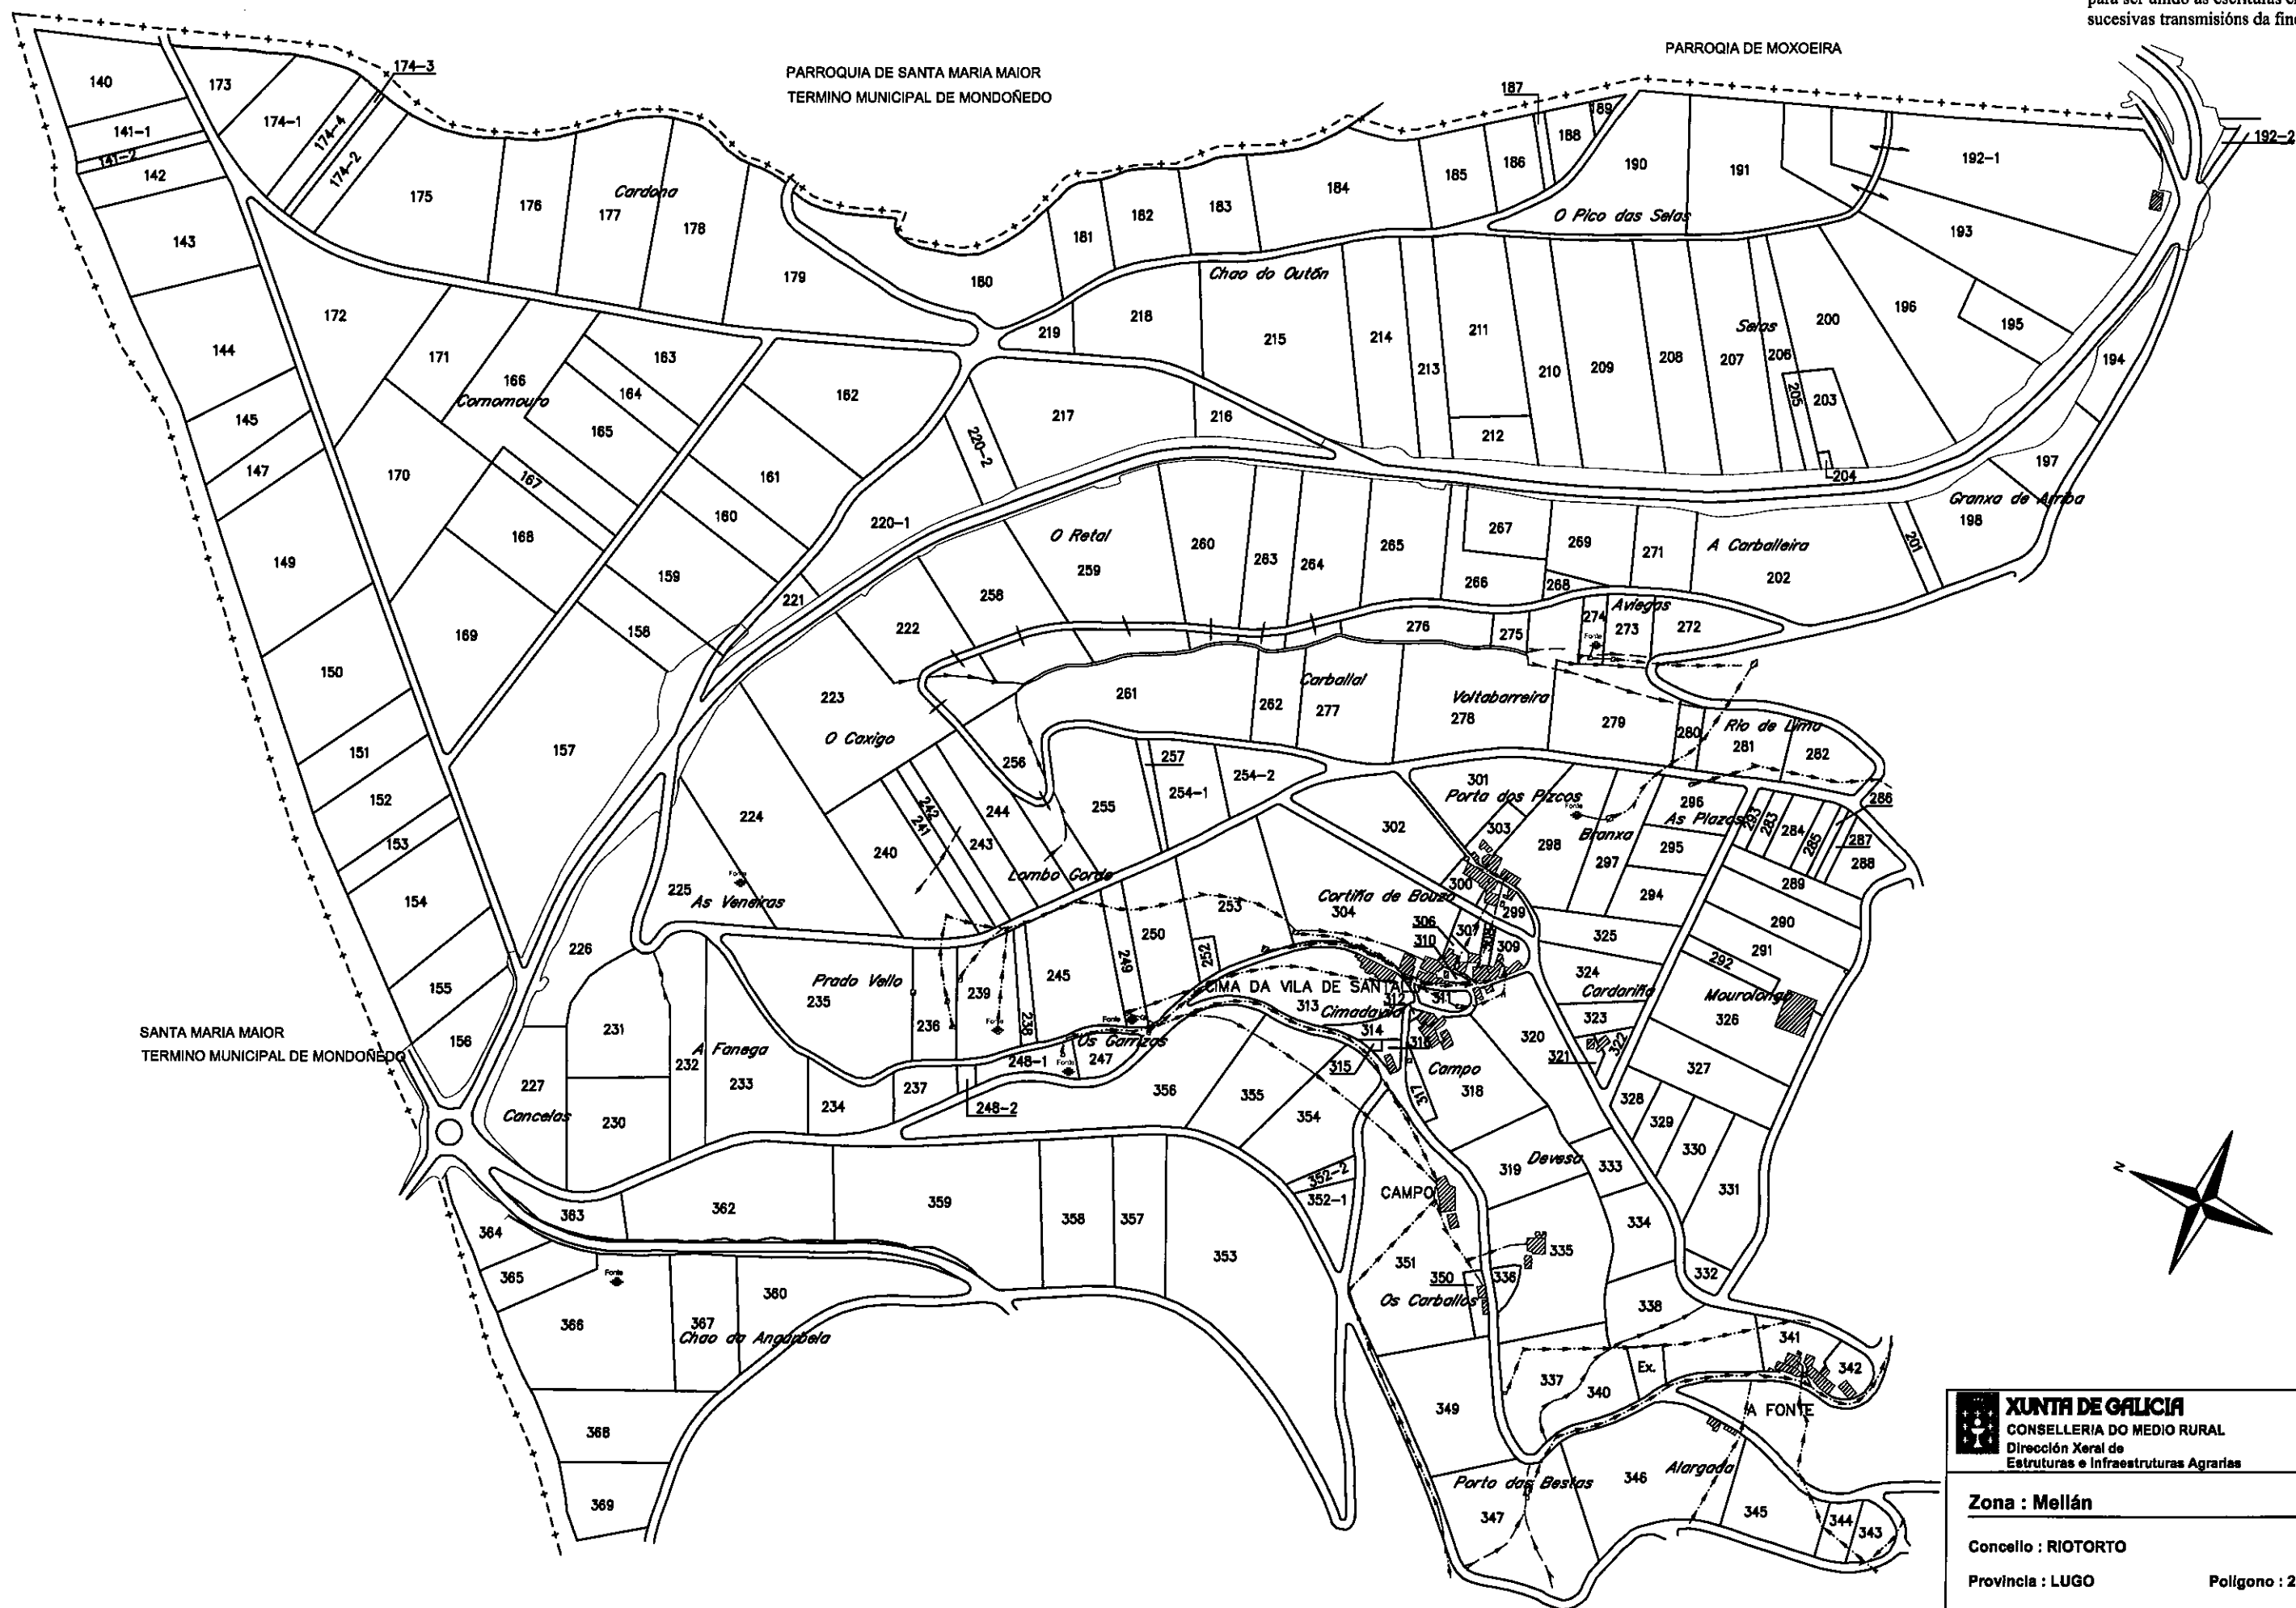

 XUNTA DE GALICIA CONSELLERÍA DO MEDIO RURAL Dirección Xeral de Estructuras e Infraestruturas Agrarias		
Zona : Mellán		
Concello : RIOTORTO		
Provincia : LUGO	Polígono : 2	
ESCALA APROXI. 1:6.000		