


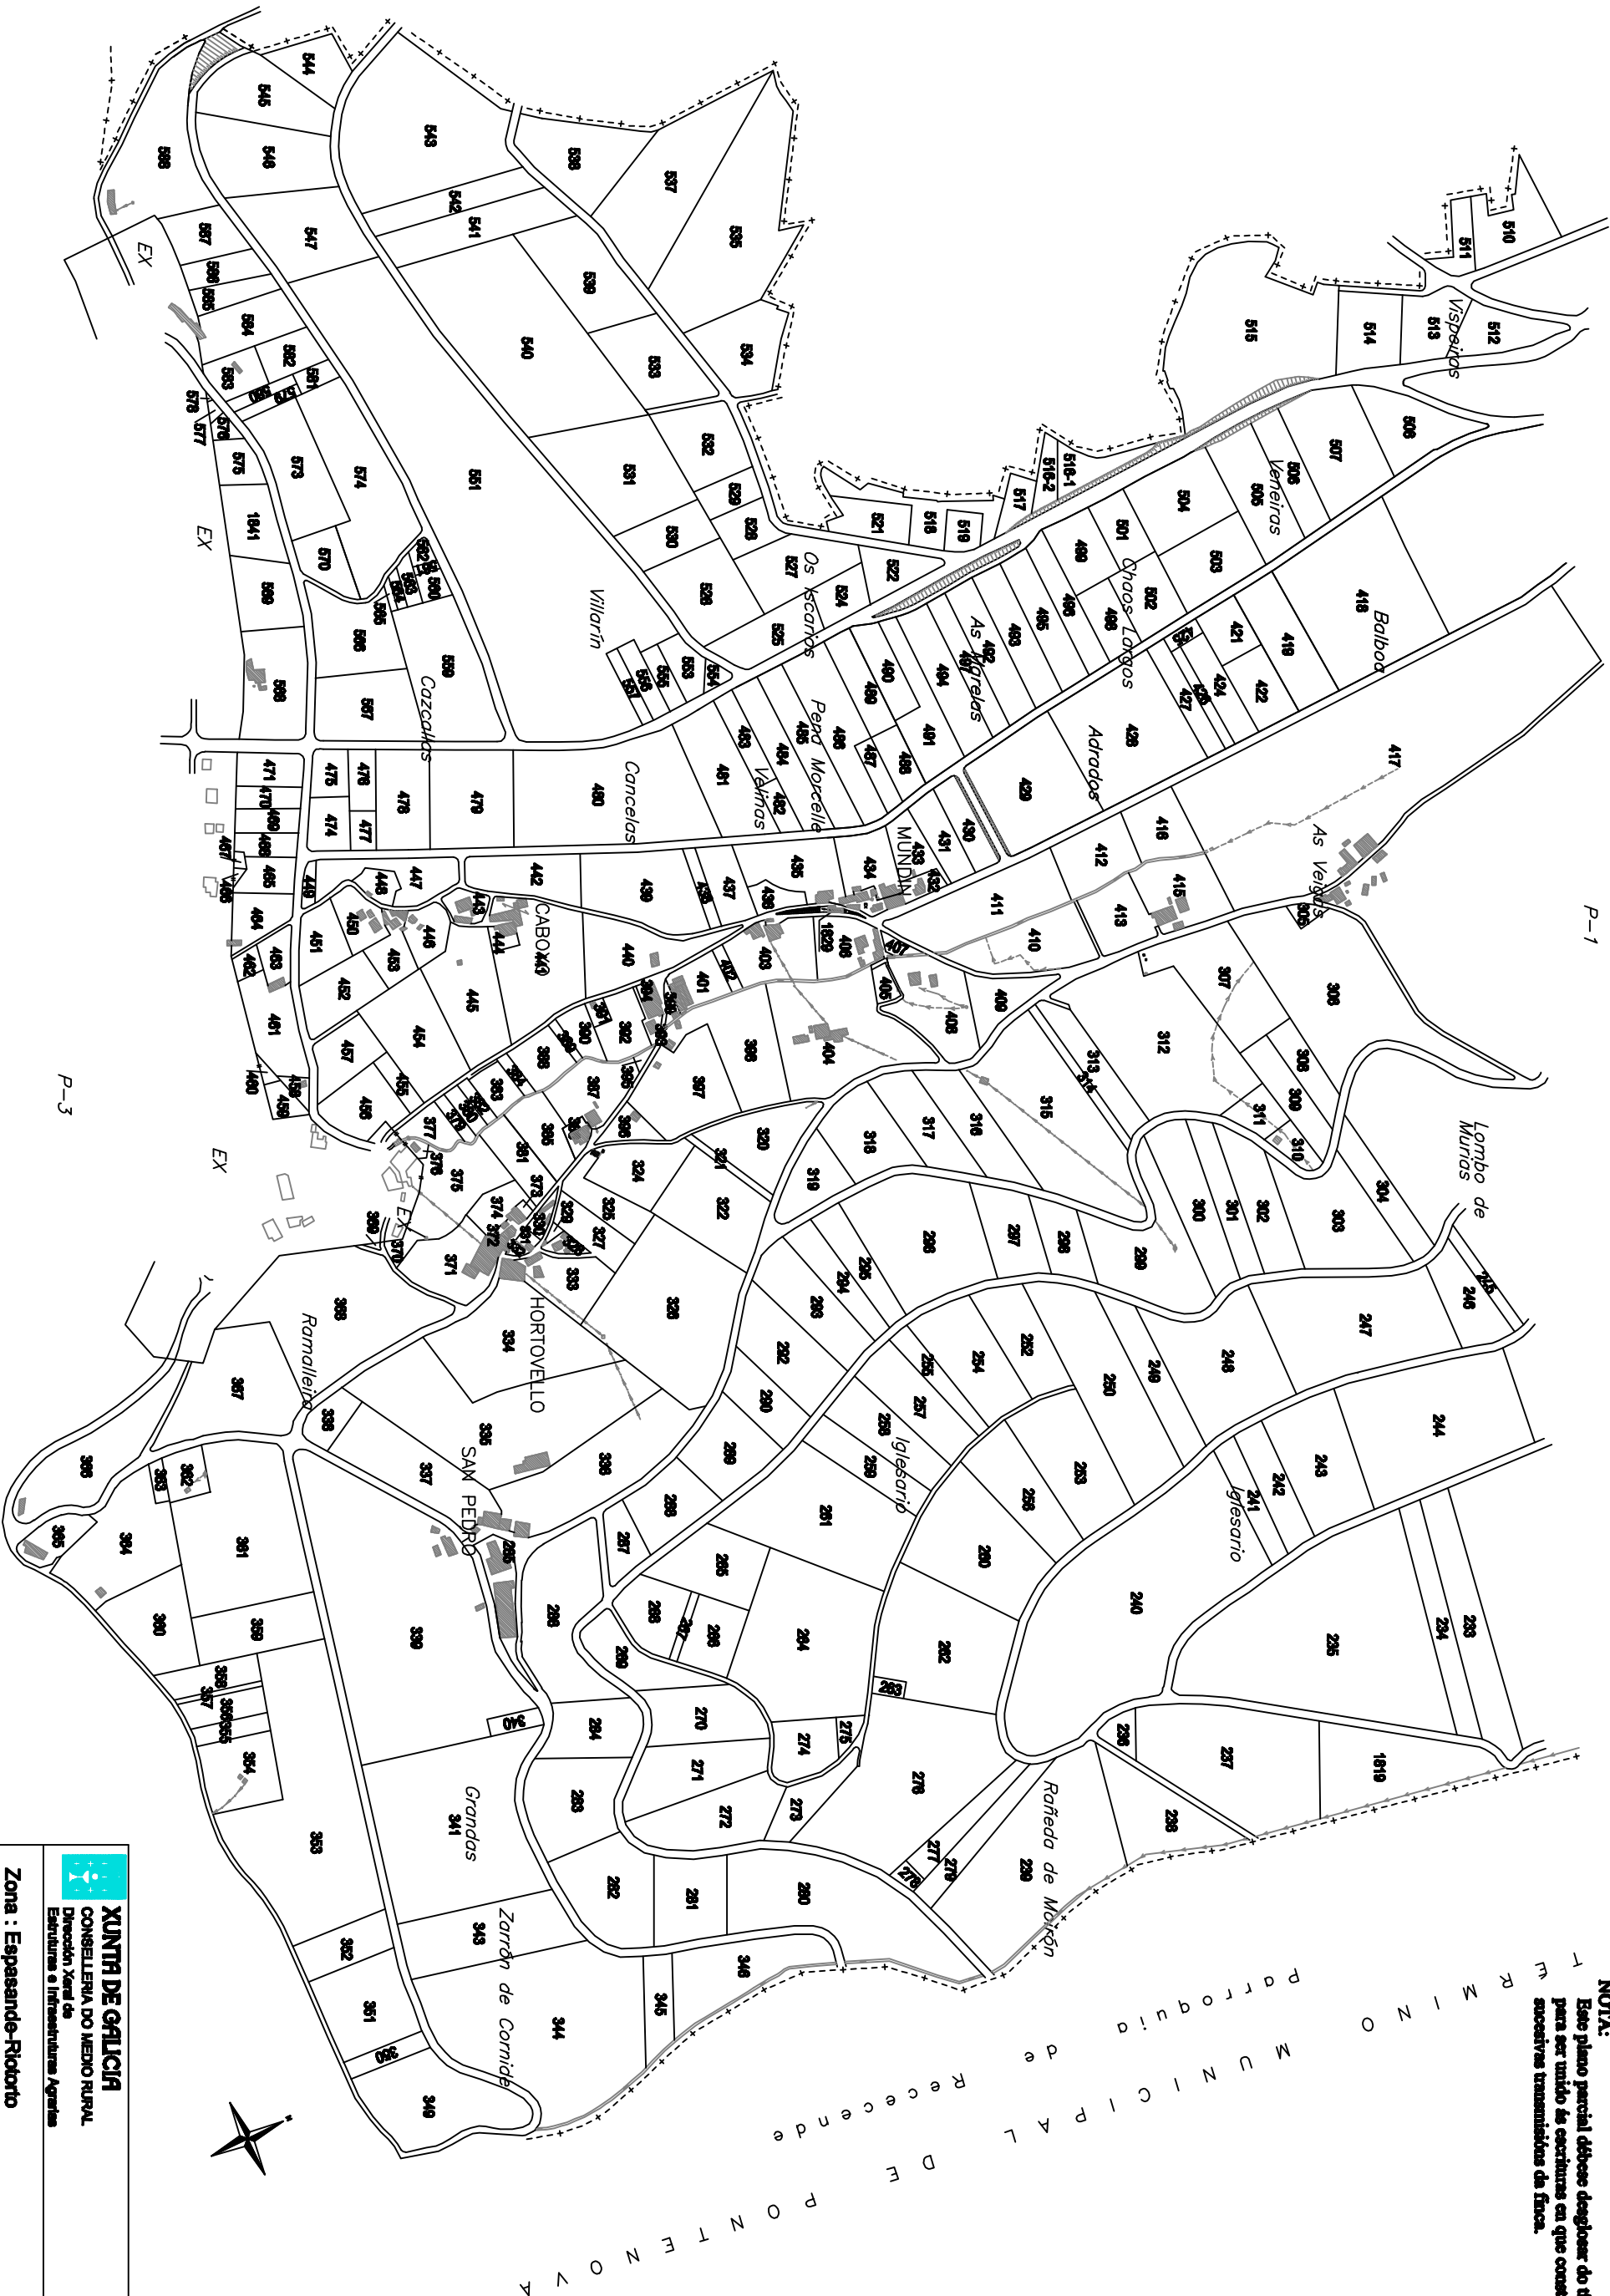

NOTA:
Este plano parcial débese despoñer do título
para ser unido ás escrituras en que consten as
sucesivas transmisións de finca.

**XUNTA DE GALICIA**
CONSELLERÍA DO MEDIO RURAL
Dirección Xeral de
Estruturas e Infraestruturas Agrarias

Zona : Espesande-Riortorto

Concello : RIORTORTO

Provincia : LUGO

Polígono : 2

ESCALA APROX: 1:8.000