


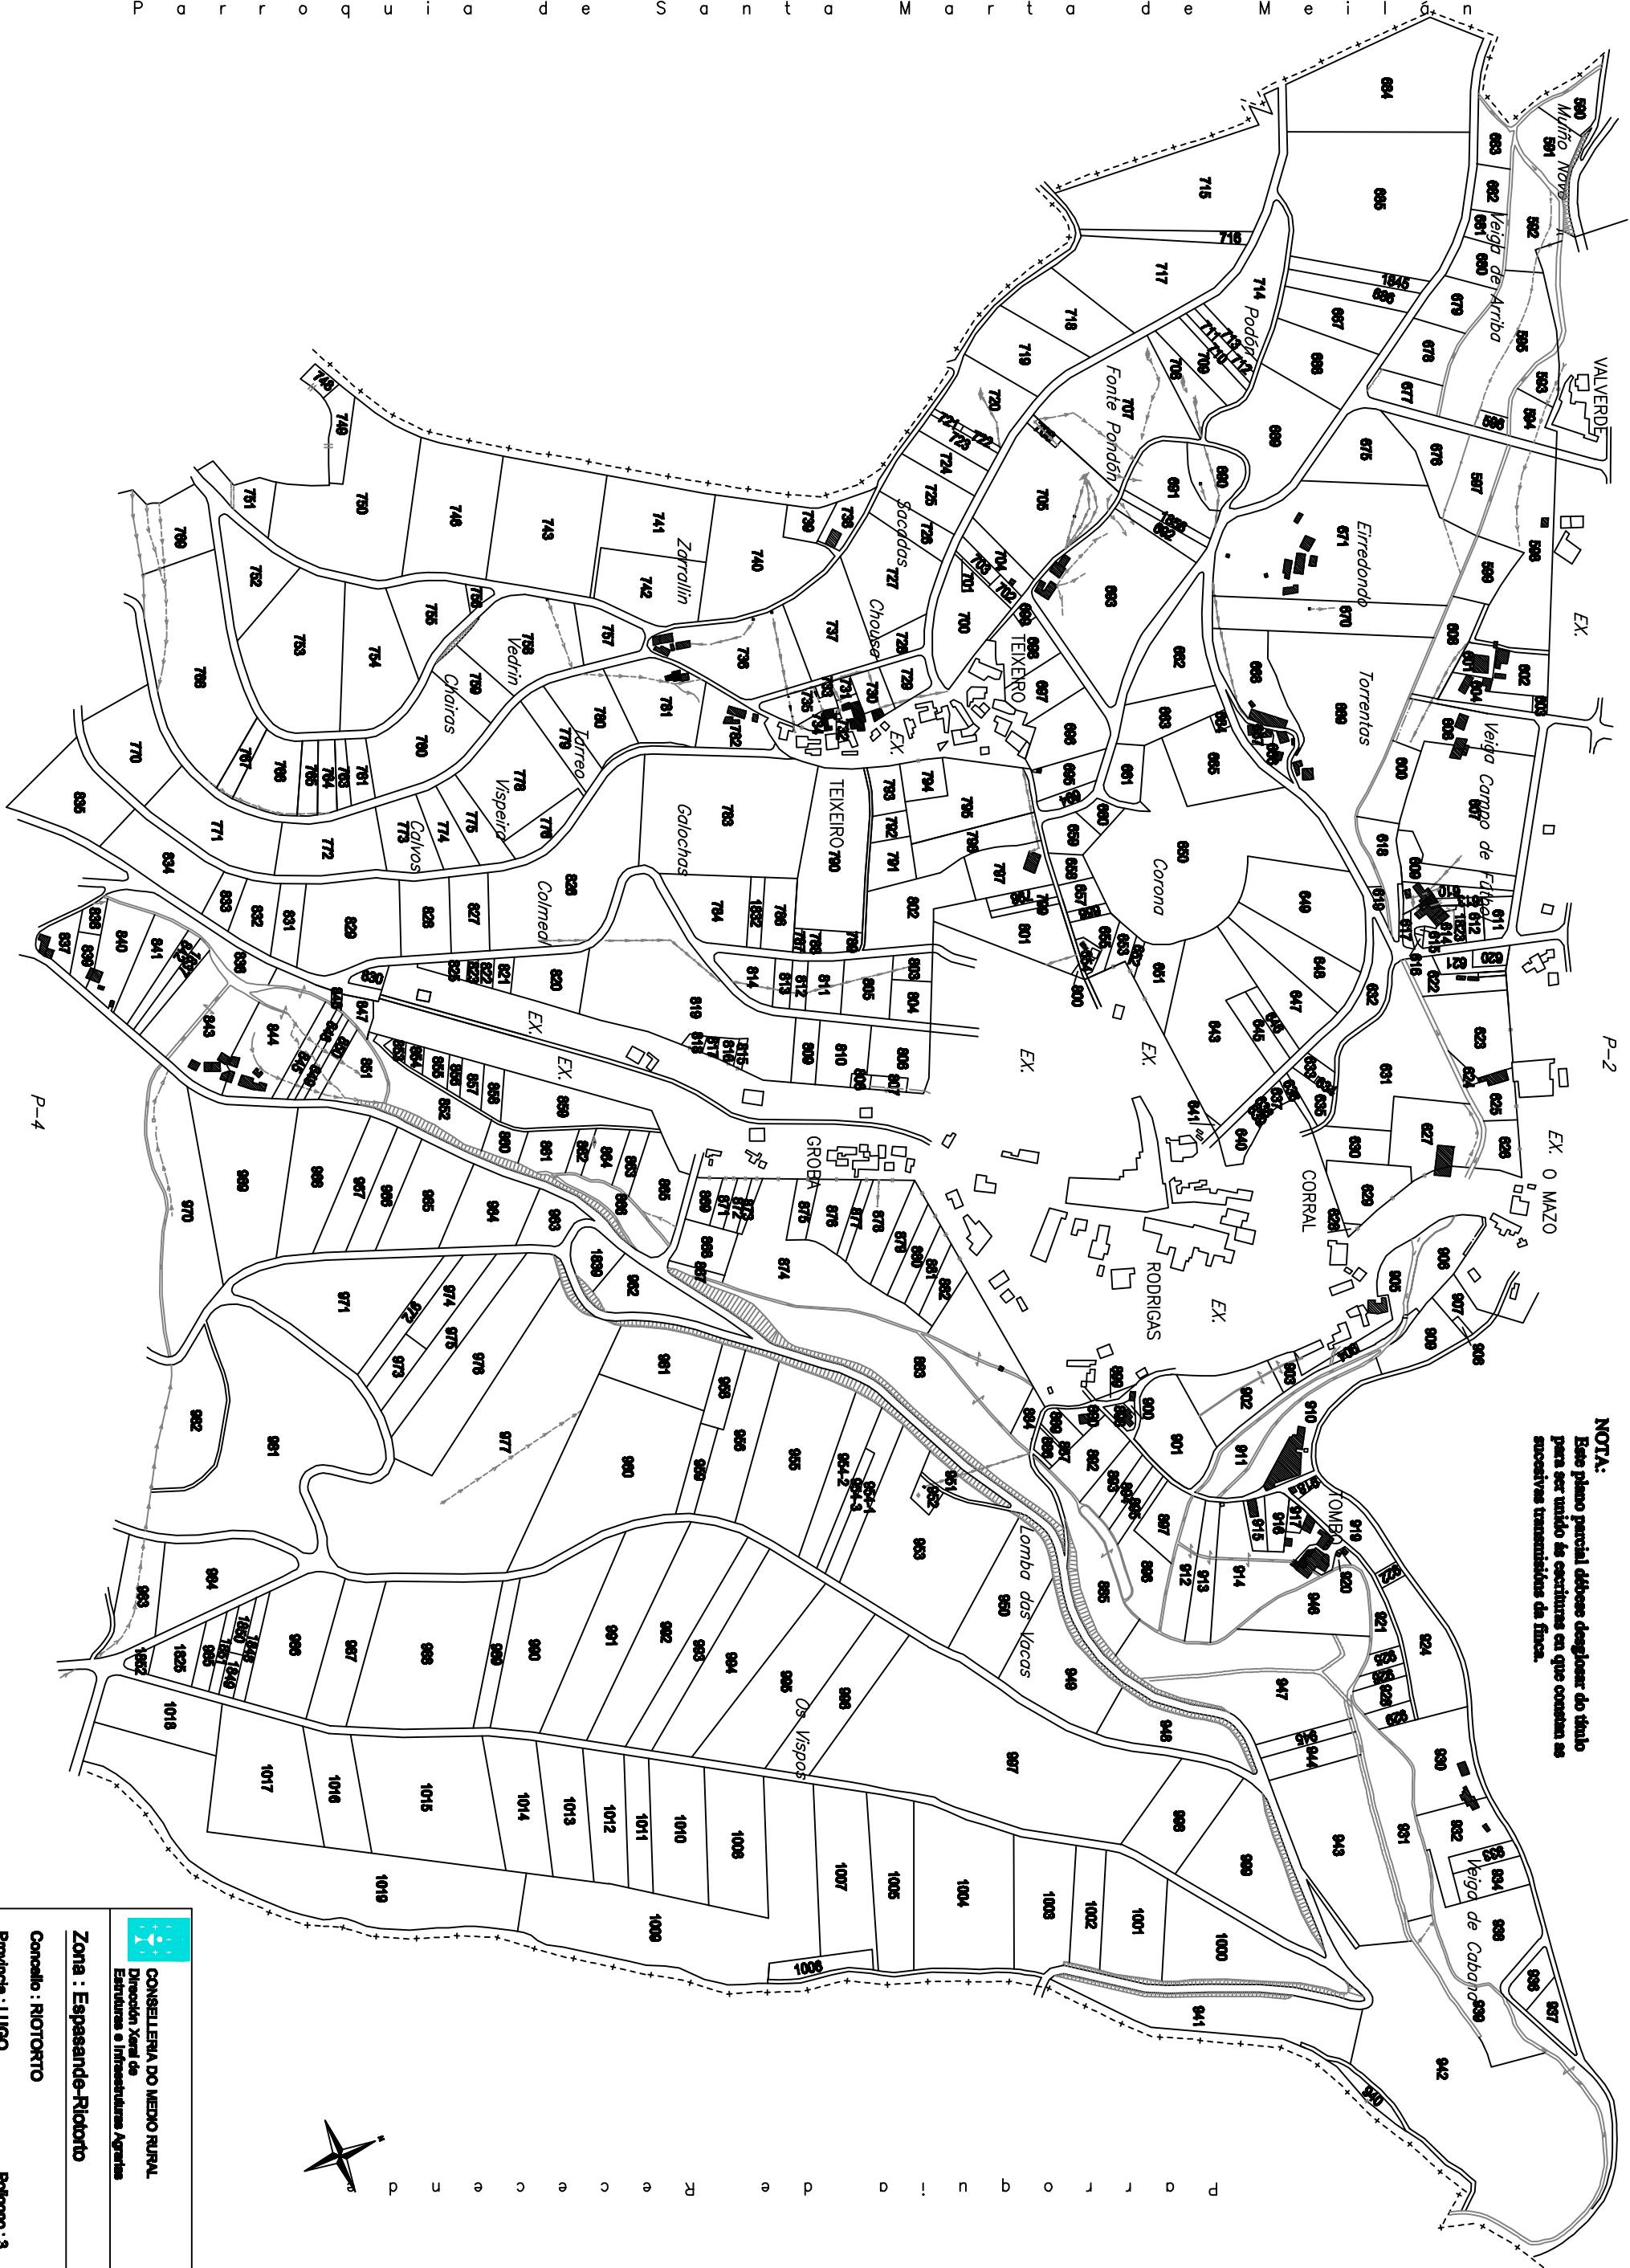

NOTA:
Este plano parcial detesse deagloar do título para ser unido às escrituras em que constam as sucessivas transmissões da finca.