


NOTA:
Este plano parcial débese desglosar do título
para ser unido ás escrituras en que constan as
sucesivas transmisións da finca.

P-6

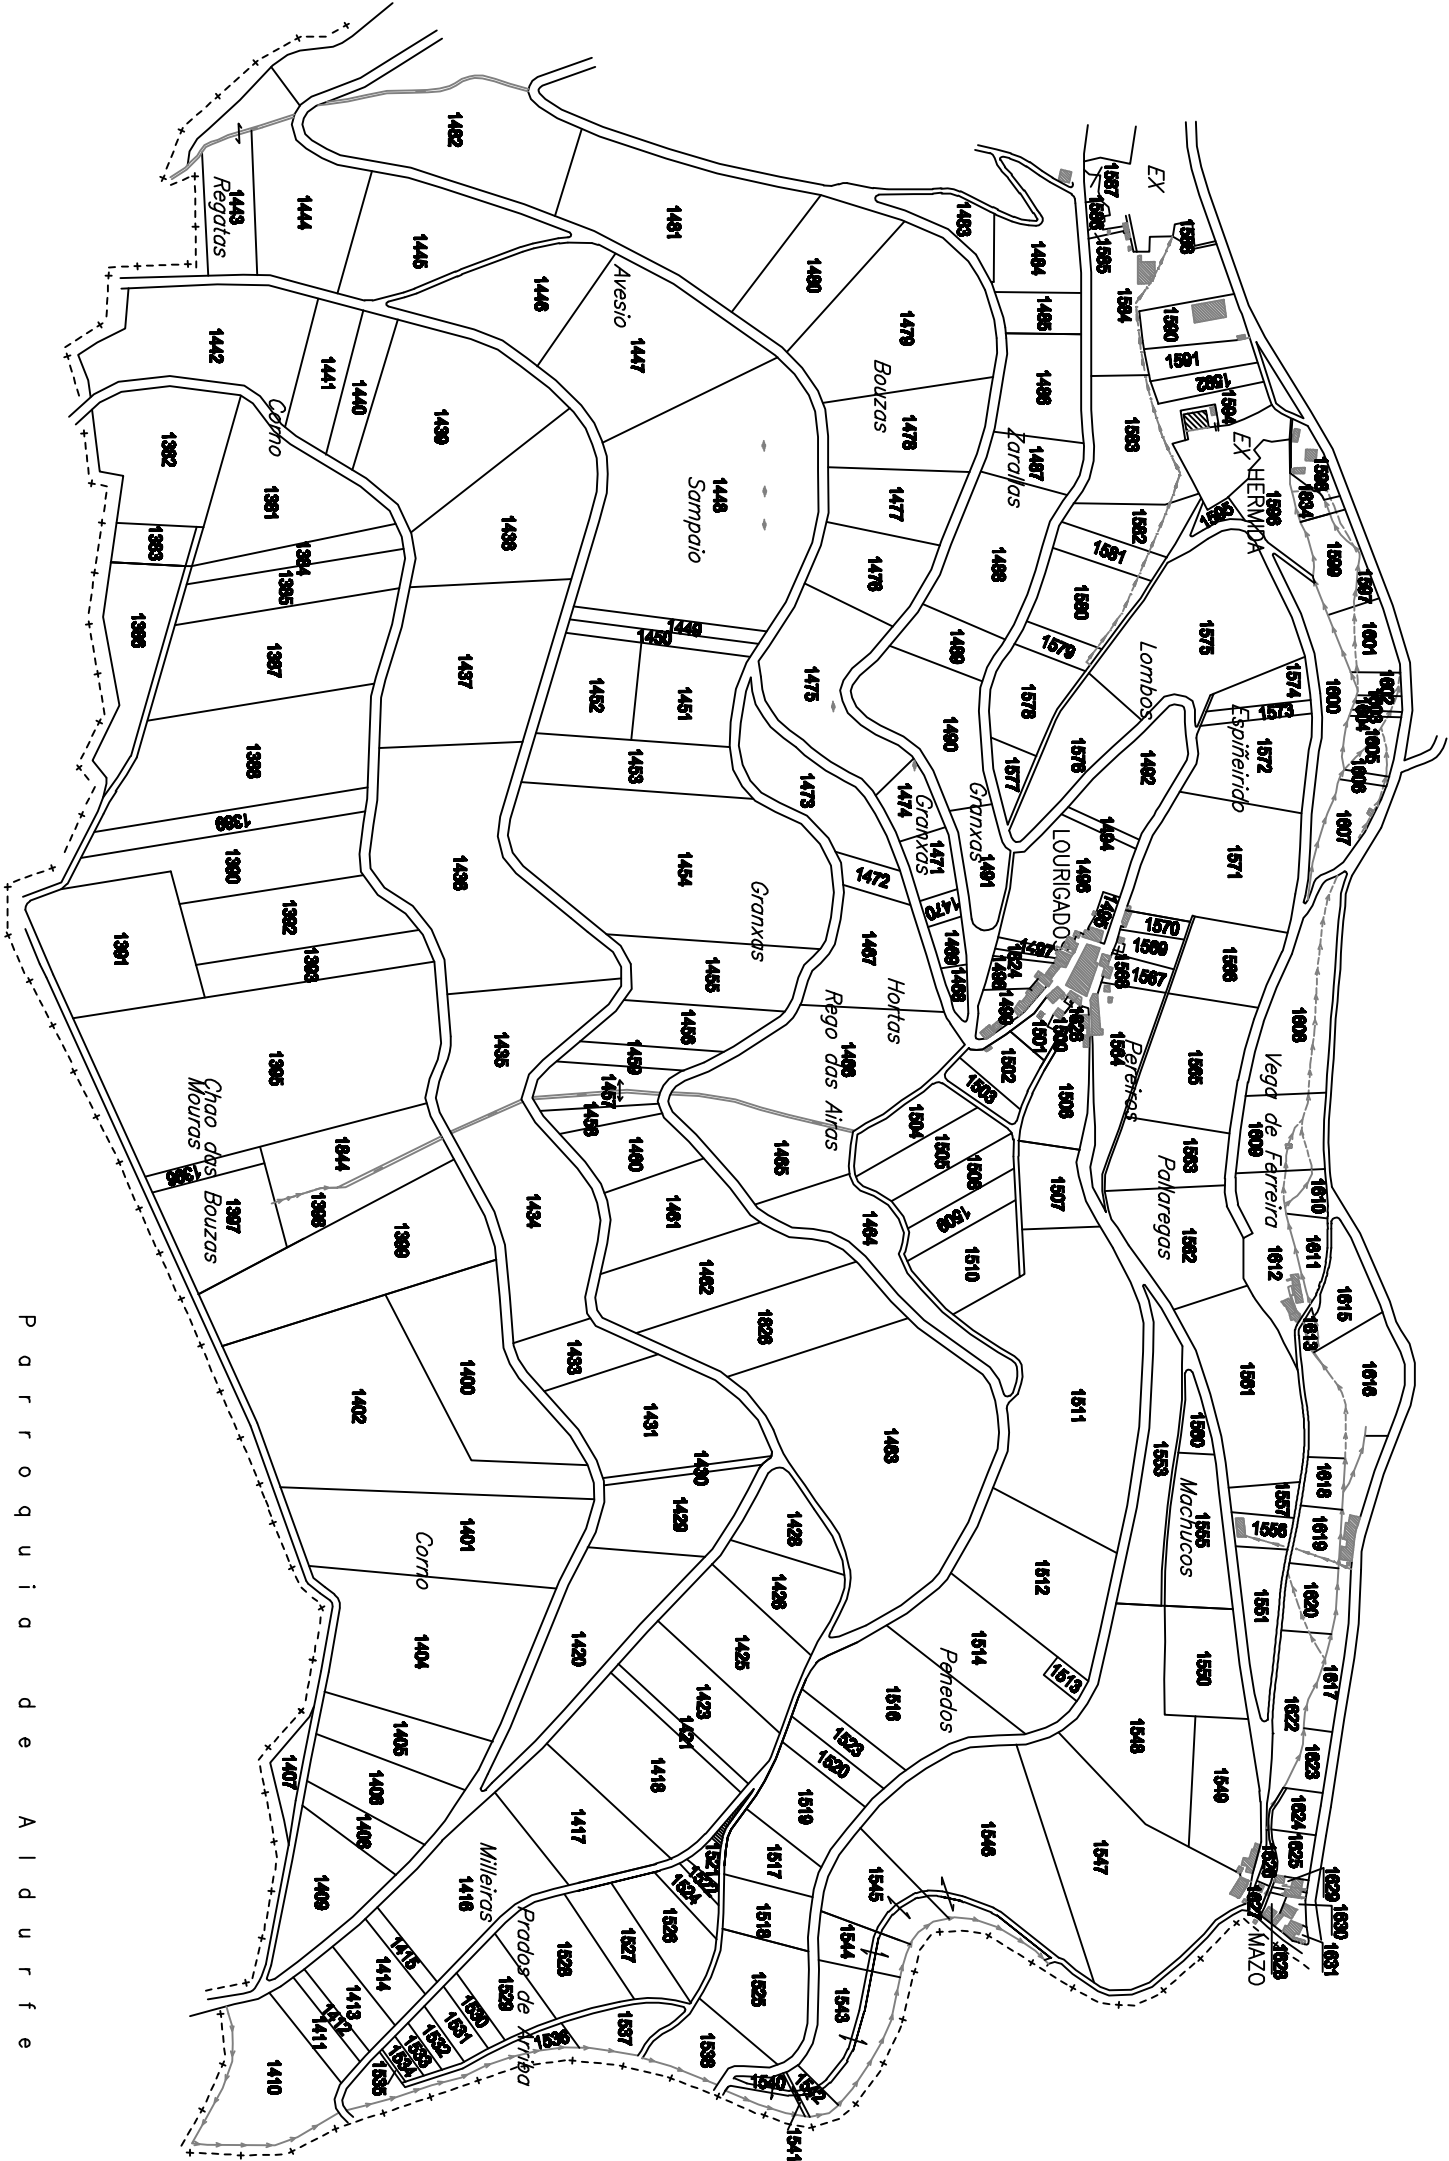

P-4

P A R R O Q U I A D E S A N T O M A R T I A D E M E I L D Ñ



P A R R O Q U I A D E A I D U R F E

P A R R O Q U I A D E S A N T O M A R T I A D E M E I L D Ñ



CONSELLERÍA DO MEDIO RURAL

Directión Xeral de

Estruturas e Infraestruturas Agrarias

Zona : Espasande-Riotorto

Concello : RIOTORTO

Provincia : LUGO

Polígono : 5

ESCALA APROX. 1:8.000