



Zona: SANTA GERTRUDIS

Ayuntamiento: SAMOS

Provincia: LUGO

Polígono 1

Esc. aprox.: 1:6000

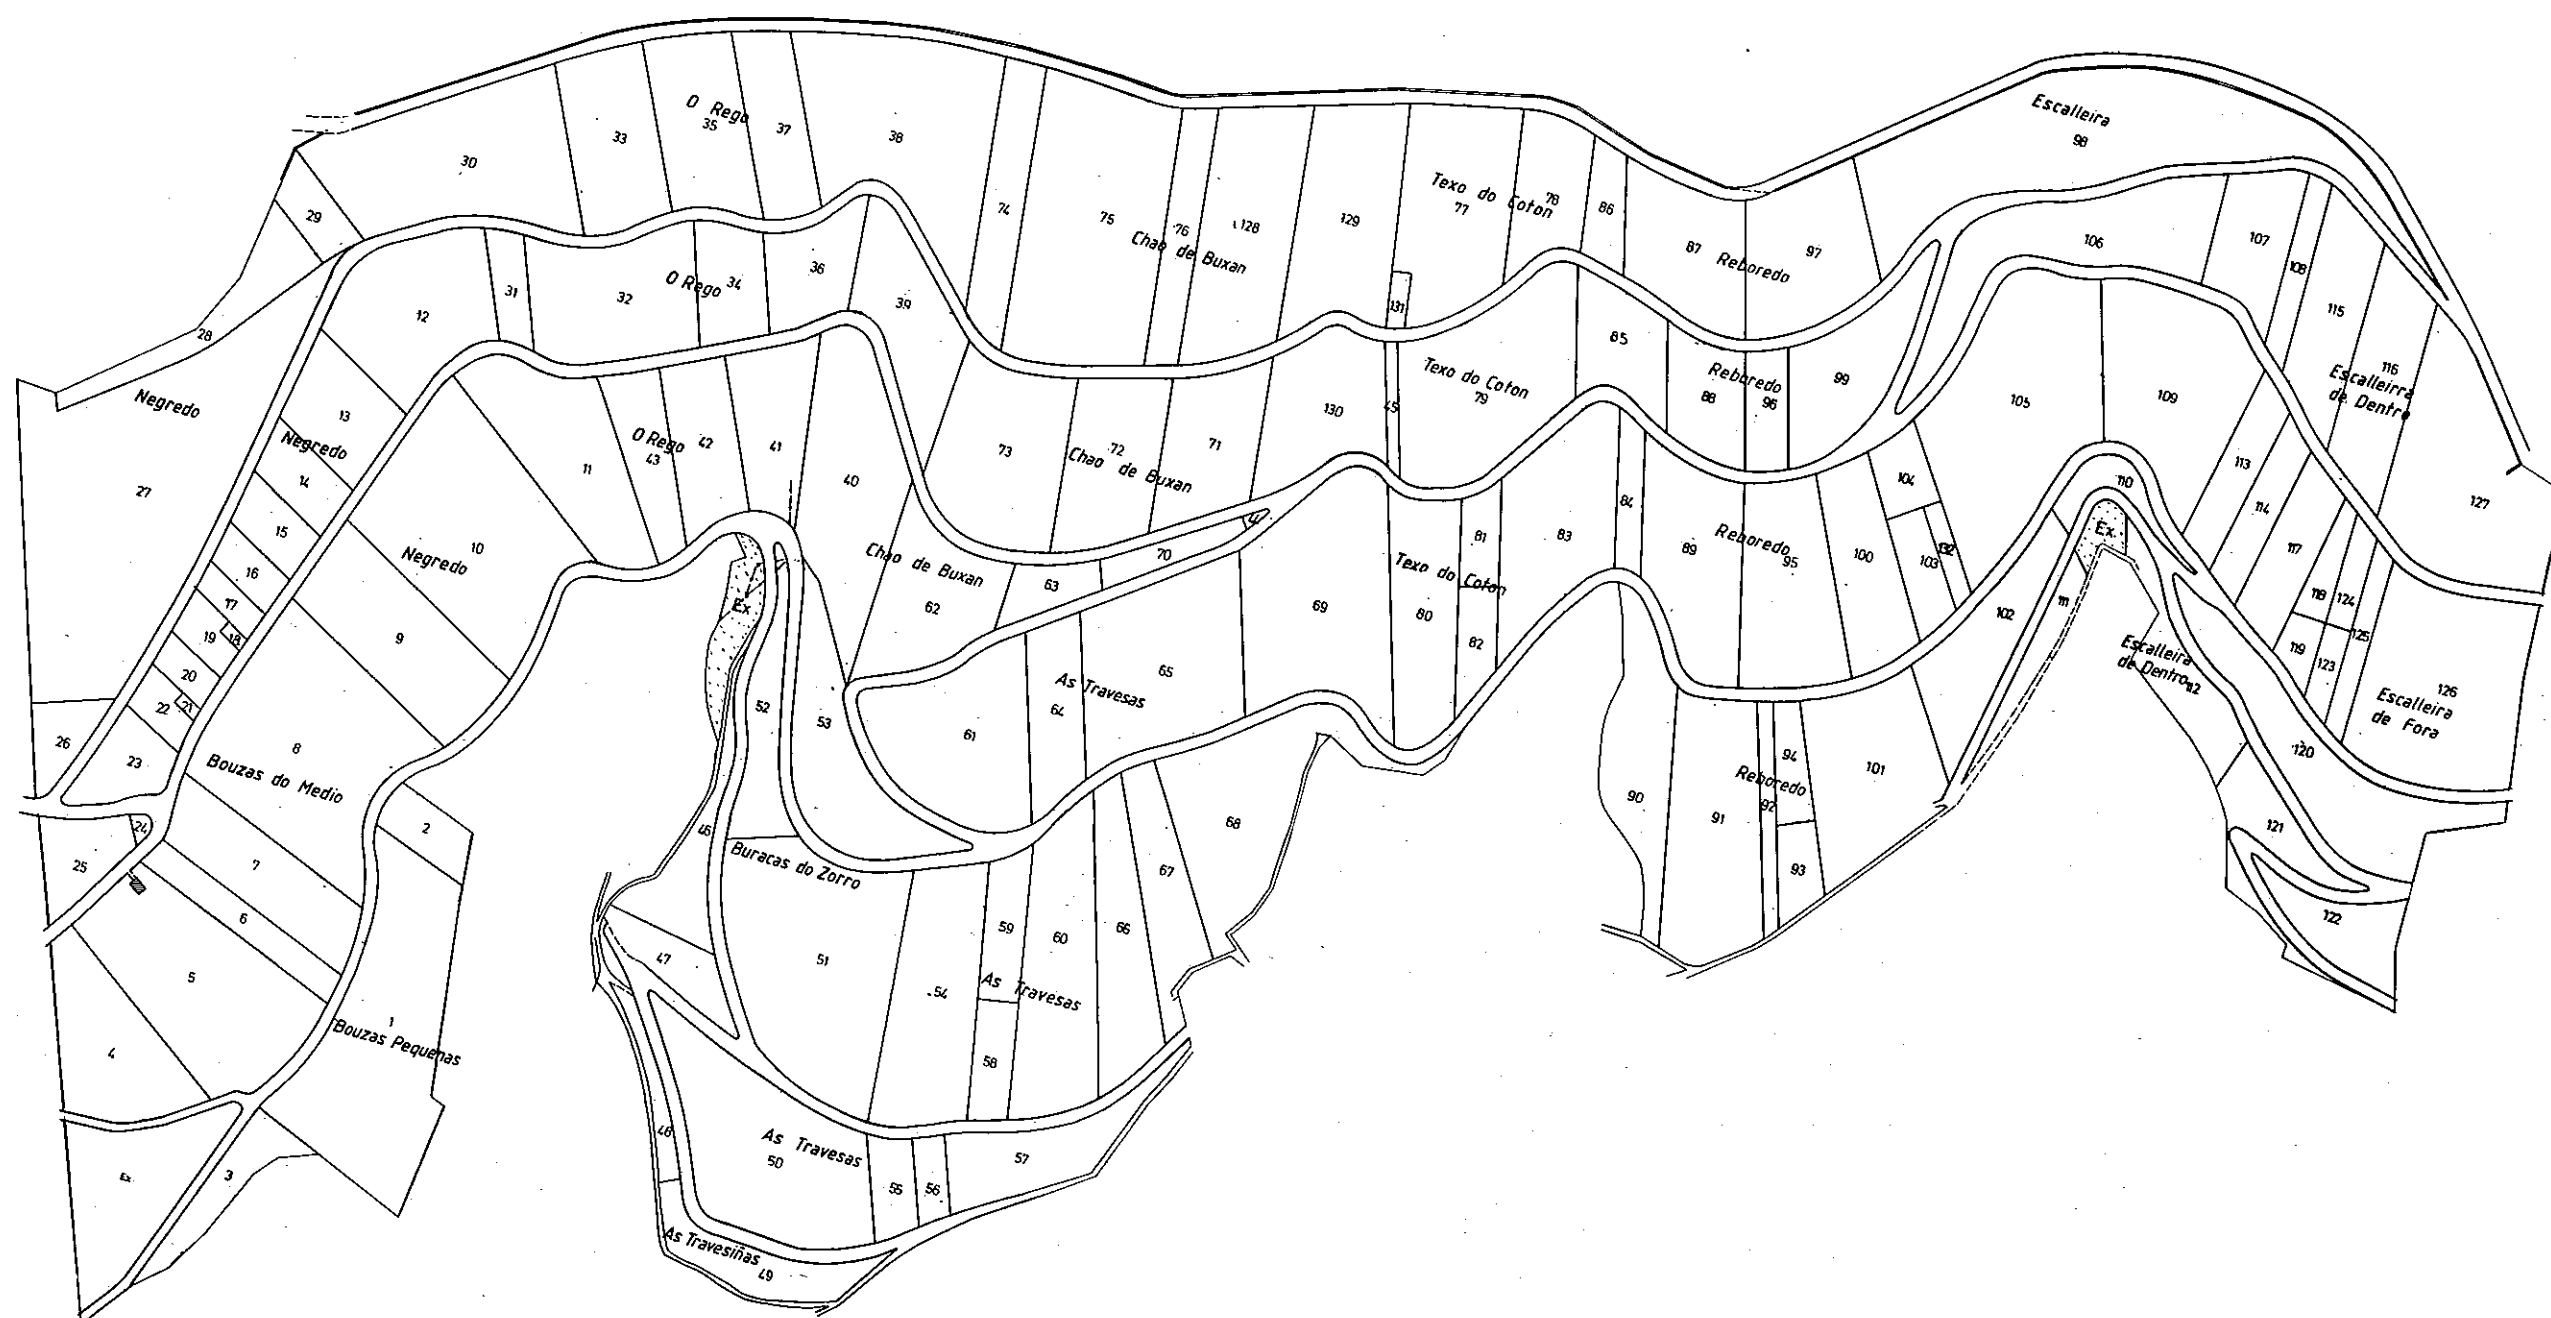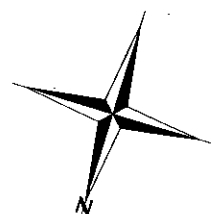

NOTA:

Este plano parcial debe ser desglosado del título para ser unido a las escrituras en que consten las sucesivas transmisiones de la finca.