


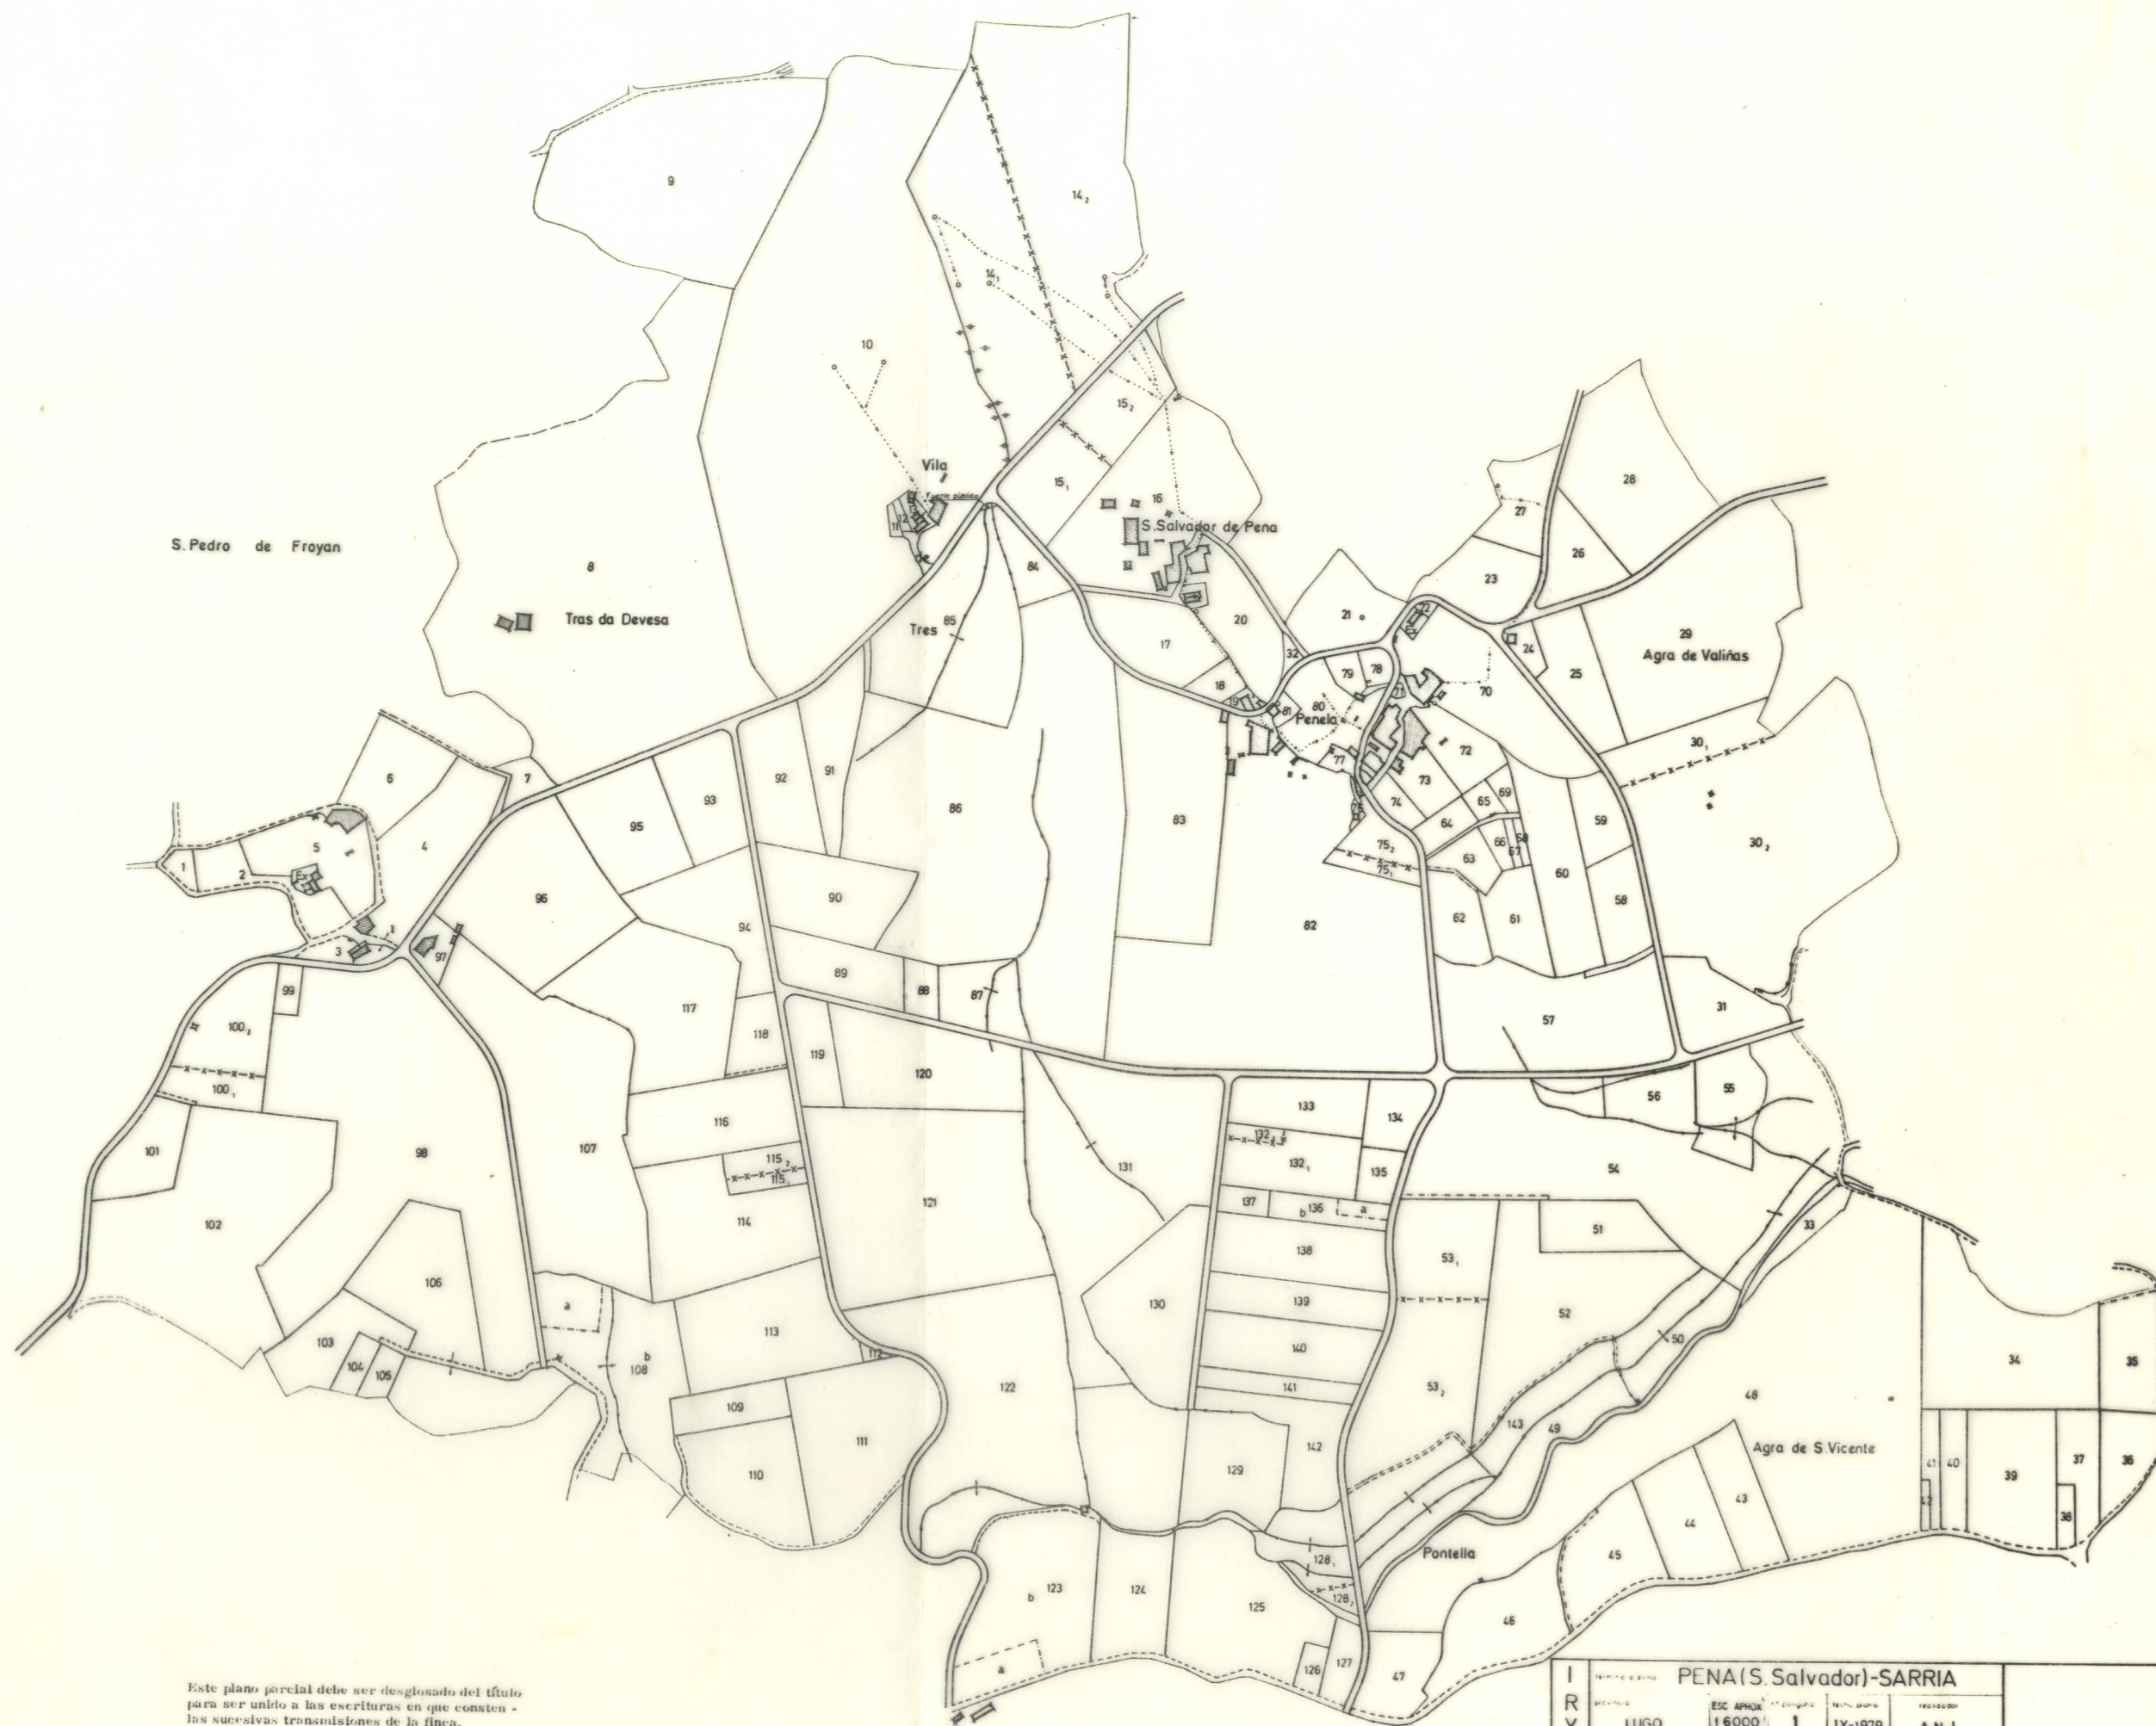

Este plano parcial debe ser desglosado del título para ser unido a las escrituras en que consten las sucesivas transmisiones de la finca.

I R Y D A	PENA (S. Salvador)-SARRIA				
	PROYECTO	ESC. APROX.	Nº HOJAS	FECHA MAPA	REGISTRADO
	LUGO	1:6000	1	IX-1979	A.N.J.
	DEPENDENCIA				