


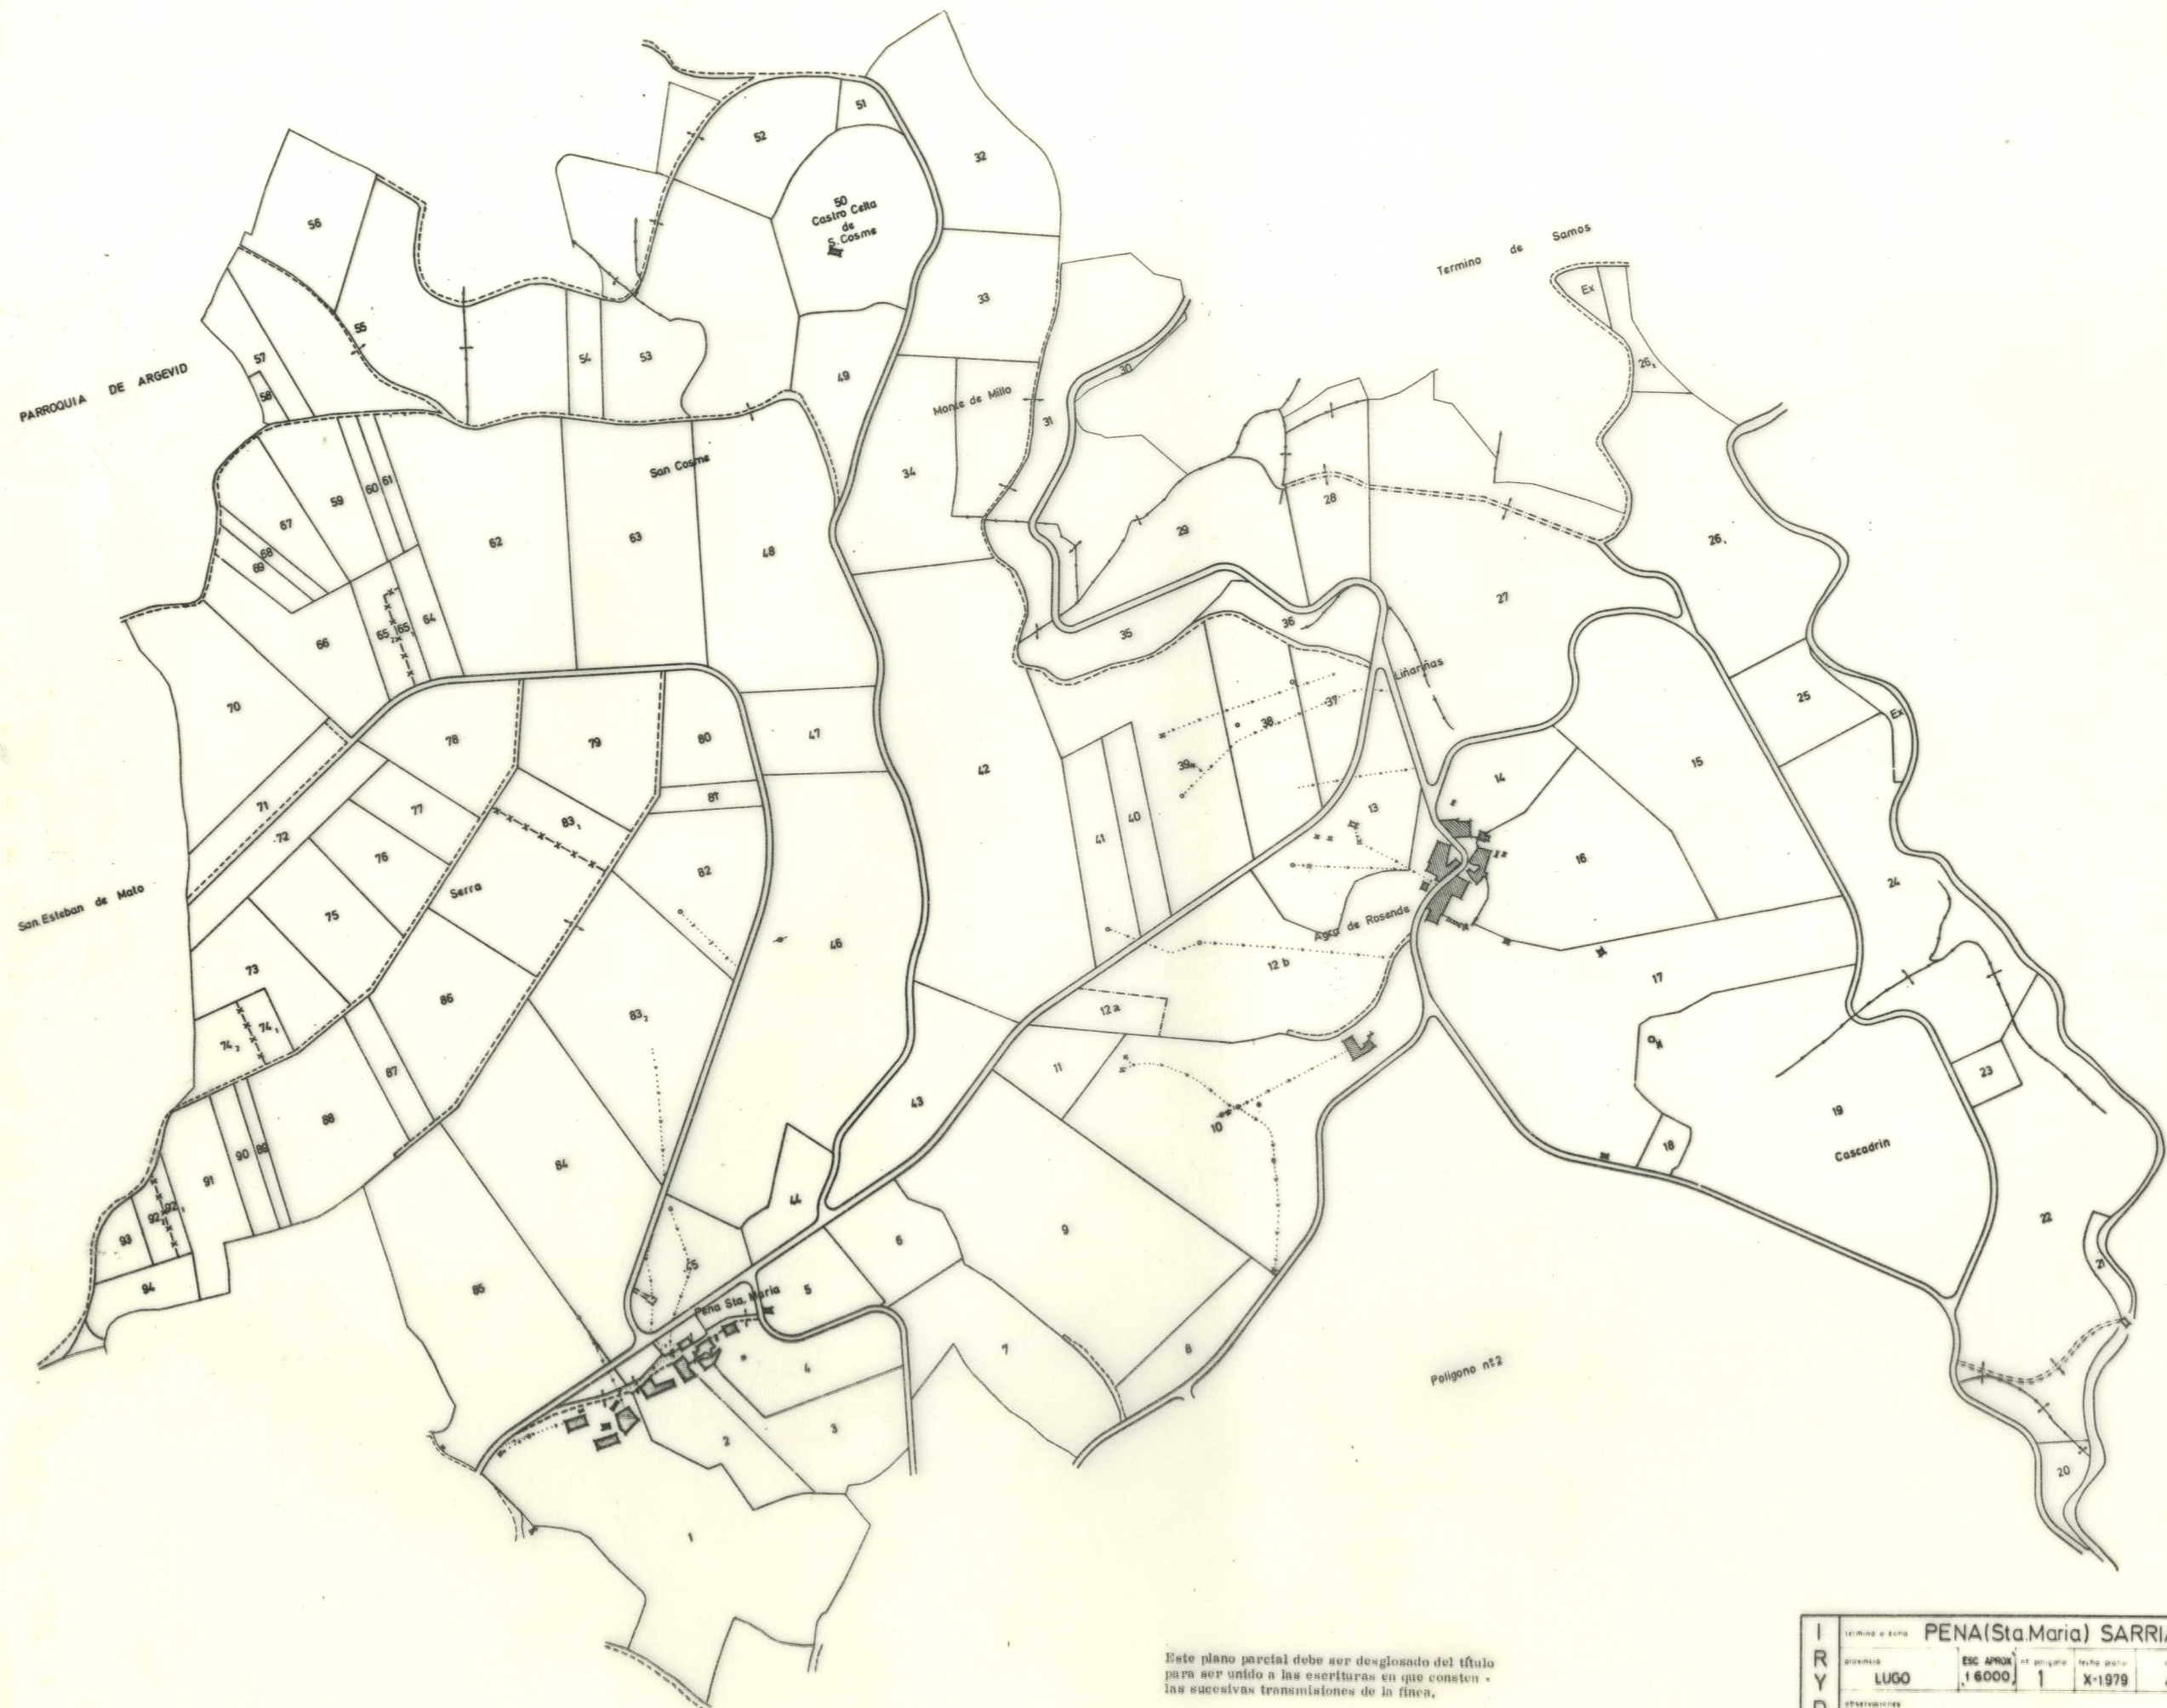

Este plano parcial debe ser desglosado del título para ser unido a las escrituras en que consten las sucesivas transmisiones de la finca.

I R Y D A	TERMINO O ZONA PENA(Sta.Maria) SARRIA.				
	PROVINCIA	ESC. APROX.	N.º PLANO	FECHA PLANO	REVISOR
	LUGO	1:6000	1	X-1979	ANJ.
	OBSERVACIONES				