


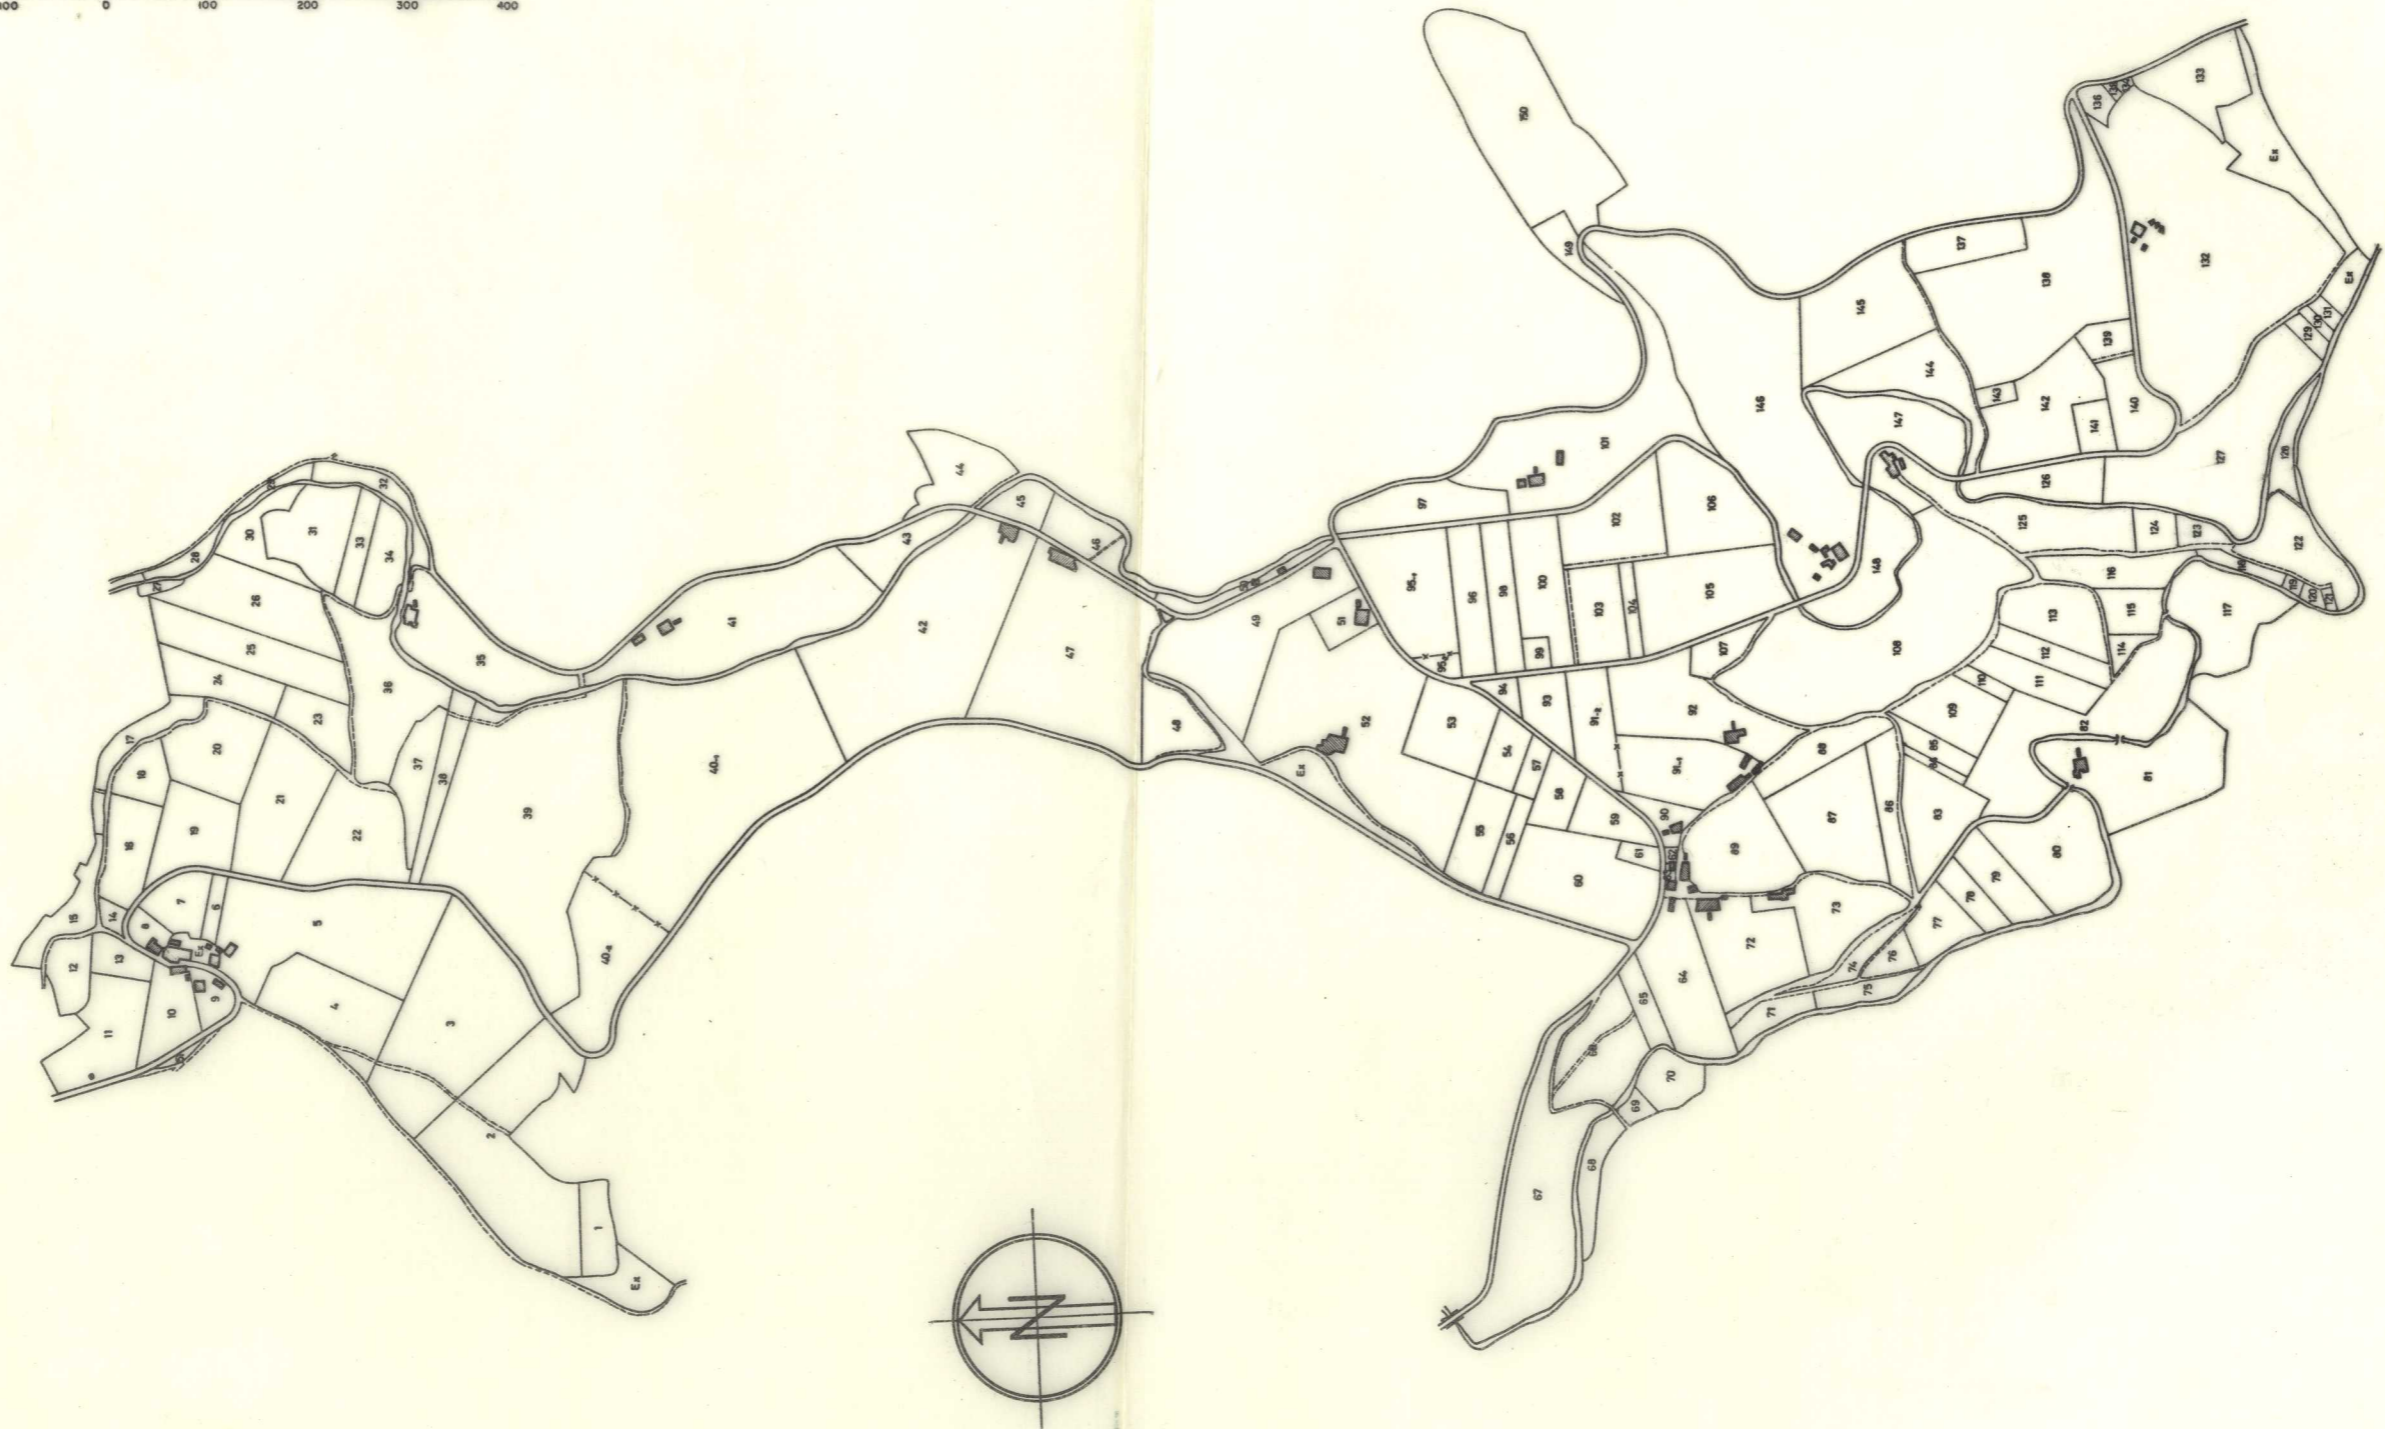

PLANO DE LA ZONA CONCENTRADA DE
TRABADELA
TERMINO MUNICIPAL DE TRABADA
LUGO

ESCALA GRAFICA APROX. 1:7.500



NOTA:
Este plano parcial debe ser desglosado del título
para ser unido a las escrituras en que consten -
las sucesivas transmisiones de la finca.