



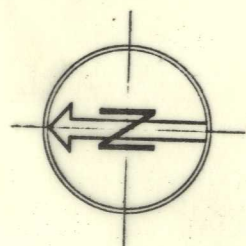

PLANO DE LA ZONA CONCENTRADA DE
VILLAPENA
AYUNTAMIENTO DE TRABADA
LUGO

ESCALA GRAFICA APROX. 1:5.000

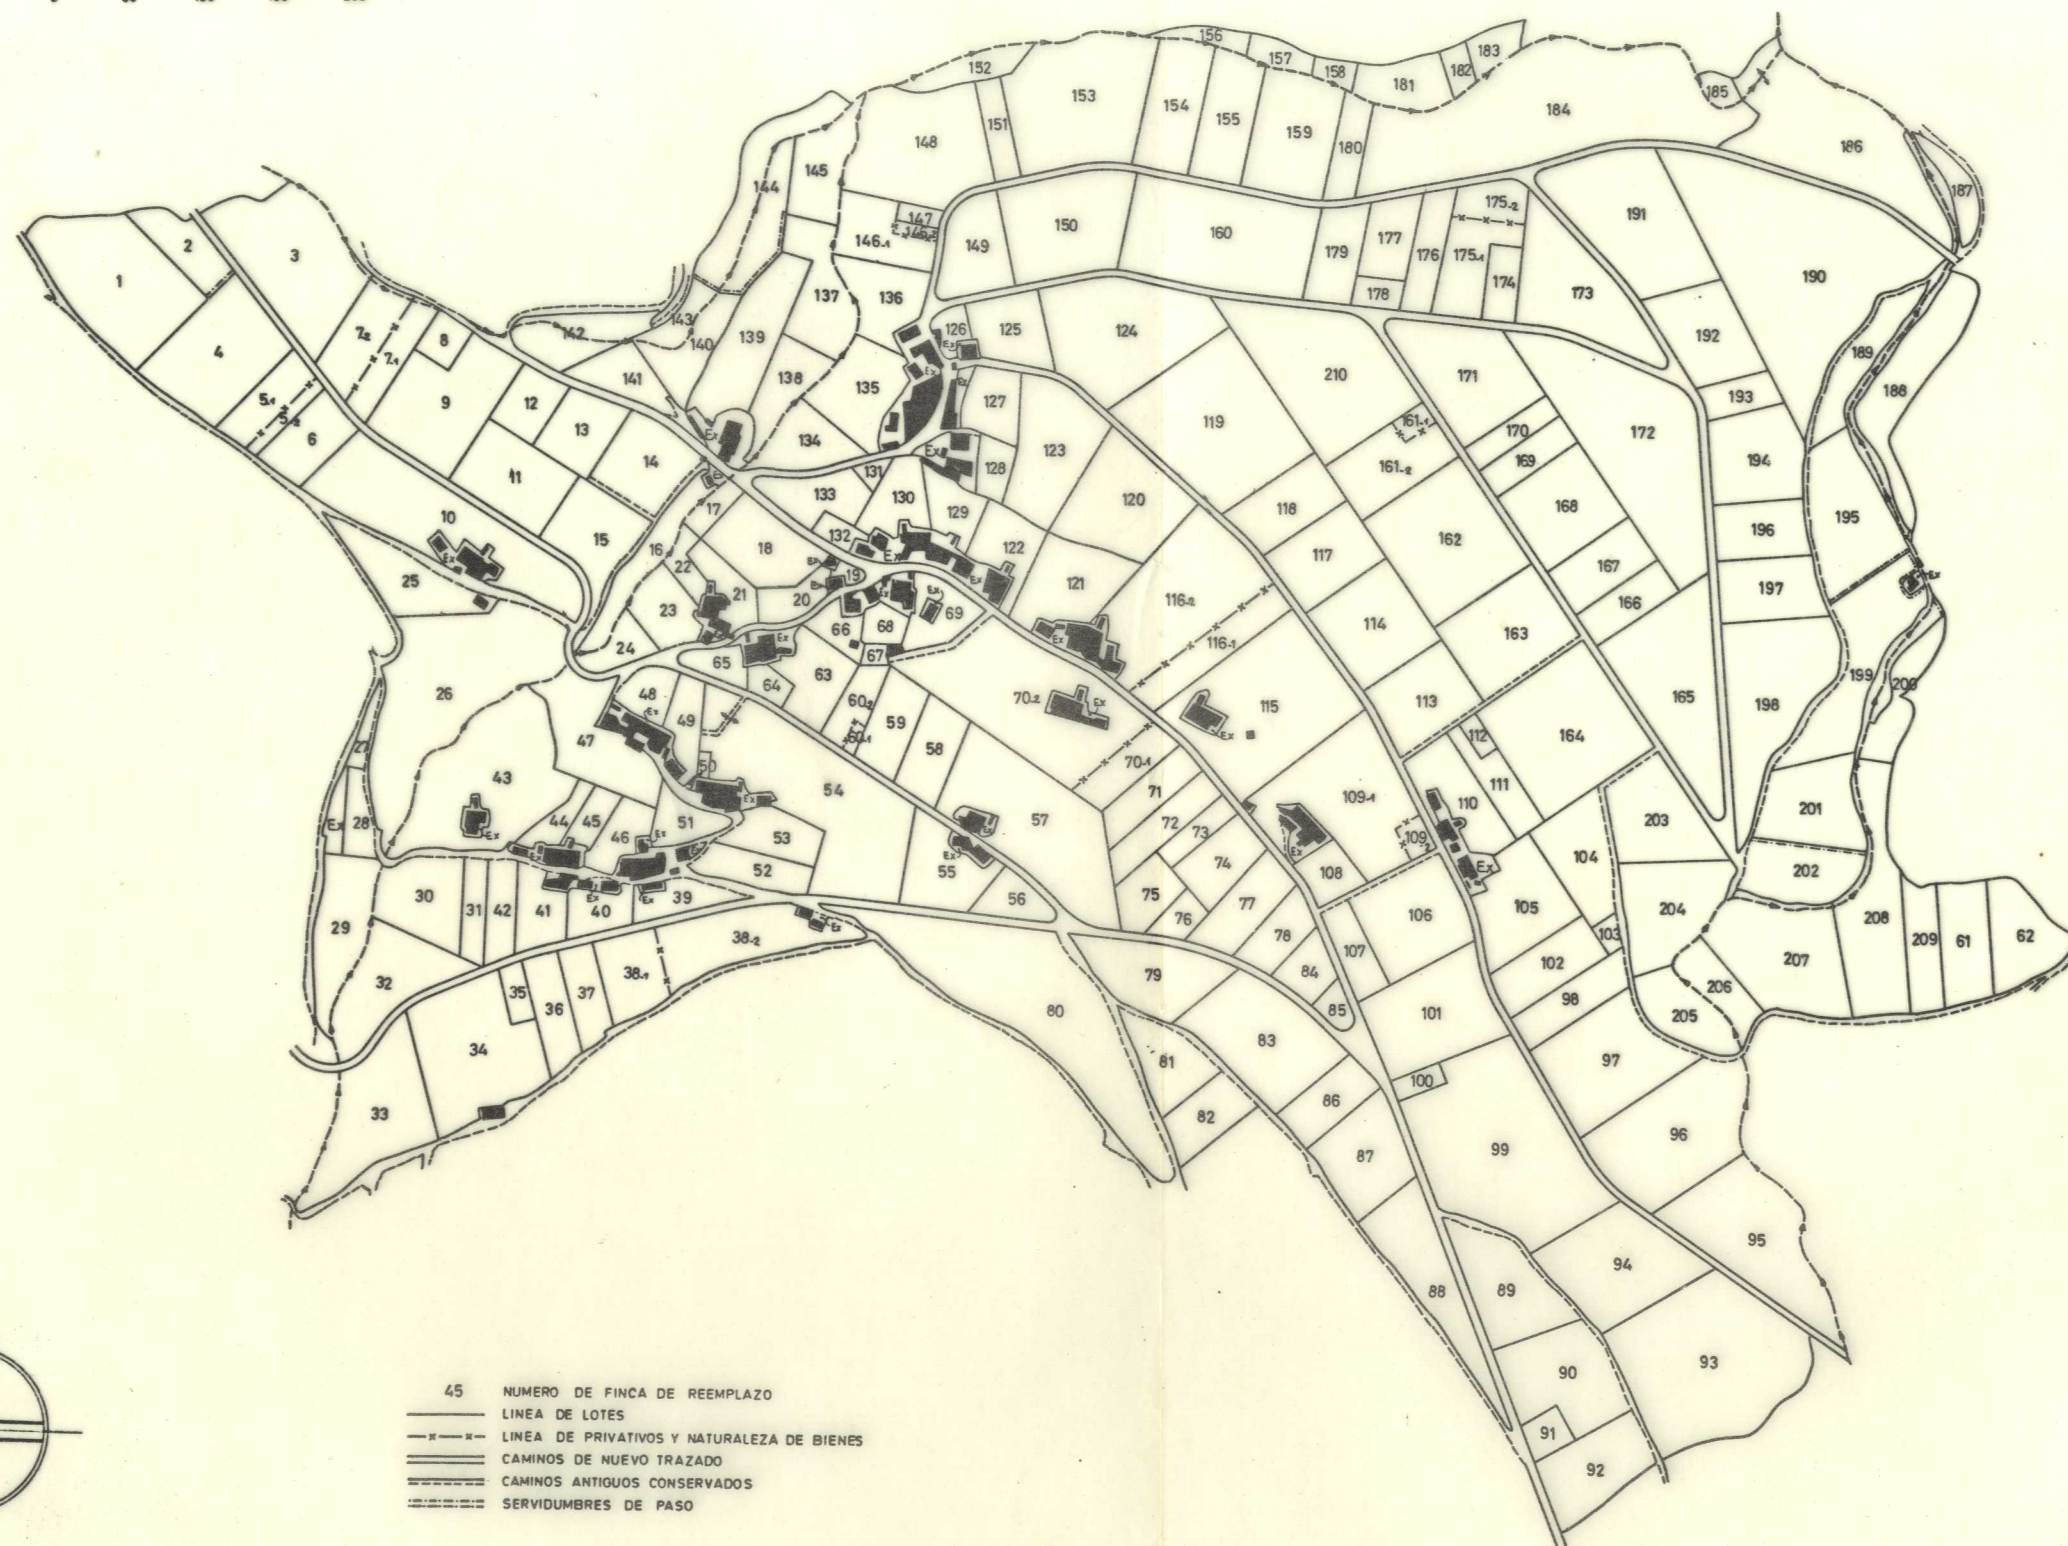

- 45 NUMERO DE FINCA DE REEMPLAZO
— LINEA DE LOTES
- - - LINEA DE PRIVATIVOS Y NATURALEZA DE BIENES
— CAMINOS DE NUEVO TRAZADO
===== CAMINOS ANTIGUOS CONSERVADOS
===== SERVIDUMBRES DE PASO

NOTA:
Este plano parcial debe ser desglosado del título
para ser unido a las escrituras en que consten -
las sucesivas transmisiones de la finca.