





PLANO DE LA ZONA CONCENTRADA DE  
VILLAFORMAN

LUGO

POLIGONO Nº 1

ESCALA GRAFICA APROX. 1:6.000

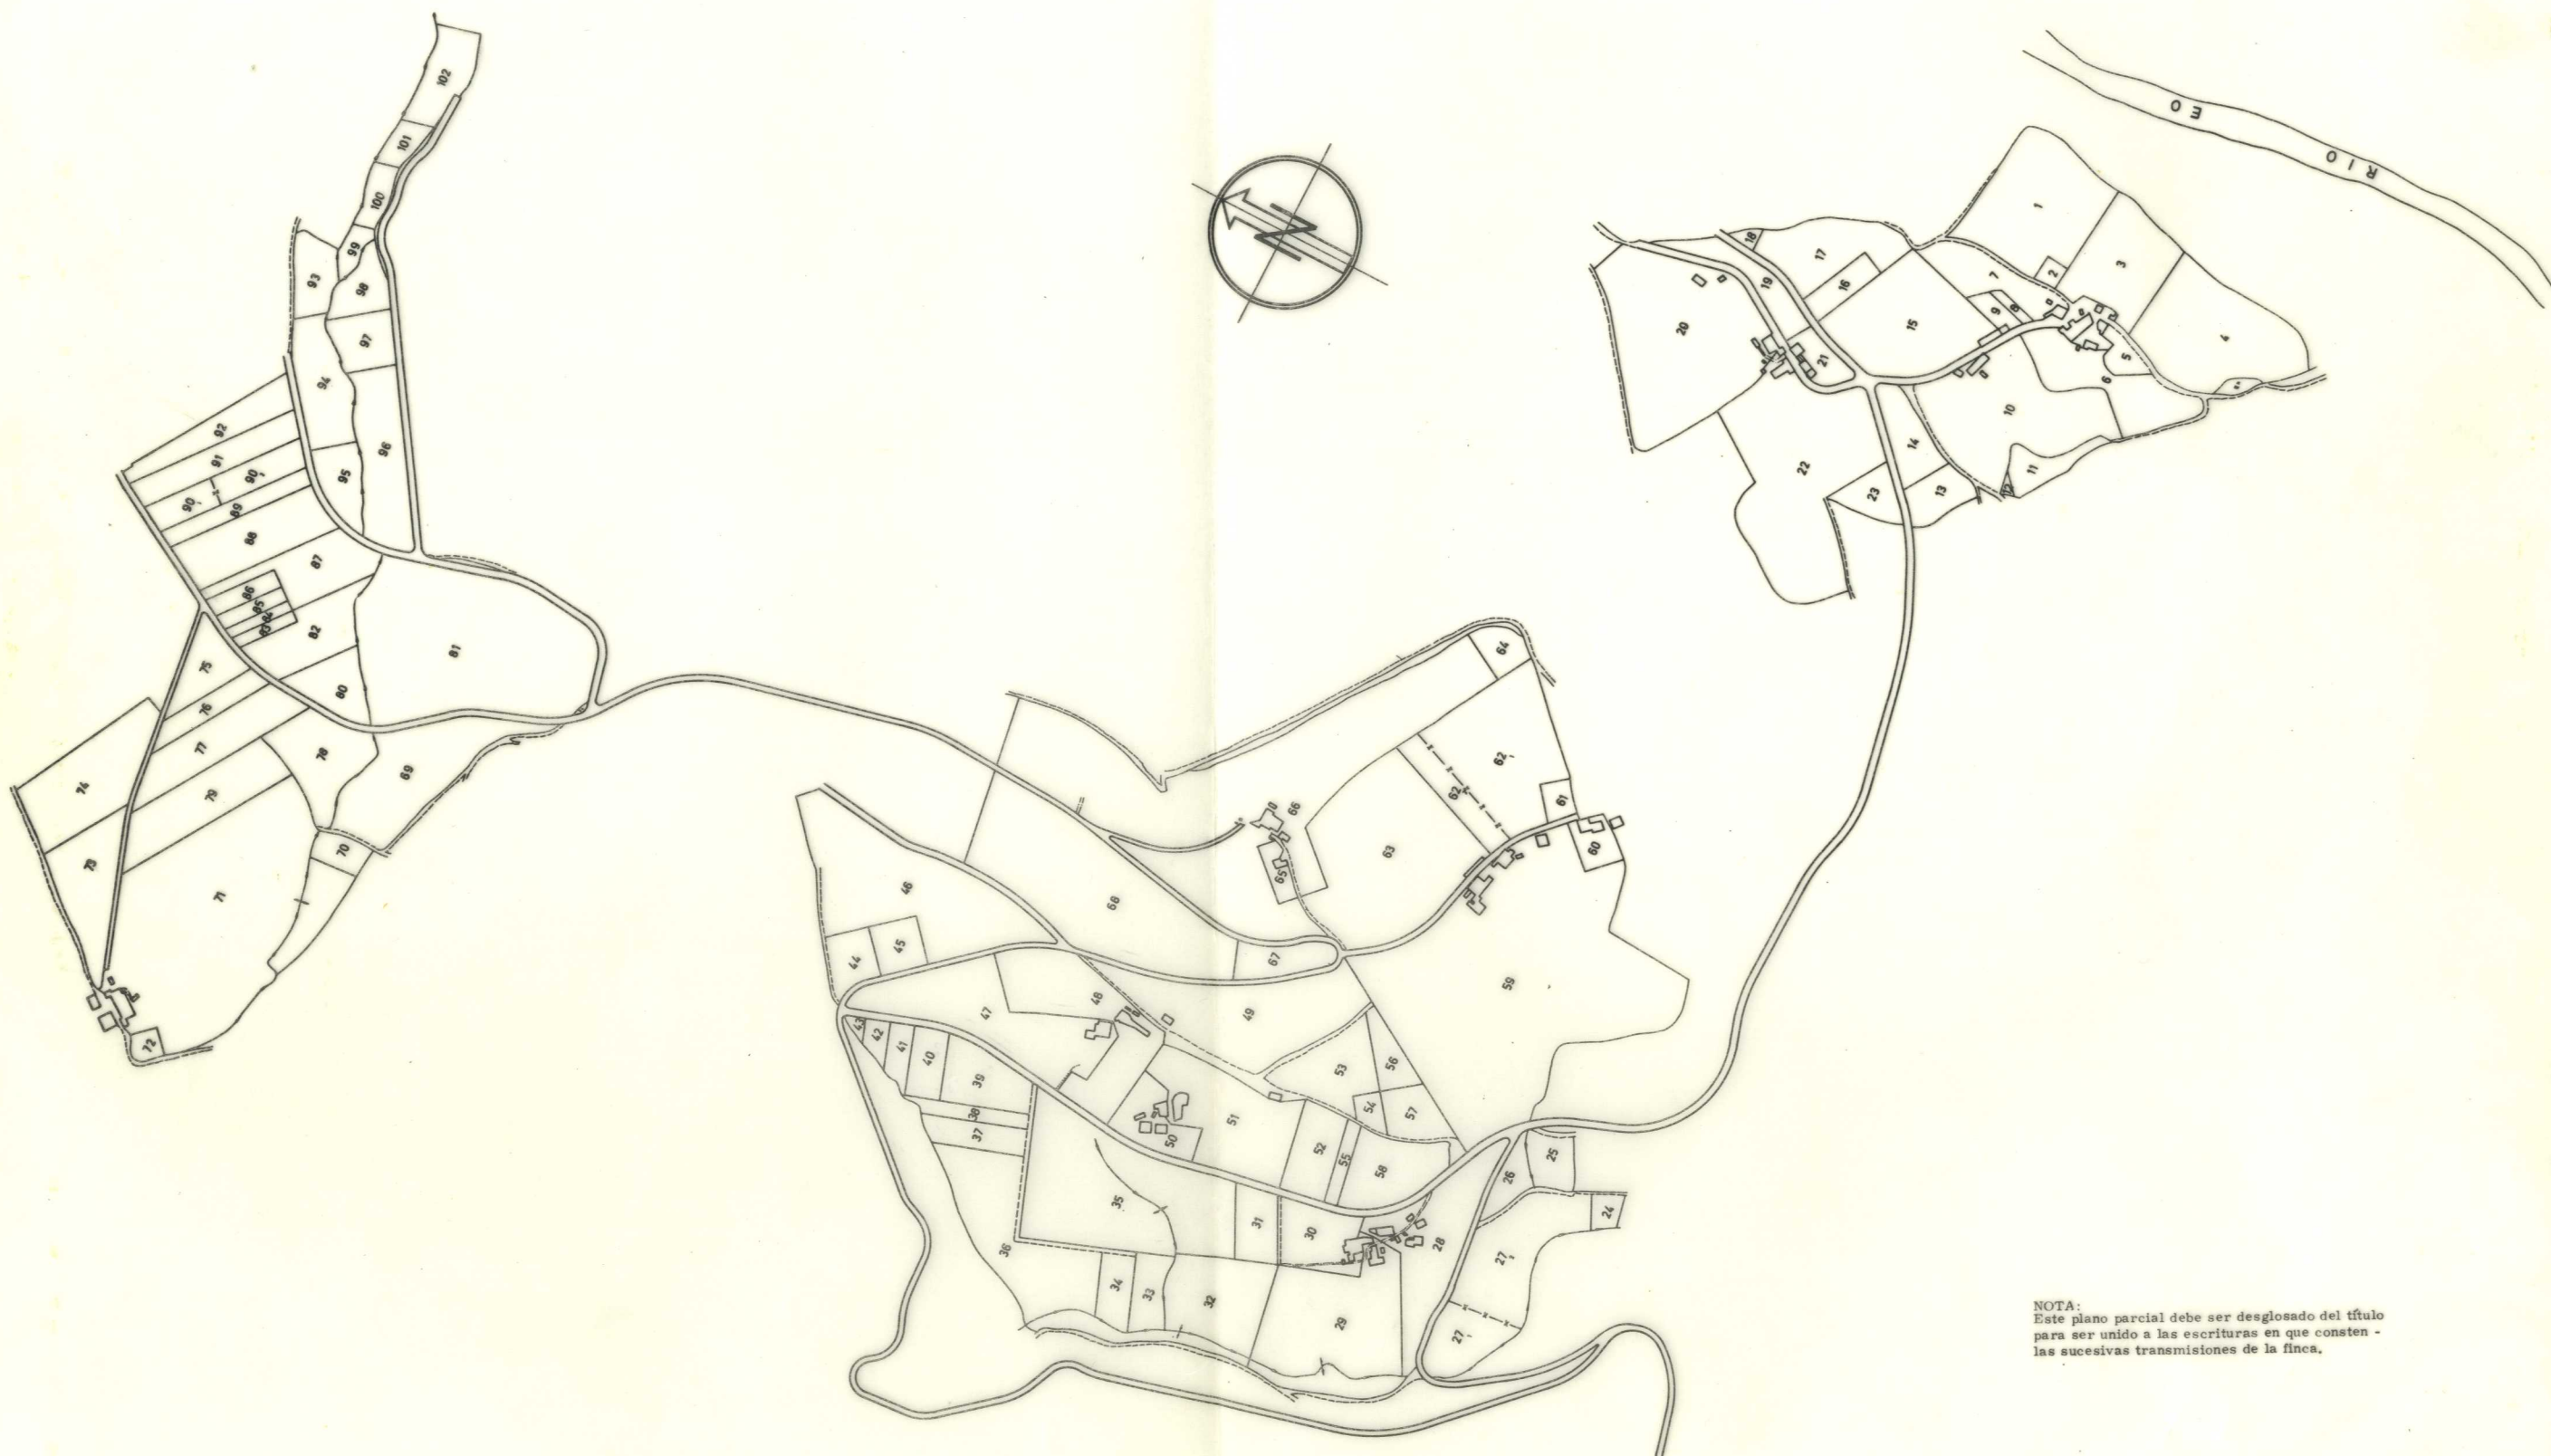 

NOTA:  
Este plano parcial debe ser desglosado del título  
para ser unido a las escrituras en que consten -  
las sucesivas transmisiones de la finca.