



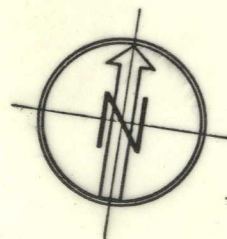

PLANO DE LA ZONA CONCENTRADA DE
RIA DE ABRES
LUGO

POLIGONO Nº 1

ESCALA GRAFICA APROX. 1:6.000

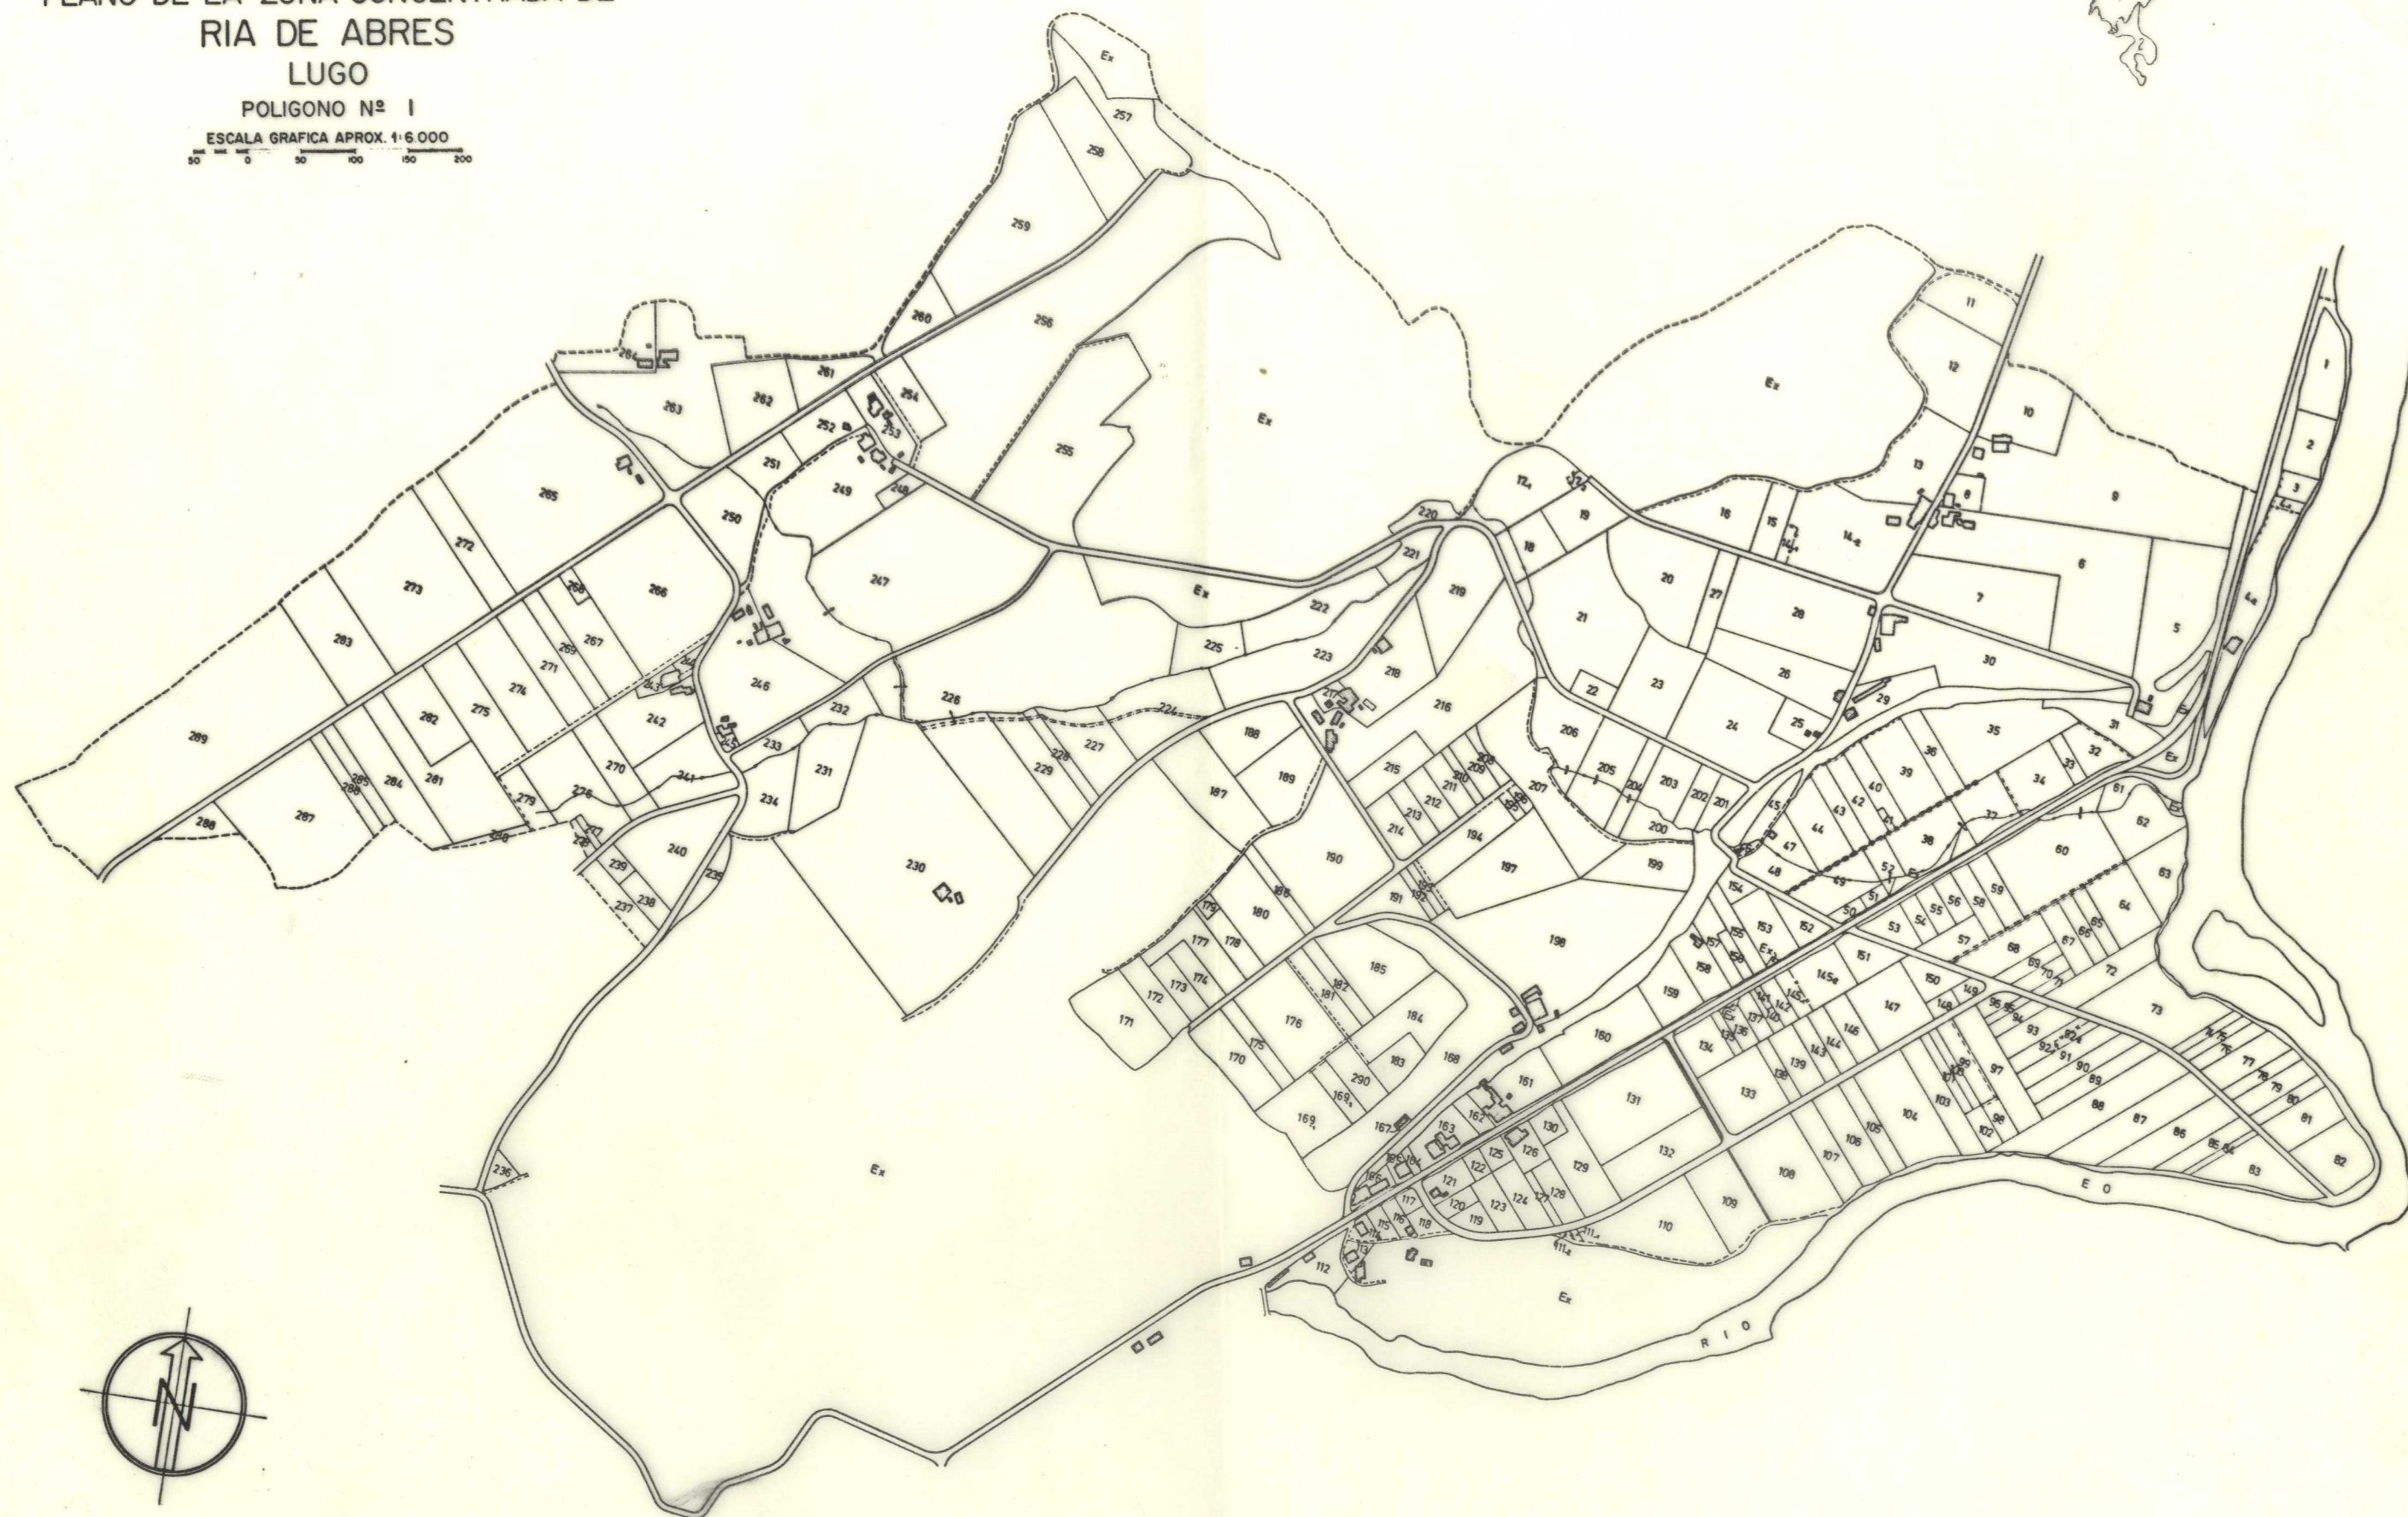

NOTA:
Este plano parcial debe ser desglosado del título
para ser unido a las escrituras en que consten -
las sucesivas transmisiones de la finca.