




PLANO DE LA ZONA CONCENTRADA DE
RIA DE ABRES
LUGO

POLIGONO Nº 2

ESCALA GRAFICA APROX. 1:6.000

50 0 50 100 150 200

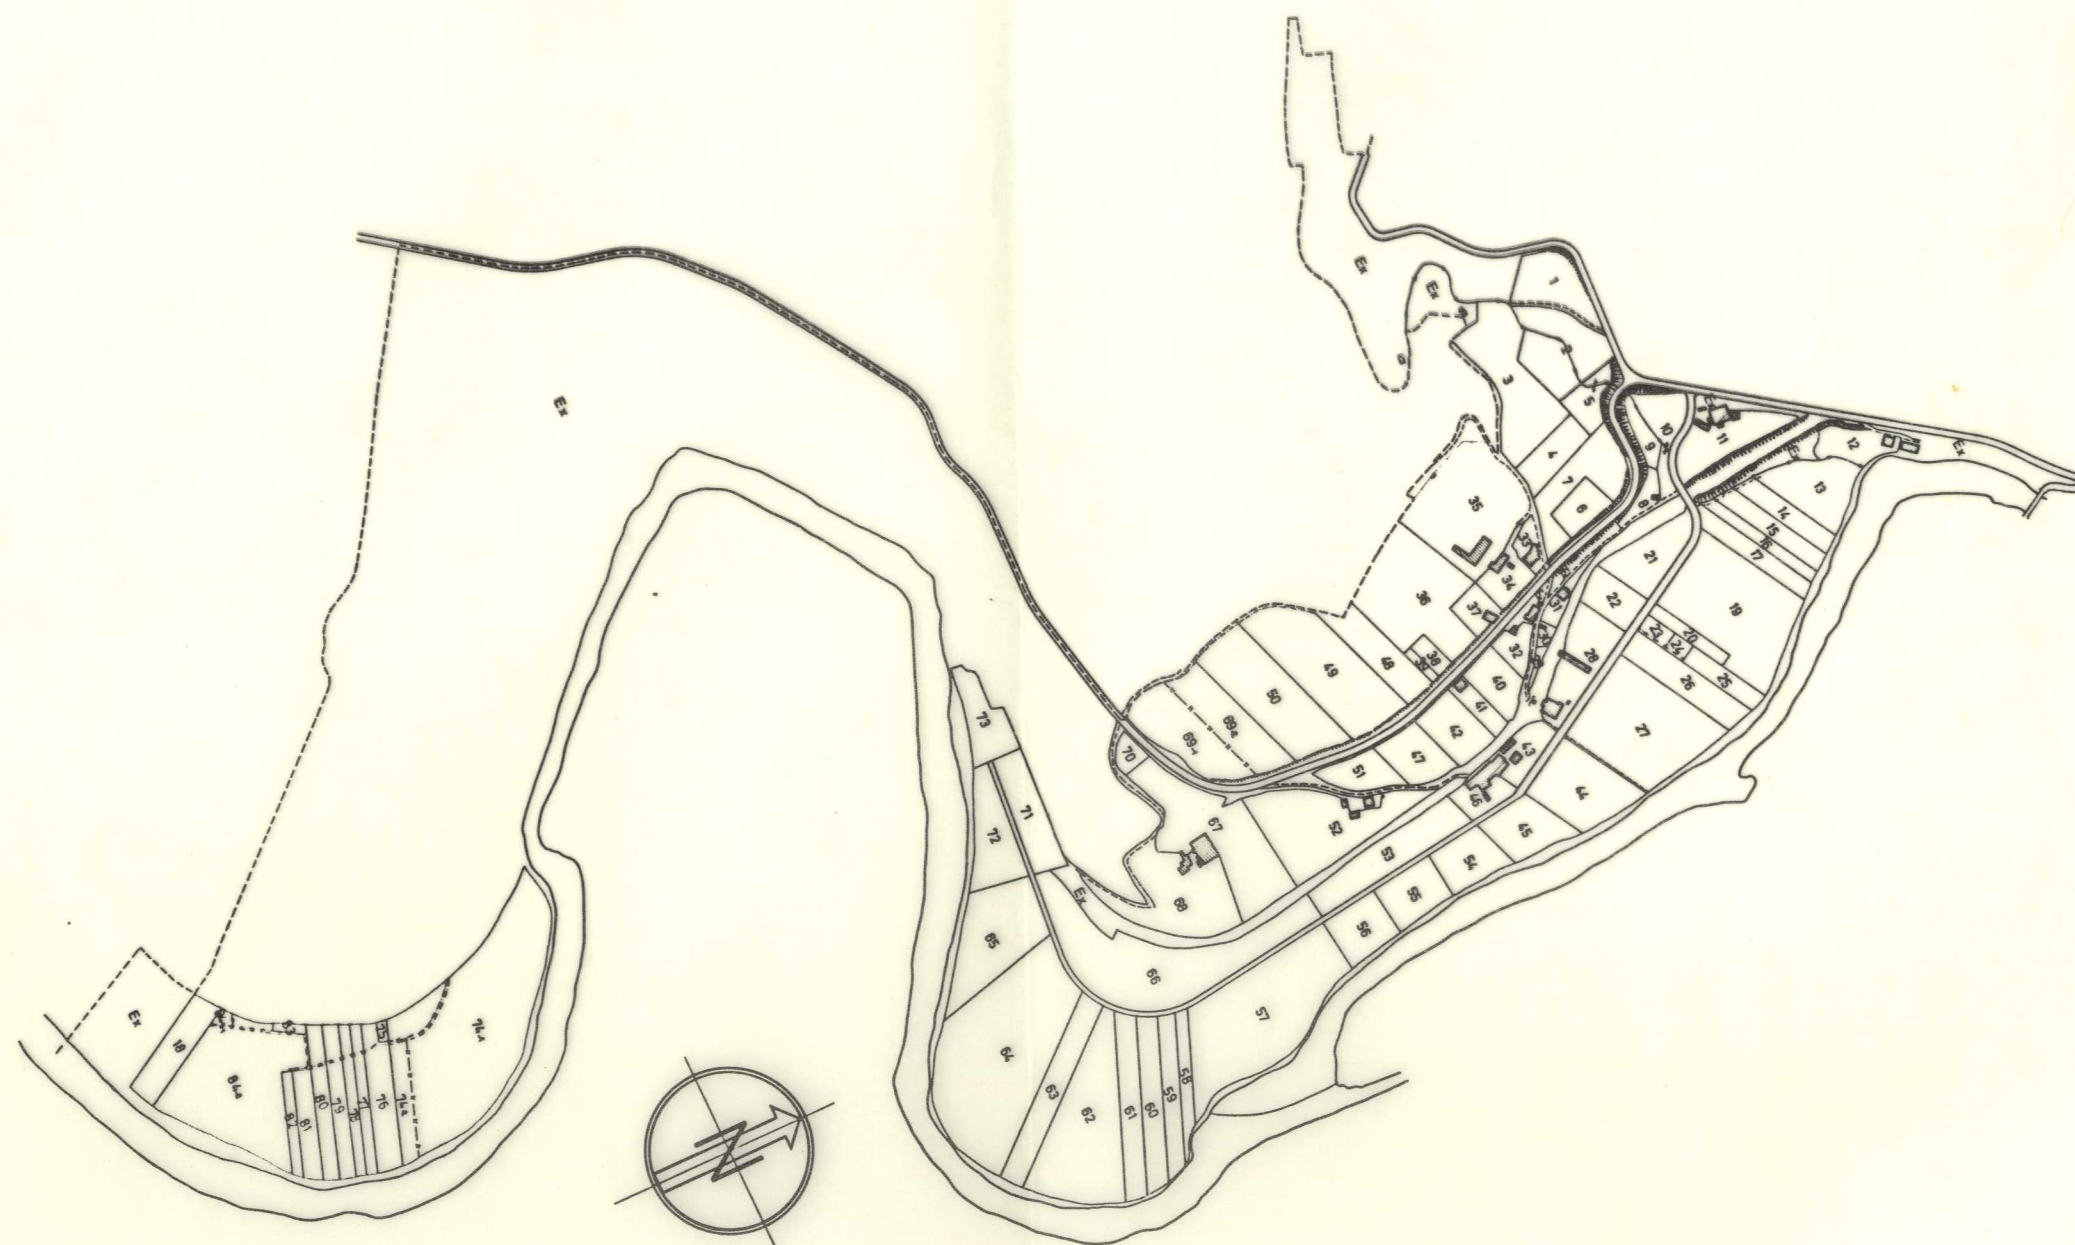

NOTA:
Este plano parcial debe ser desglosado del título
para ser unido a las escrituras en que consten -
las sucesivas transmisiones de la finca.