


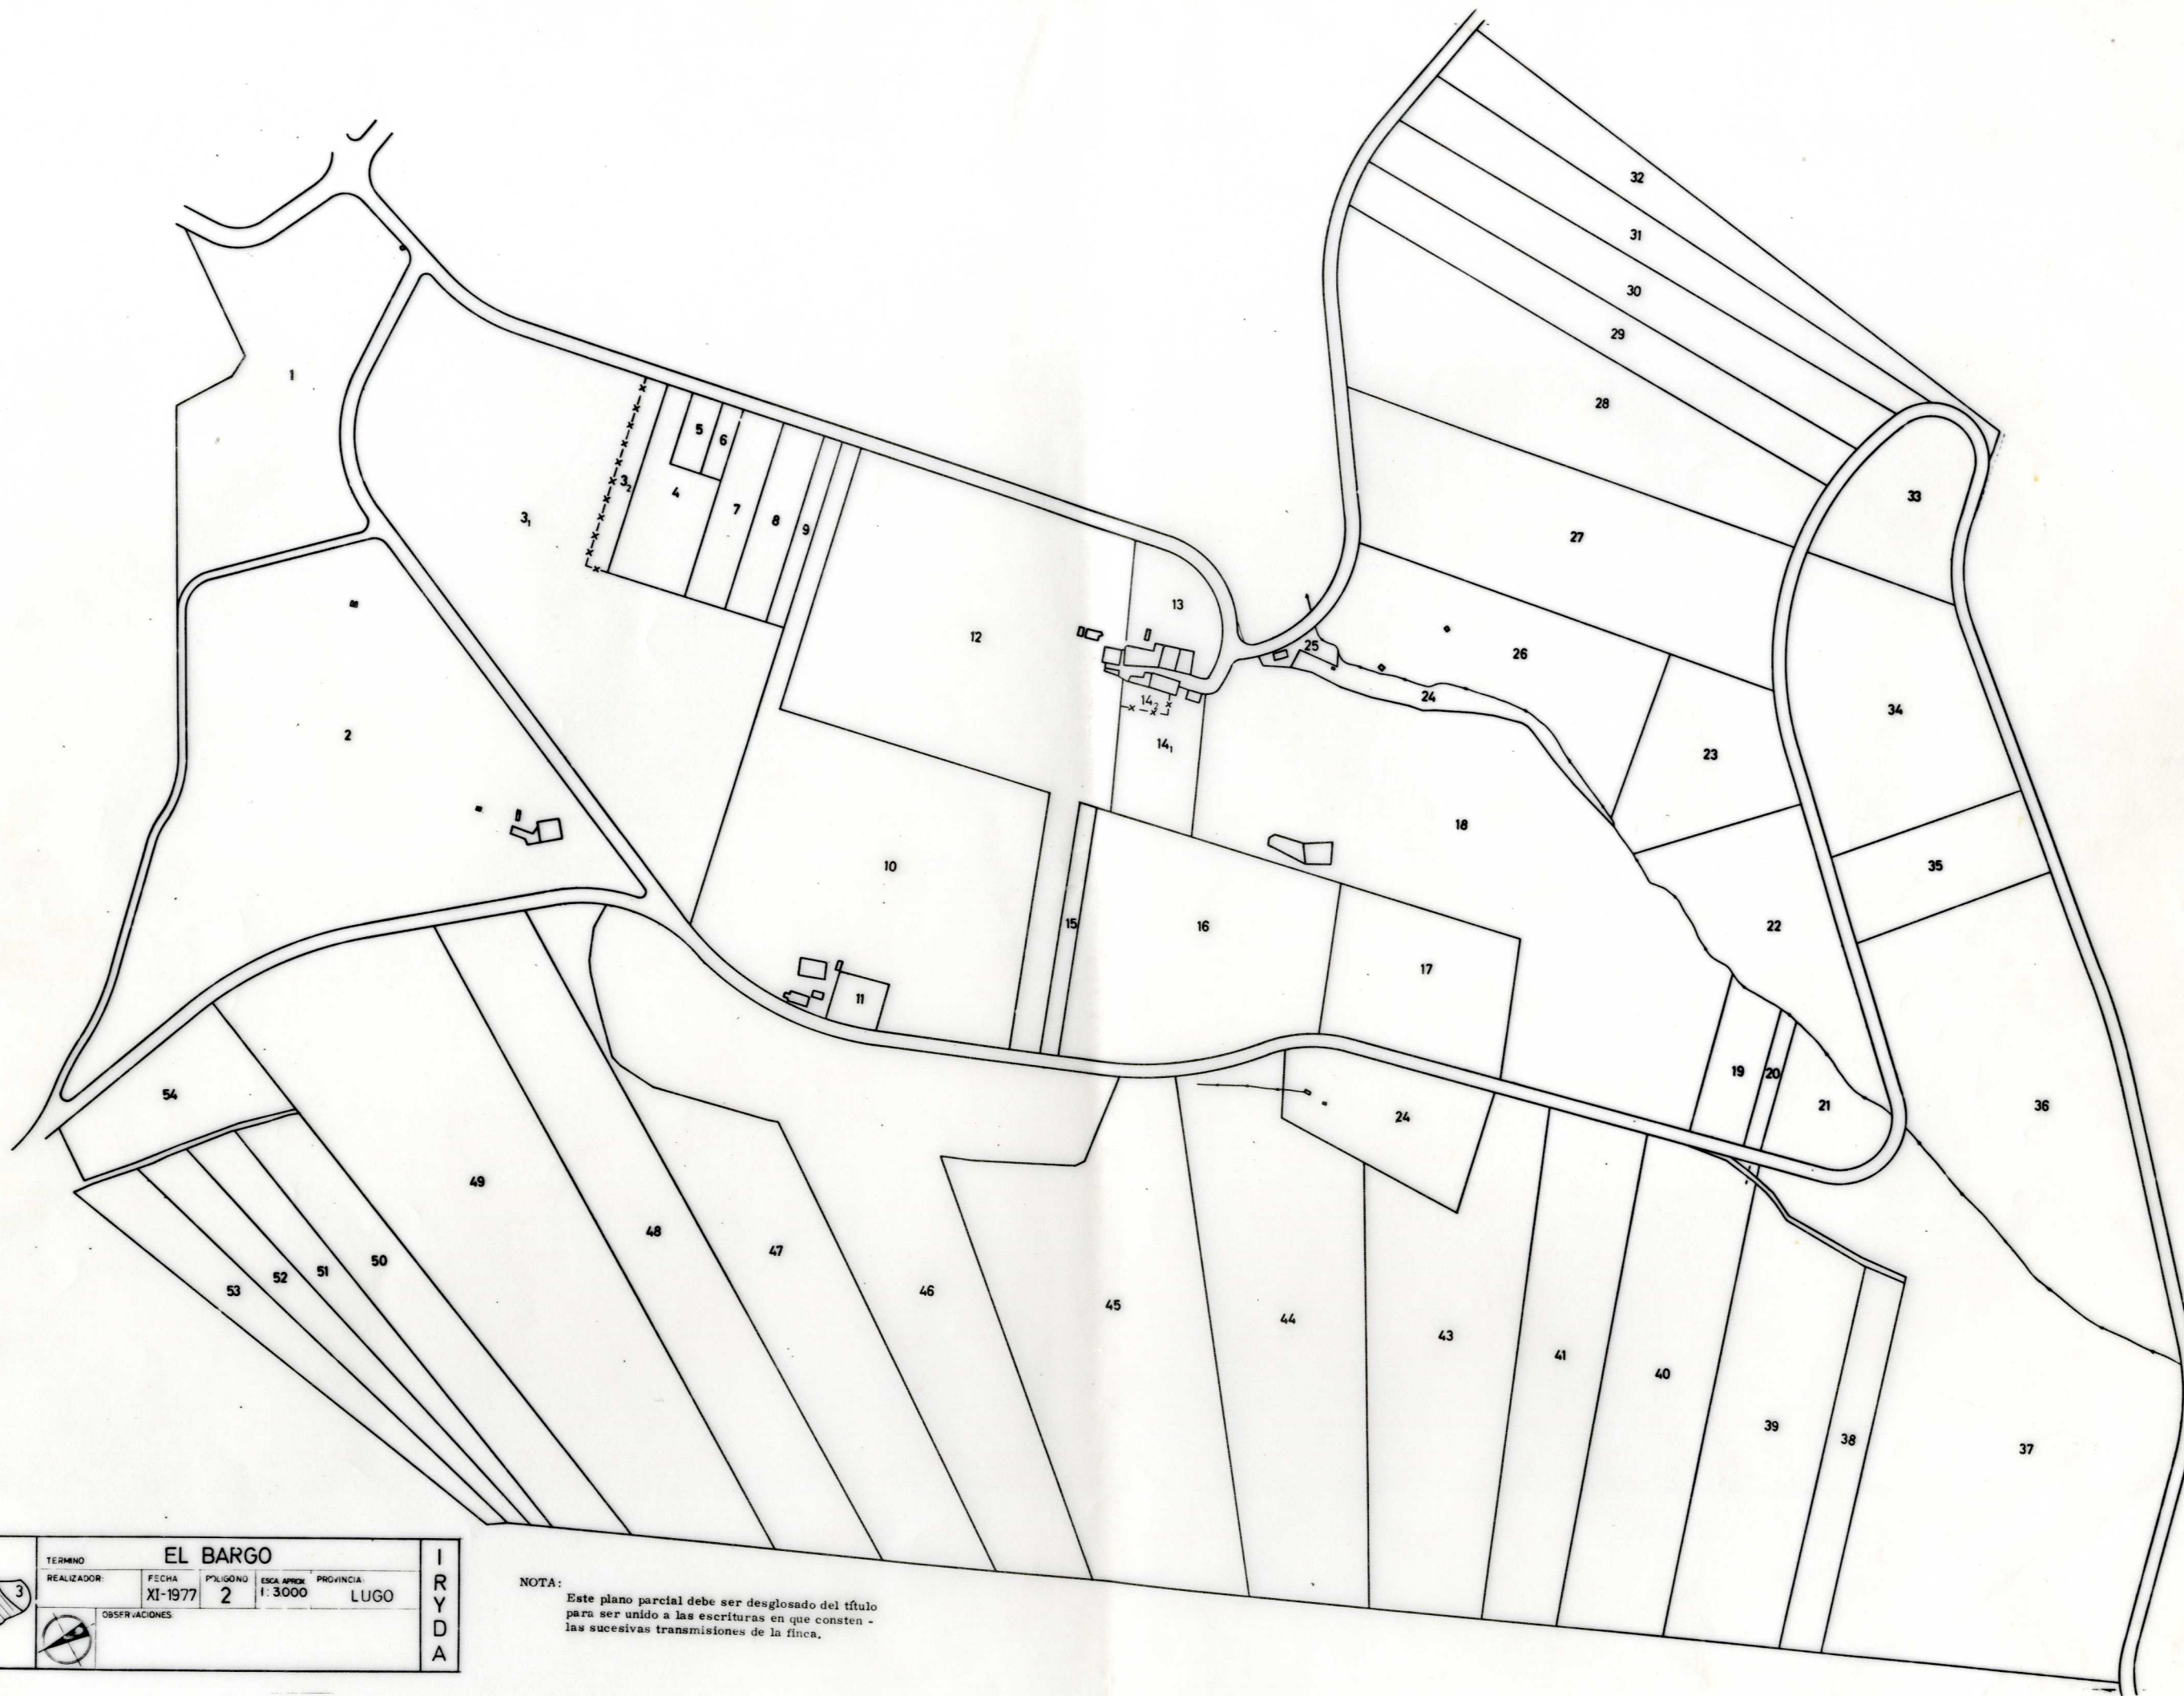

	TERMINO EL BARGO					I R Y D A
	REALIZADOR:	FECHA	POLIGONO	ESCALA APROX	PROVINCIA	
		XI-1977	2	1:3000	LUGO	
OBSERVACIONES:						

NOTA:
Este plano parcial debe ser desglosado del título
para ser unido a las escrituras en que consten -
las sucesivas transmisiones de la finca.