


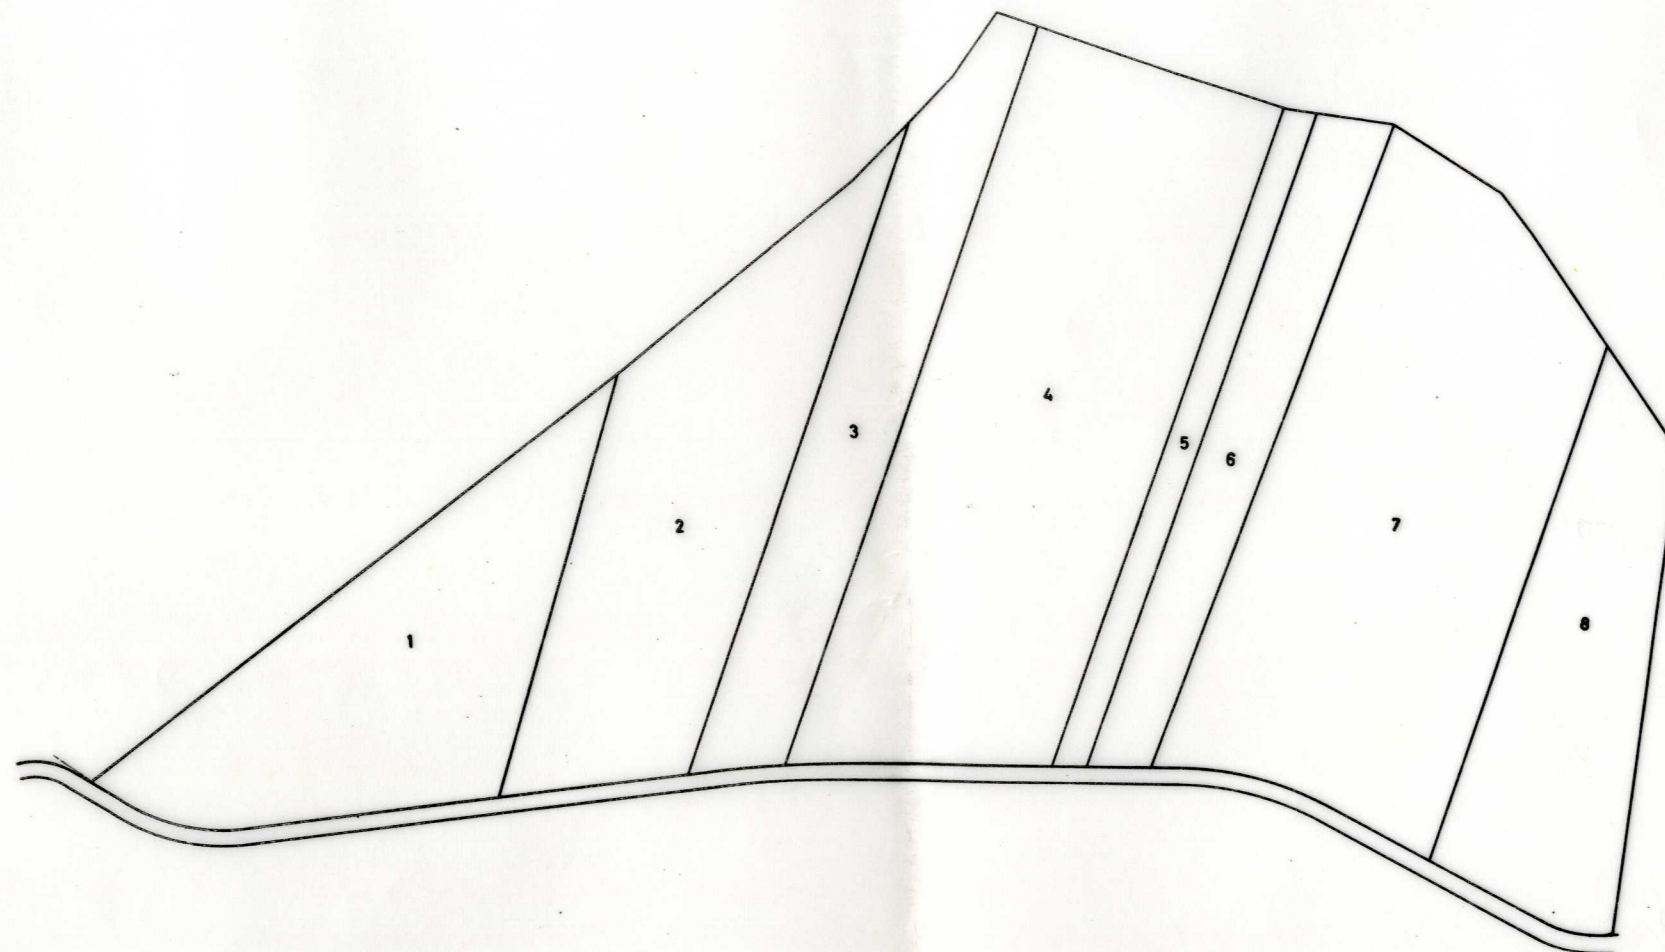

NOTA:
Este plano parcial debe ser desglosado del título
para ser unido a las escrituras en que consten -
las sucesivas transmisiones de la finca.

I R Y D A	TERMINO: EL BARGO				
	PROVINCIA	ESCALA	POLIGONO	FECHA	
	LUGO	1:3000	3	XI-1977	
	OBSERVACIONES				