



**NOTA:**  
 Este plano parcial débese desgloriar do título para ser unido ás escrituras en que constan as sucesivas transmisións da finca.

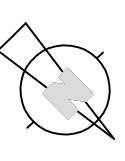

P A R R O U I A T R A B A D A V I L L A P E N A

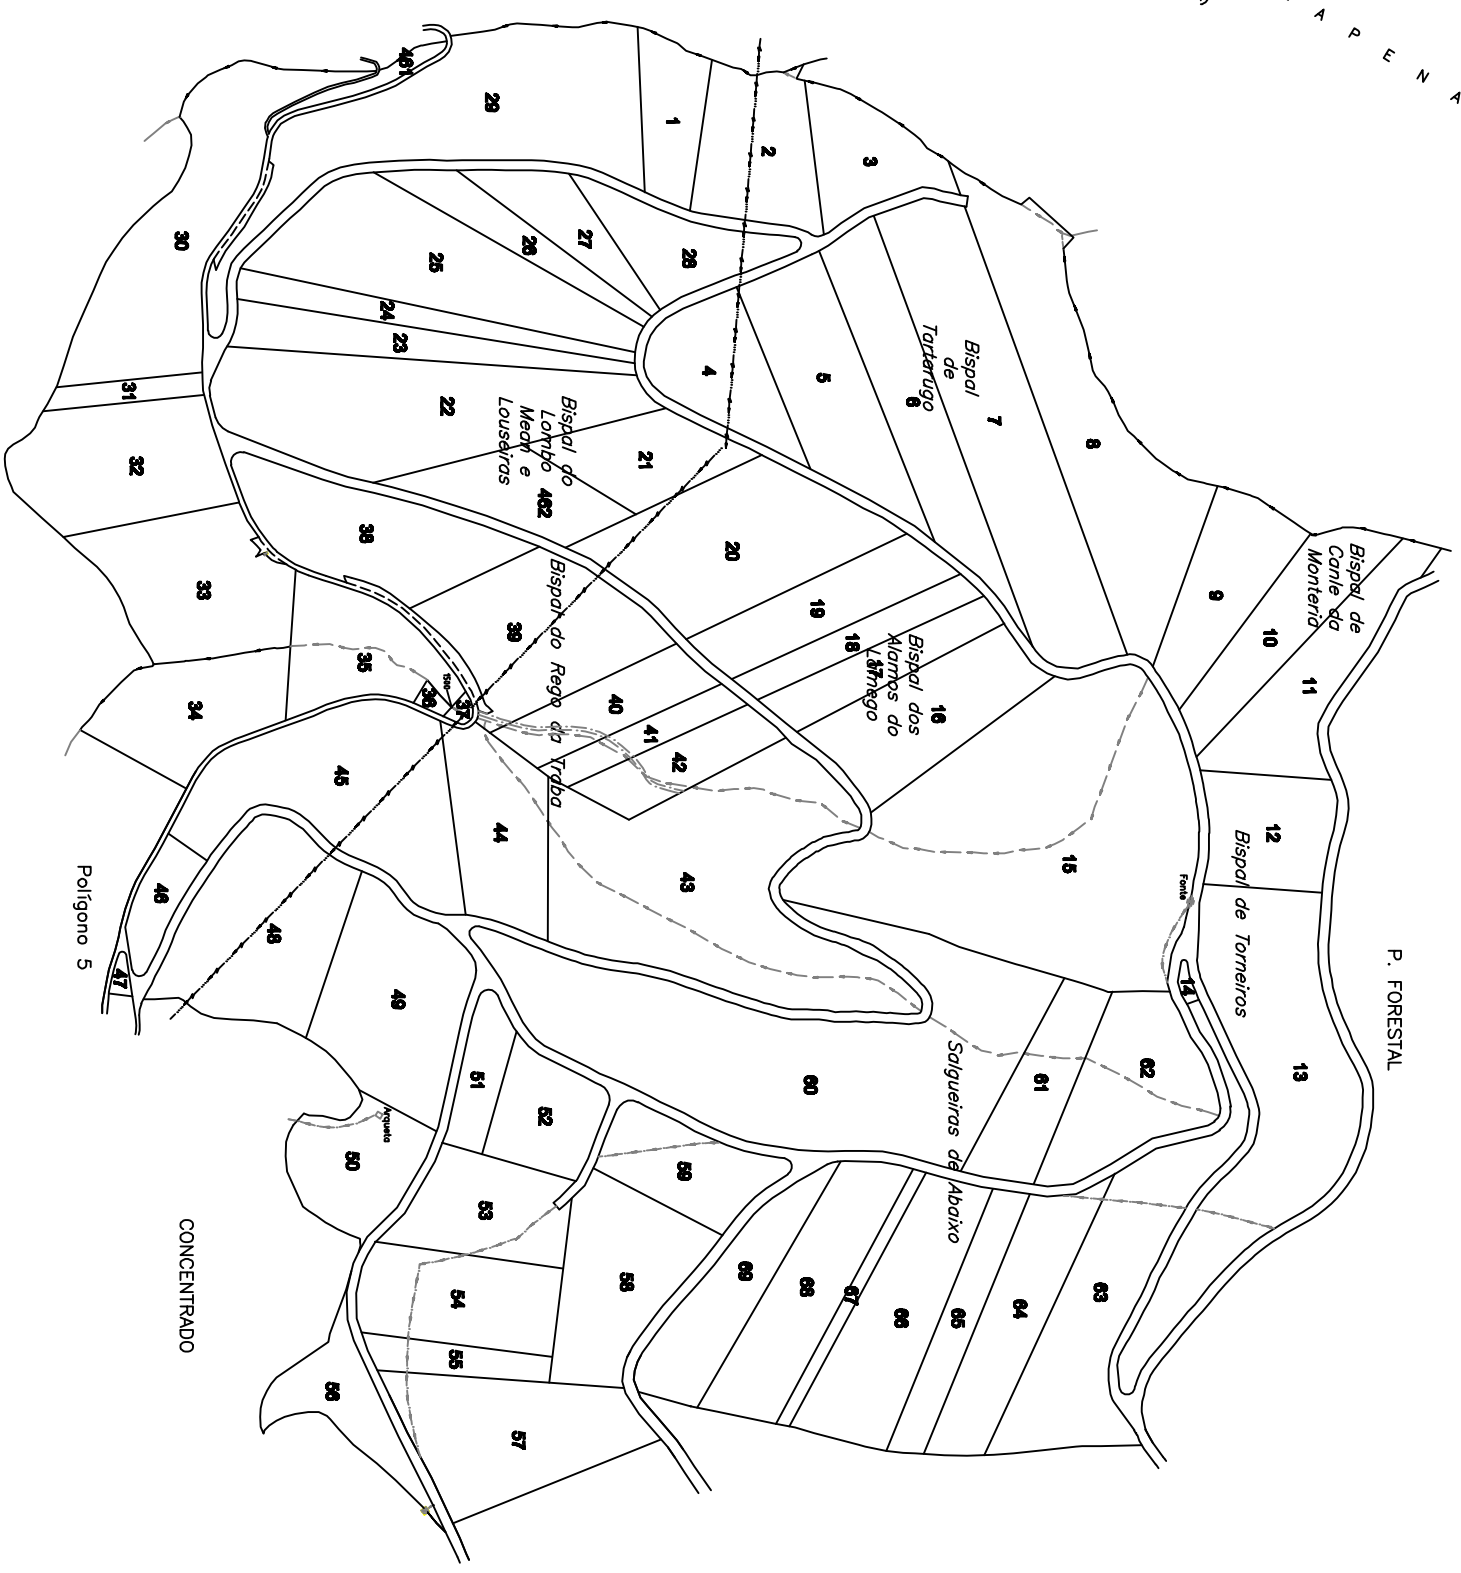

Polígono 2

**XUNTA DE GALICIA**  
 CONSELLERÍA DO MEDIO RURAL  
 Dirección Xeral de Desenvolvemento Rural

Zona : Vilaformán

Concello : TRABADA

Provincia : LUGO

Polígono : 1

ESCALA APROX. 1: 6.000