
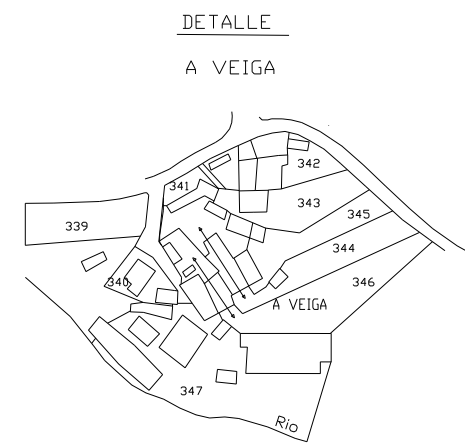


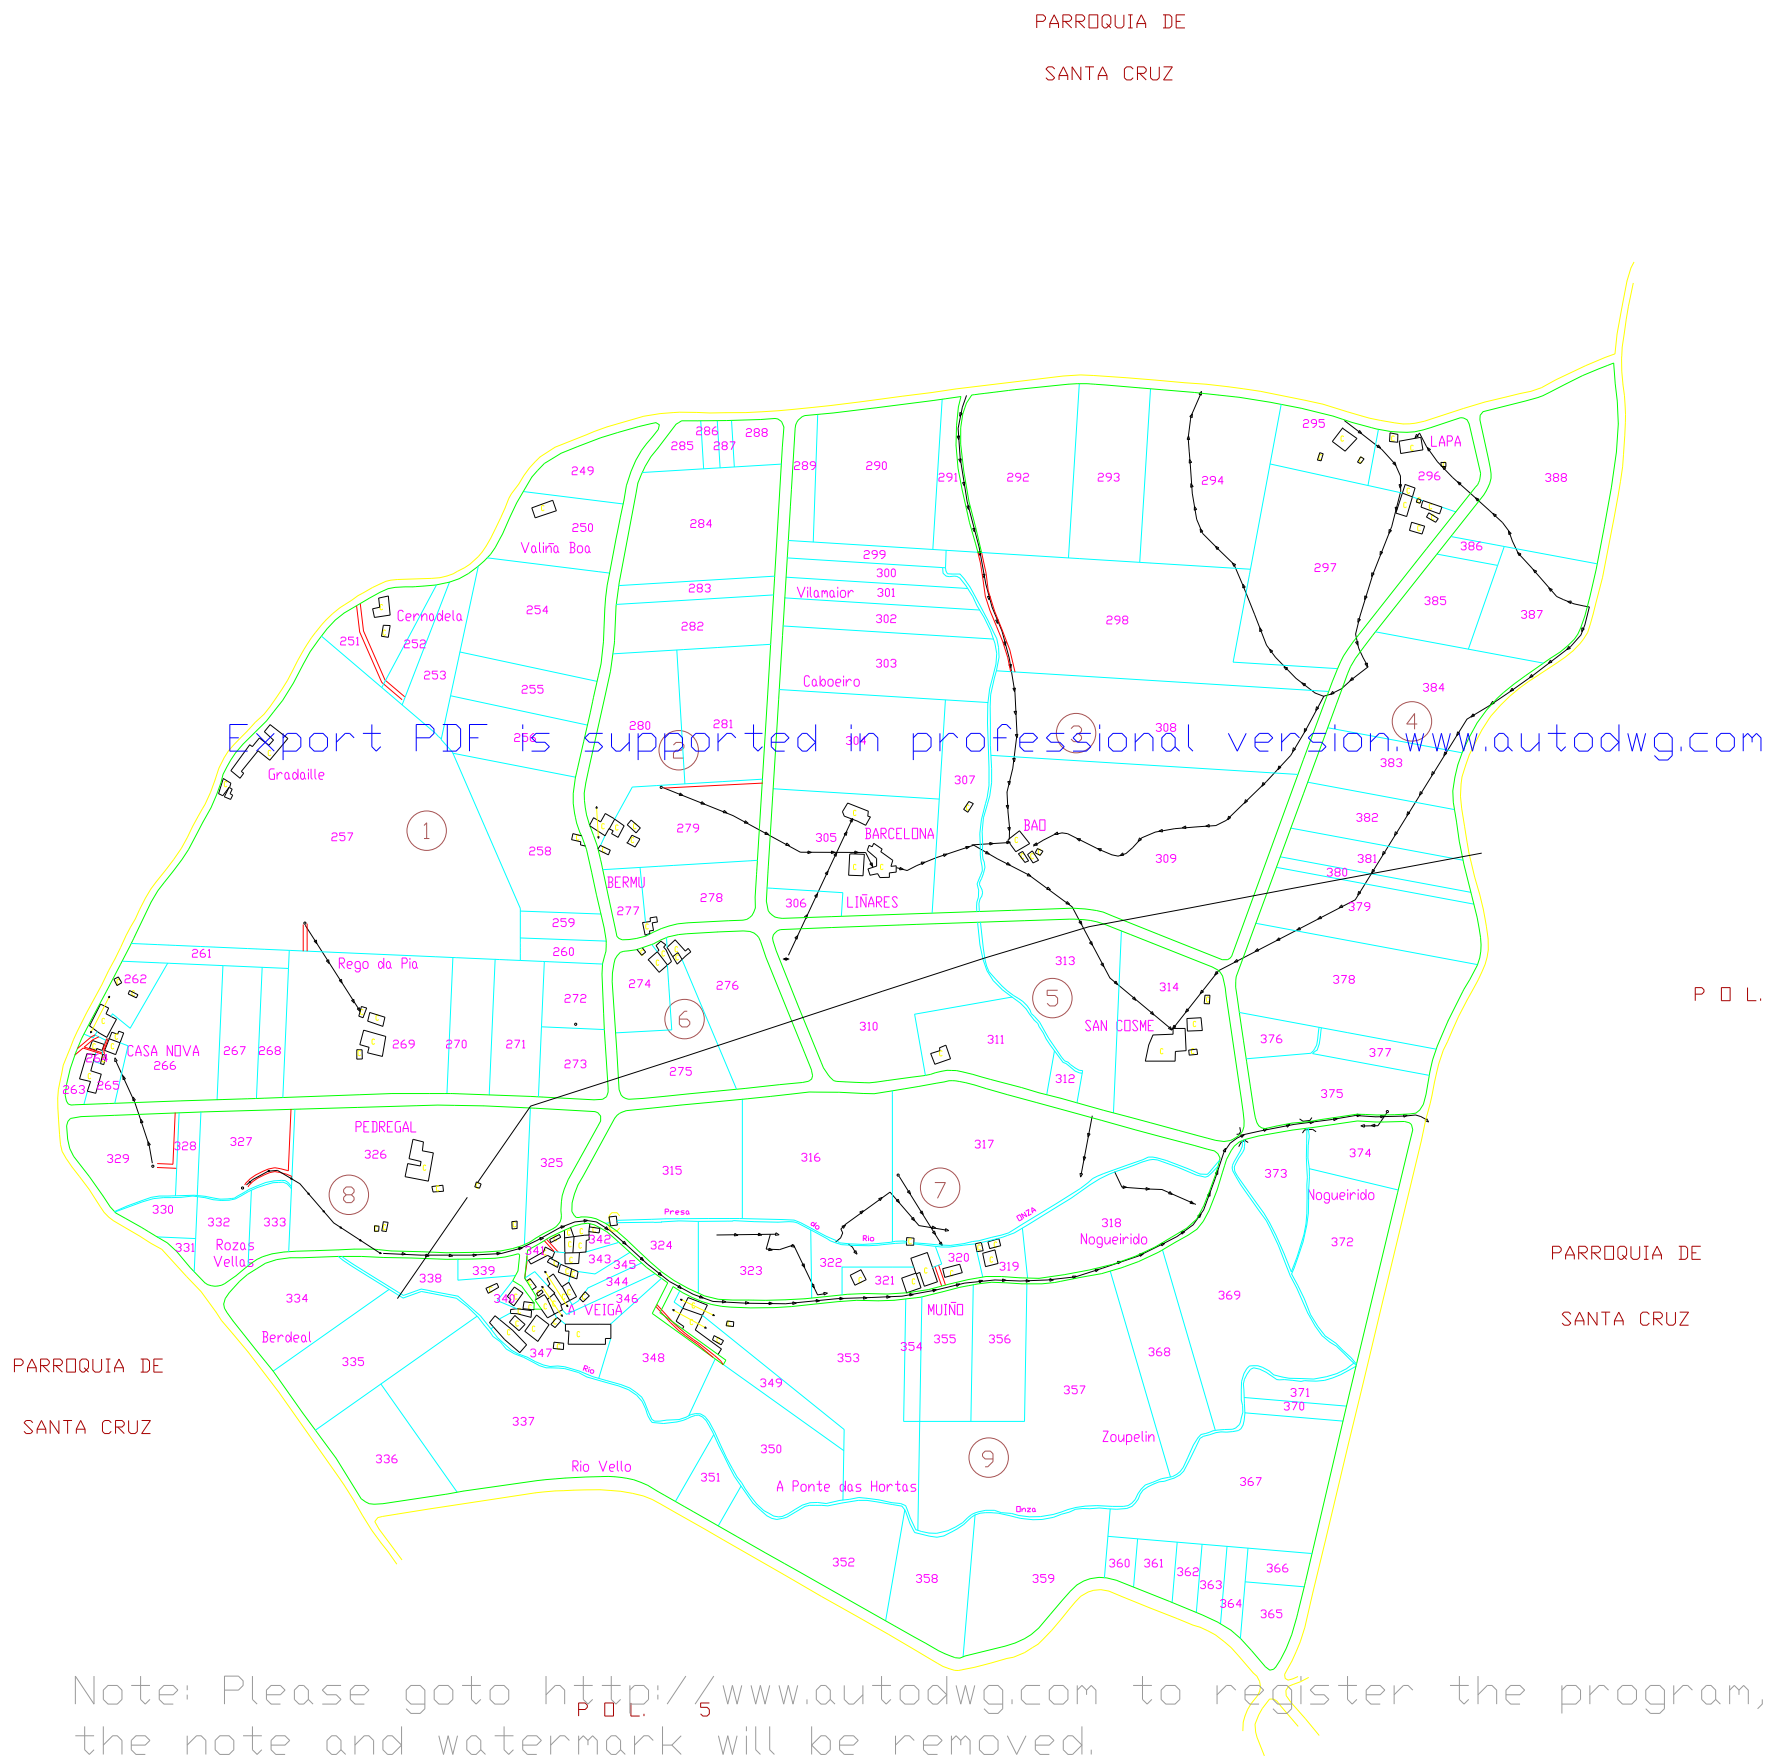

L E N D A	
• Manancial	Regato
• Alberca	Condicion subterranea de auga
• Pozo	Limite Parroquia
• Torre de alta tension	Limite Concello
• Poste	Servidume de paso
	Tendido electrico

XUNTA DE GALICIA		CONSELLERIA DE AGRICULTURA, GANDERIA E MONTES	
		Direccion Xeral de Estructuras e Desenvolvemento Rural	
TERMINO DA ZONA: RECARE-STO.TOMAS-STA.CRUZ (VALADOURO)			
PROVINCIA	LUGO	ESCALA	1:2000
		POLIGONO	3
		DATA	1995
OBSERVACIONES:		REALIZADOR: ESTUDIO DEL MONESTERIO, S.A.	
PLANOS DE ACORDO			