


NOTA:
Este plano parcial débese desglosar do título para ser unido ás escrituras en que consten as sucesivas transmisións da finca.

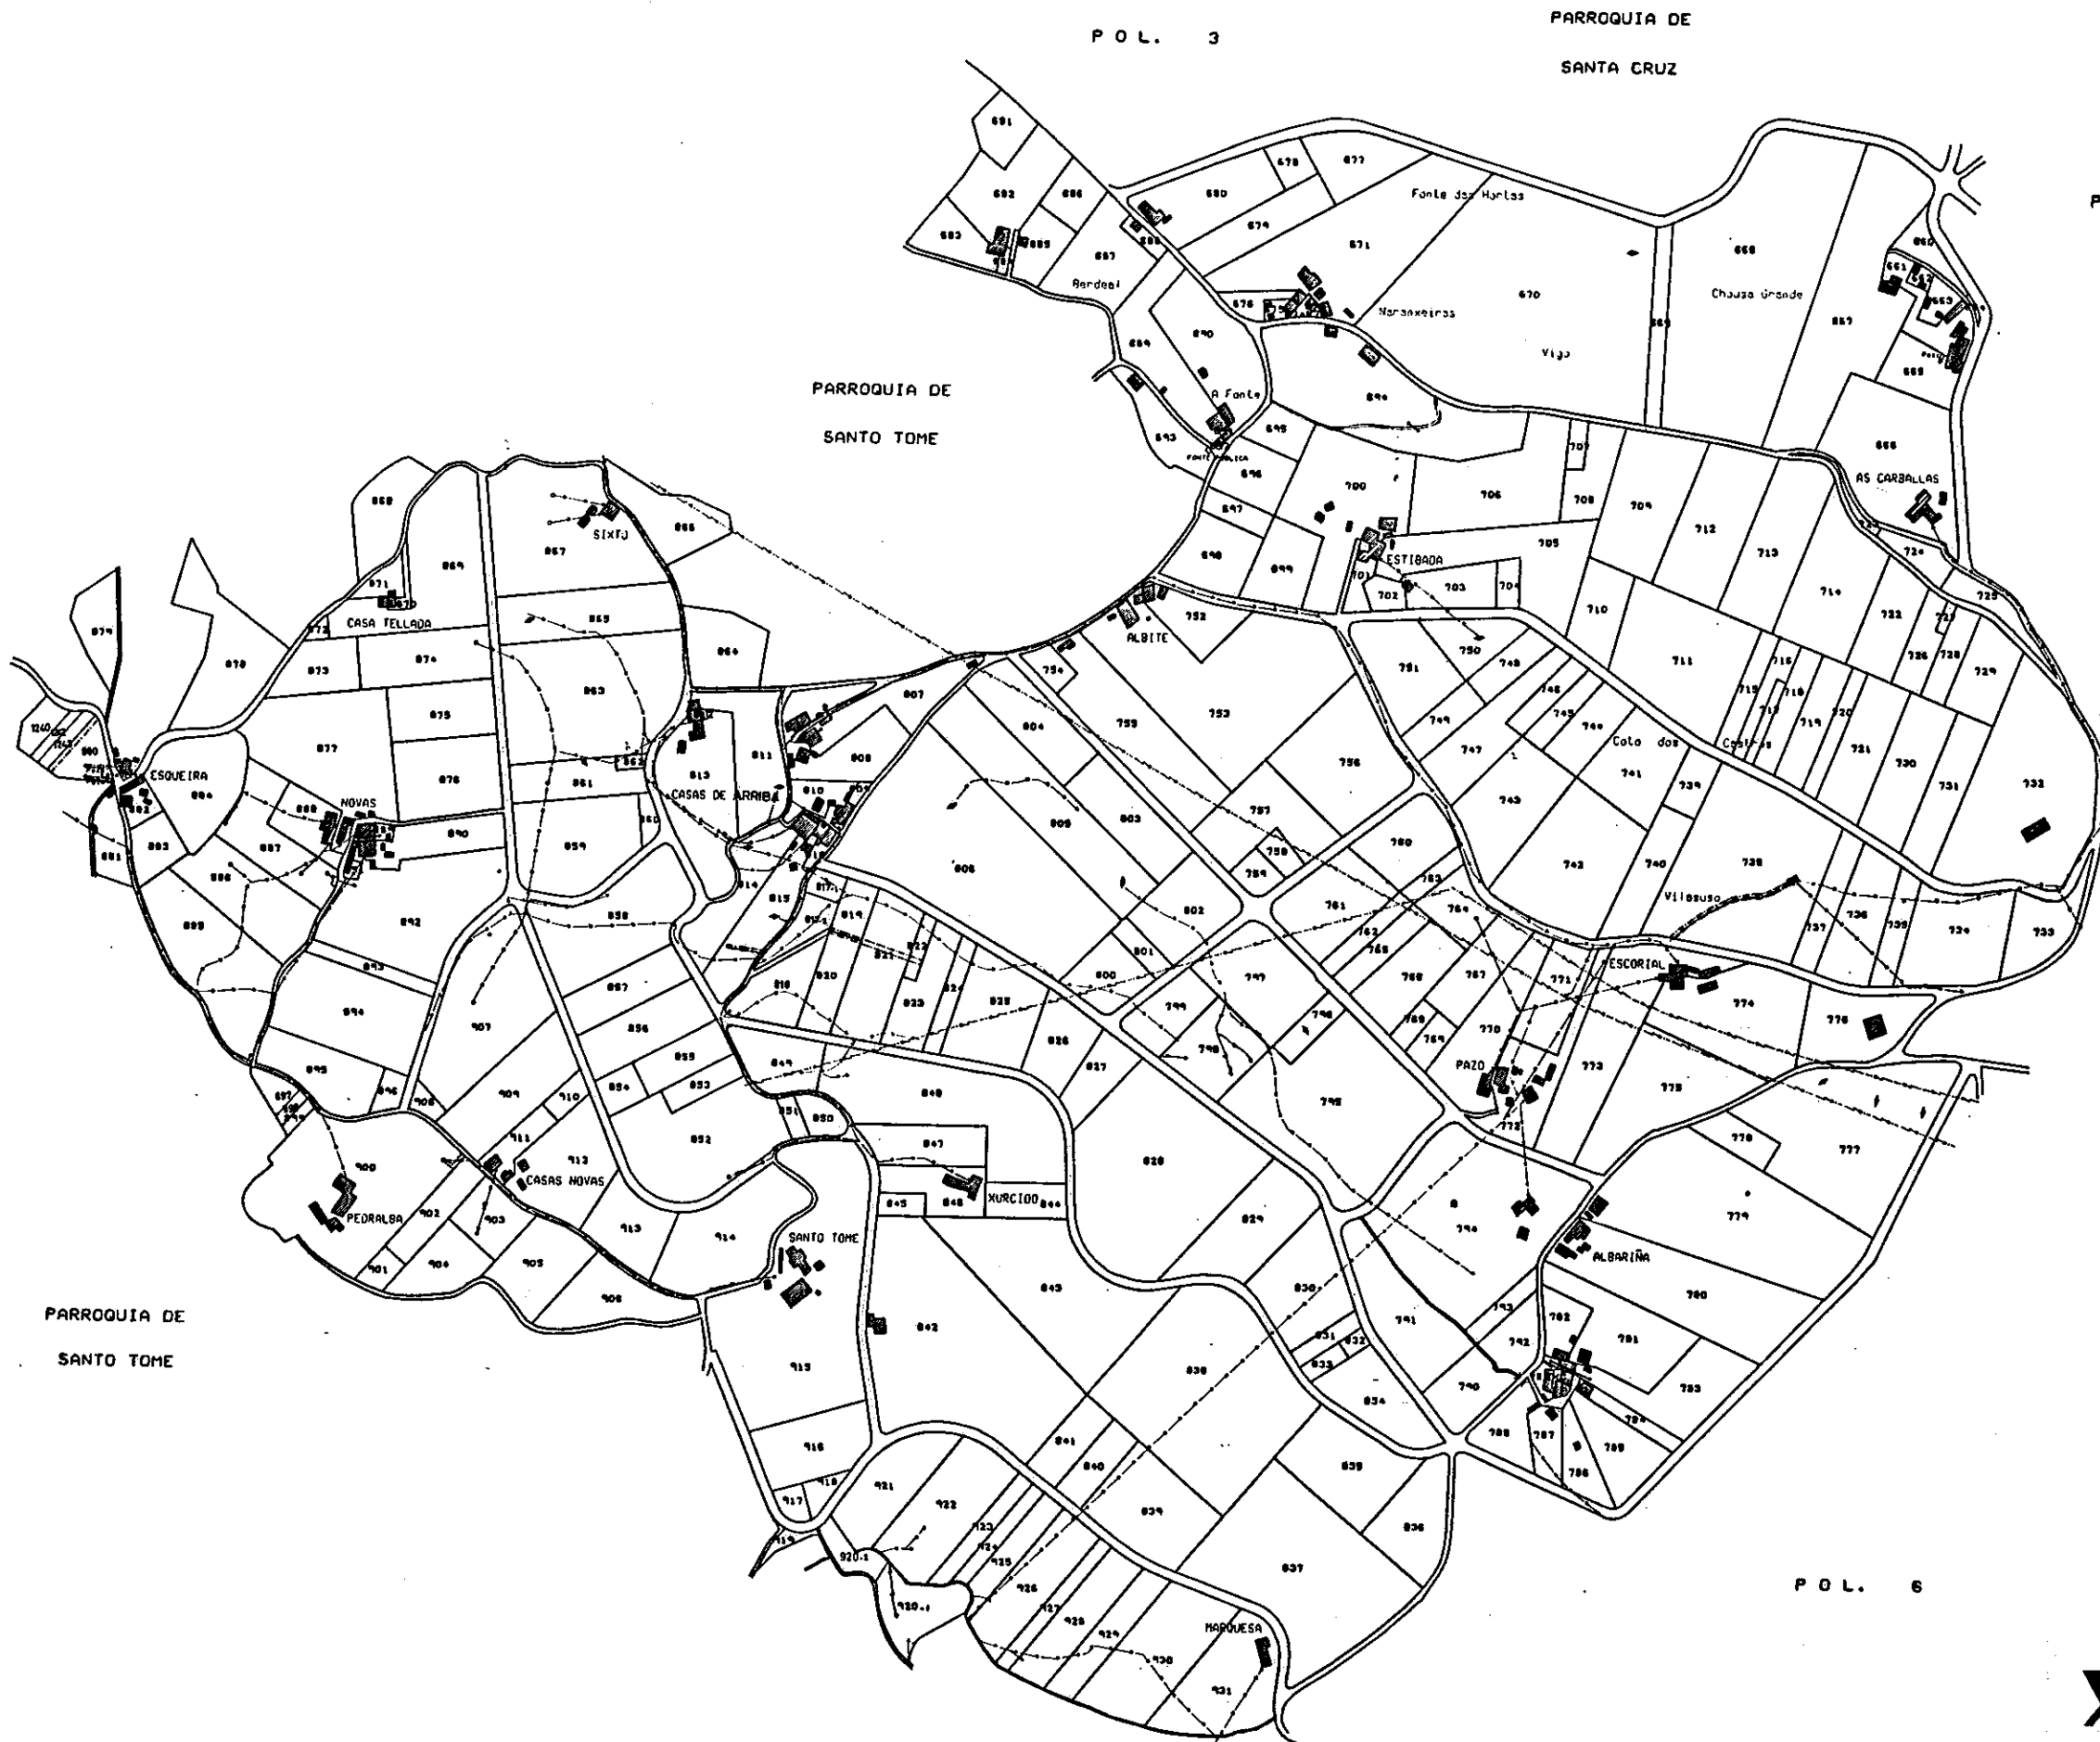

CONSELLERÍA DE AGRICULTURA,
GANDERÍA E MONTES
Dirección Xeral de Estructuras
e Desenvolvemento Rural

Zona: RECARÉ, ST^a TOMAS, ST^a CRUZ

Concello: VALADOURO

Provincia: LUGO

Polígono 5

ESCALA APROXI. 1: 6.000