


NOTA:
Este plano parcial débese desglosar do título para ser unido ás escrituras en que constan as sucesivas transmisións da finca.

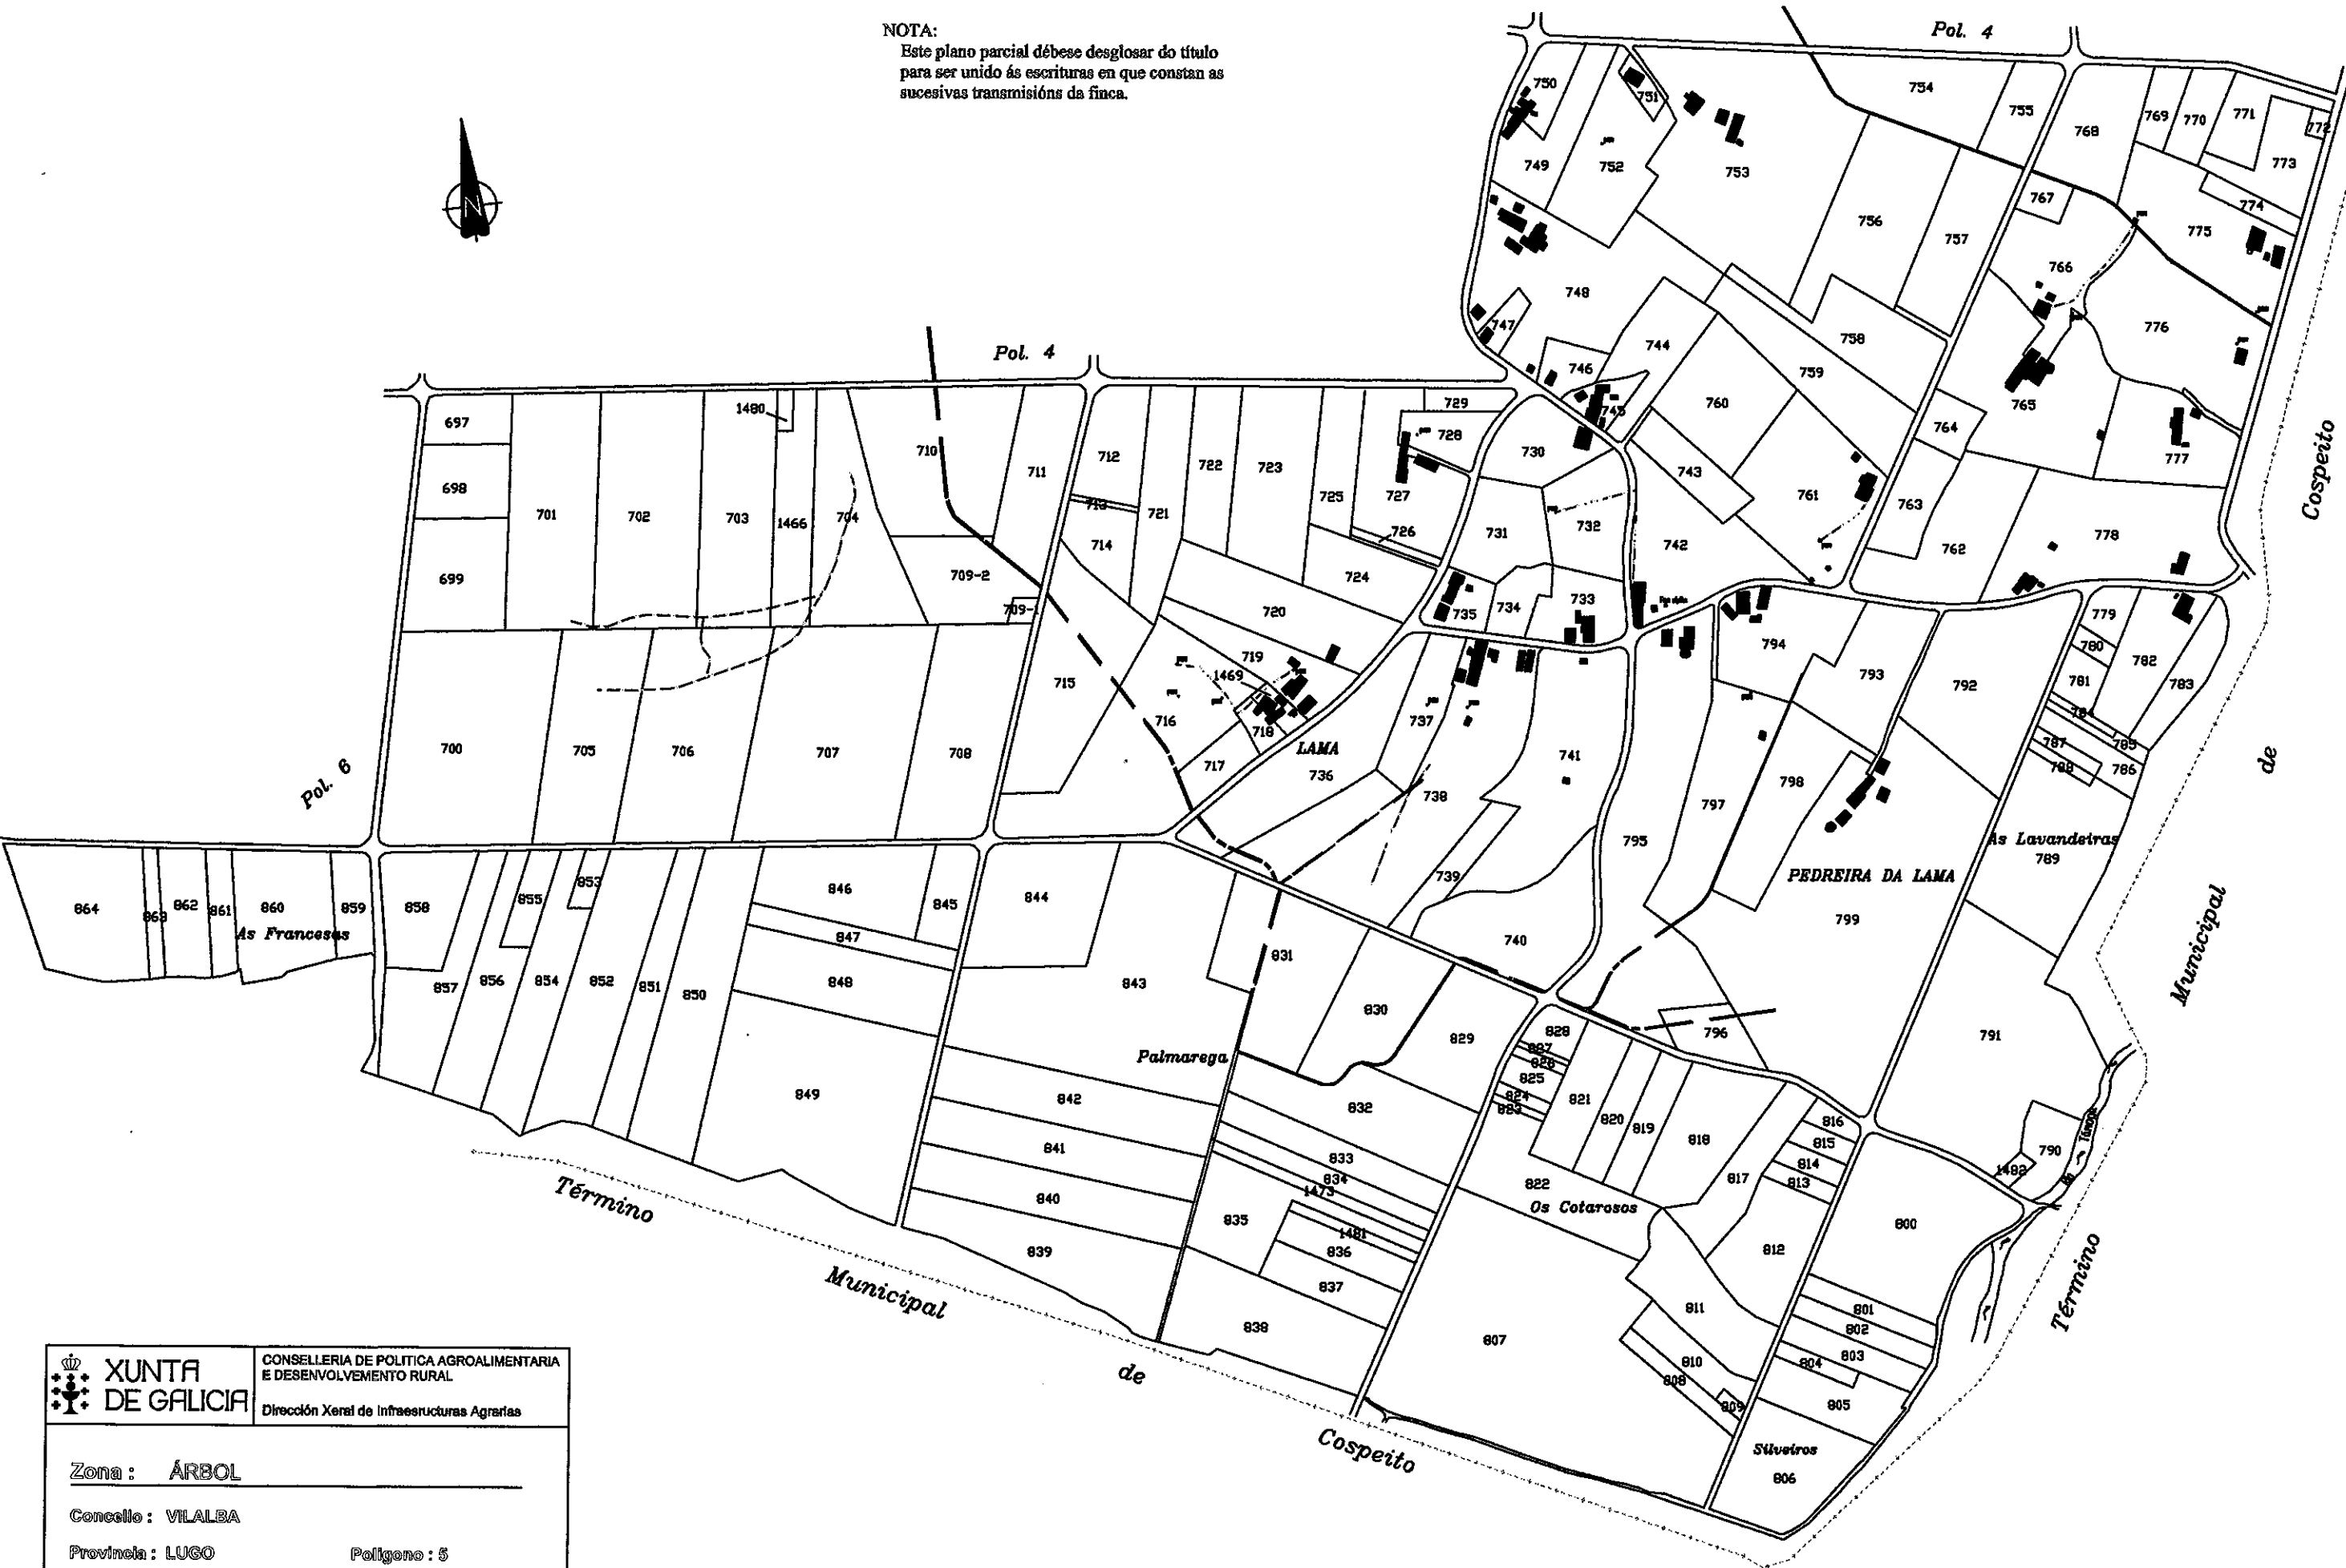

	CONSELLERÍA DE POLÍTICA AGROALIMENTARIA E DESENVOLVEMENTO RURAL Dirección Xeral de Infraestruturas Agrarias
	Zona: <u>ÁRBOL</u> Concello: <u>VILALBA</u> Provincia: <u>LUGO</u> Polígono: <u>5</u>
ESCALA APROXI. 1: 8.000	