


NOTA:
Este plano parcial débese desglosar do título
para ser unido ás escrituras en que constan as
sucesivas transmisións da finca.

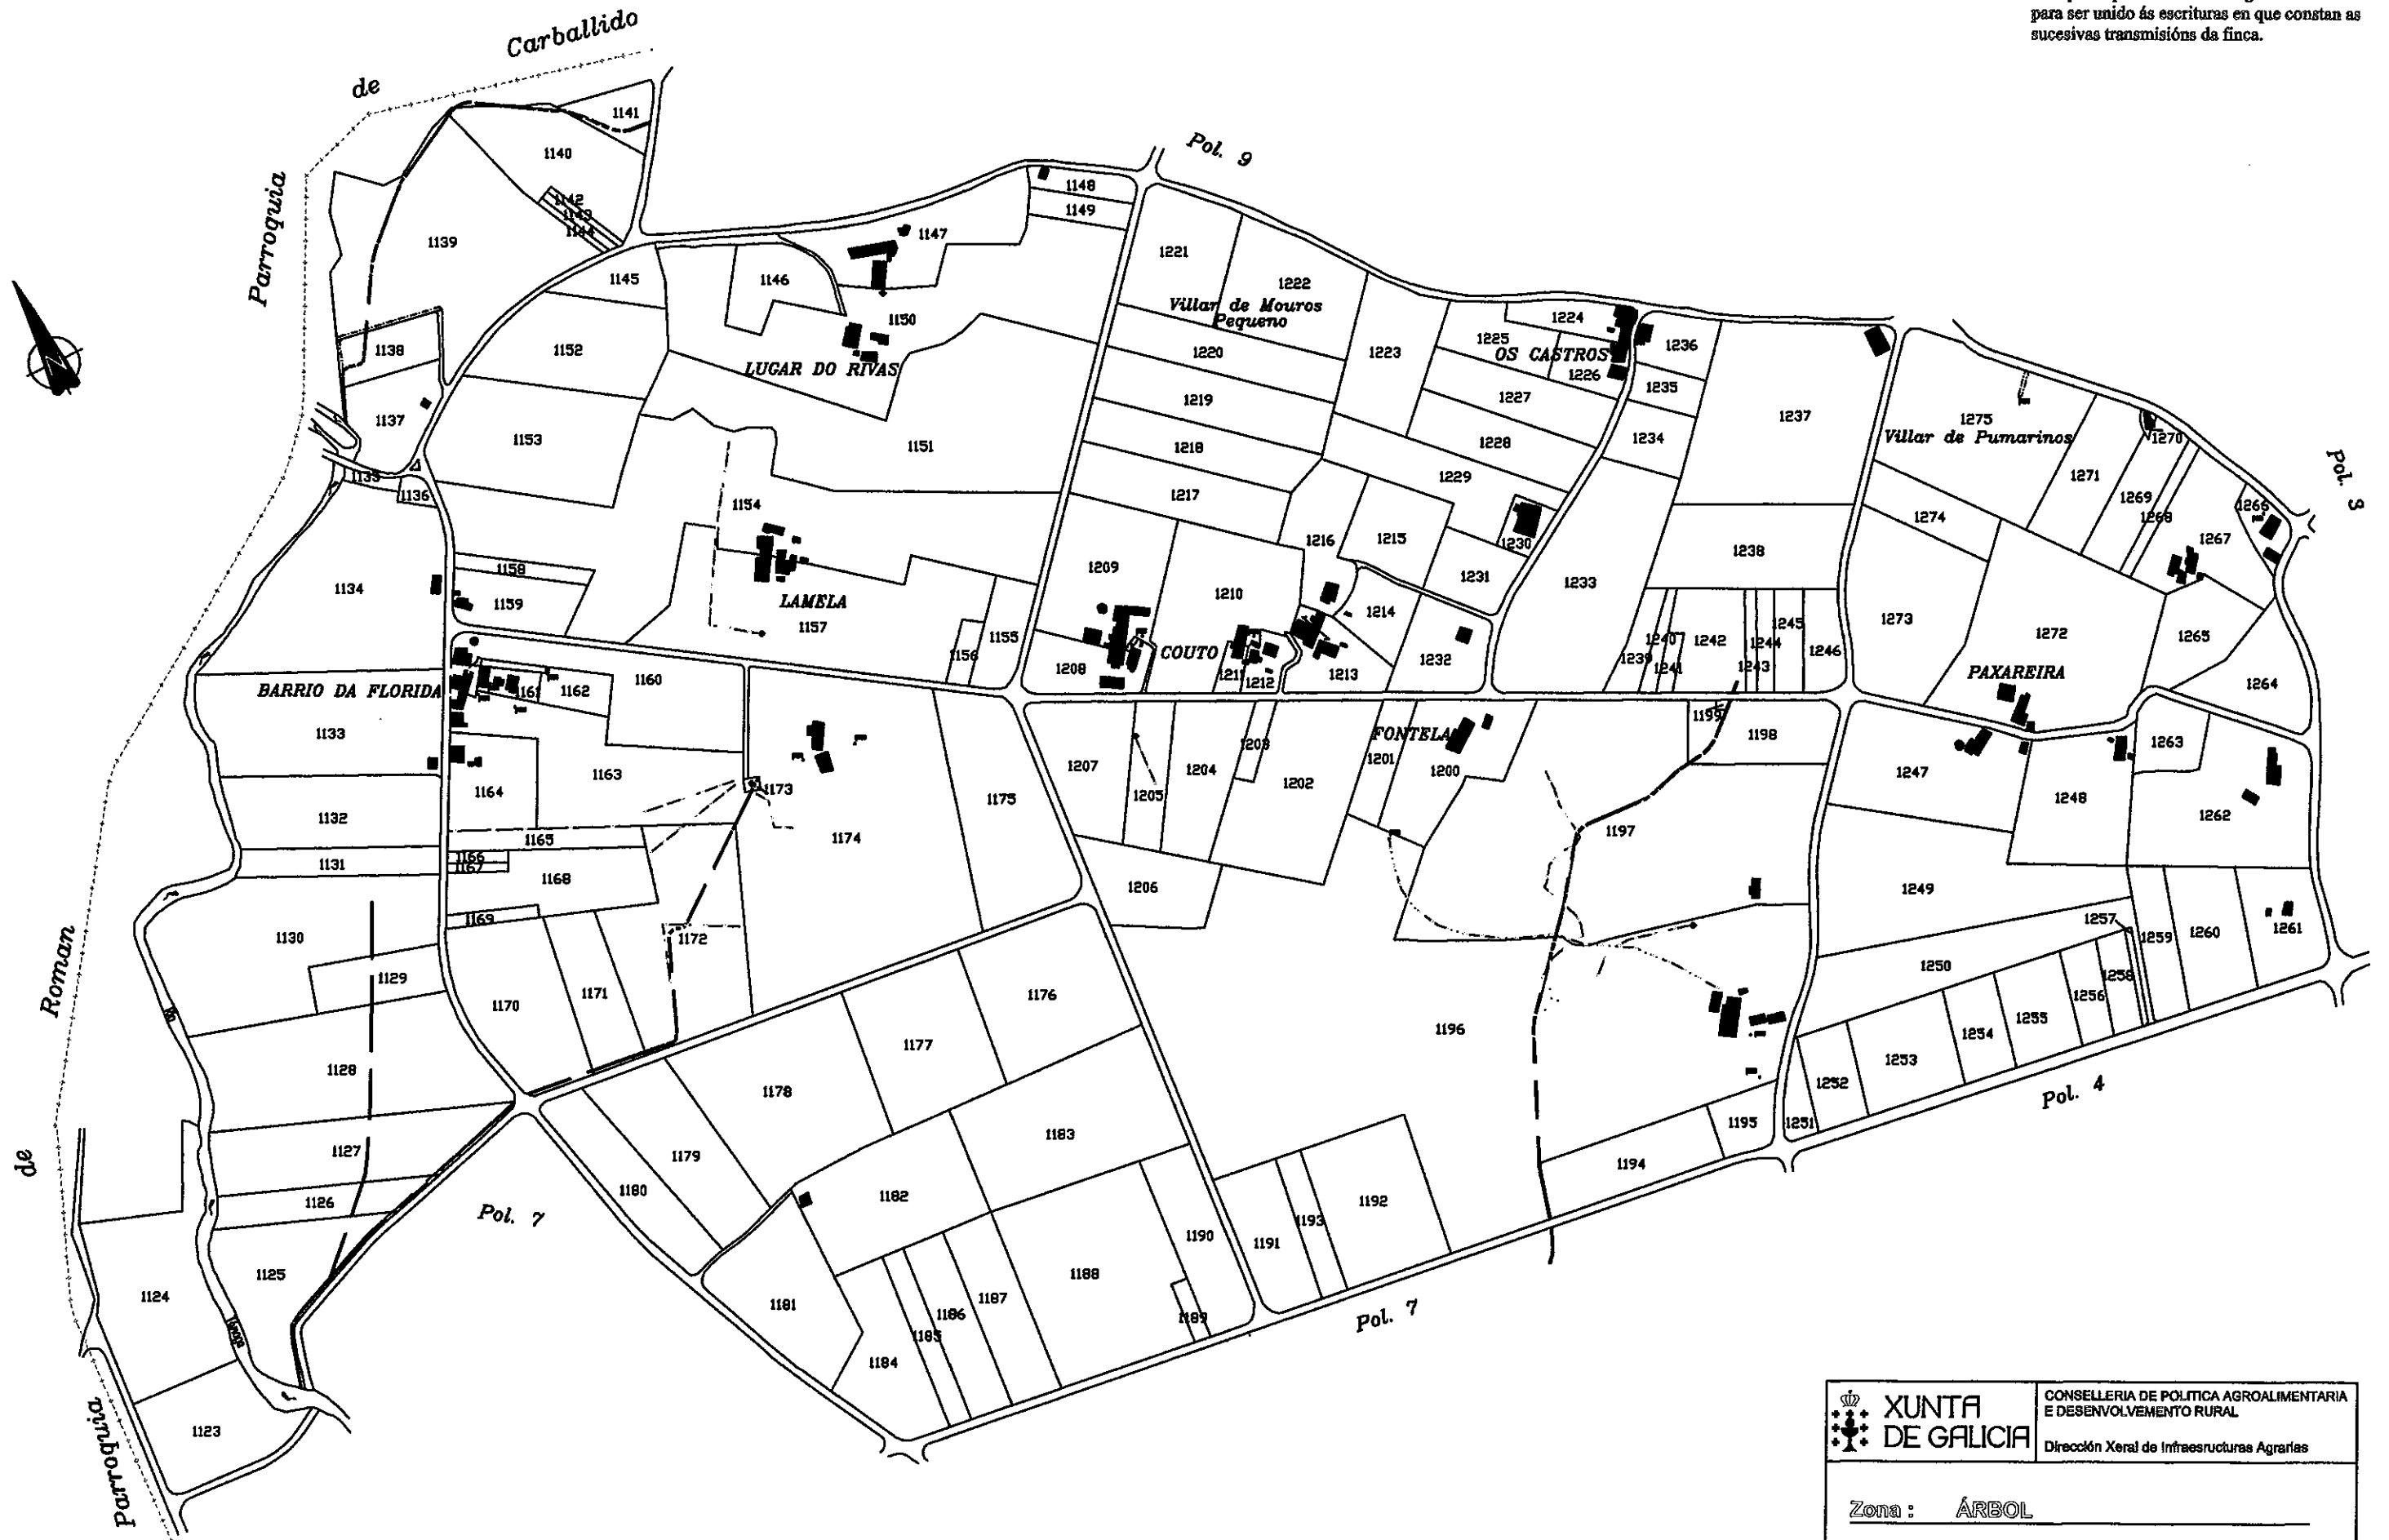

 XUNTA DE GALICIA	CONSELLERÍA DE POLÍTICA AGROALIMENTARIA E DESENVOLVEMENTO RURAL
	Dirección Xeral de Infraestruturas Agrarias
Zona : <u>ÁRBOL</u>	
Concello : <u>VILALBA</u>	
Provincia : <u>LUGO</u>	Polígono : <u>8</u>
ESCALA APROX. 1: 6.000	