


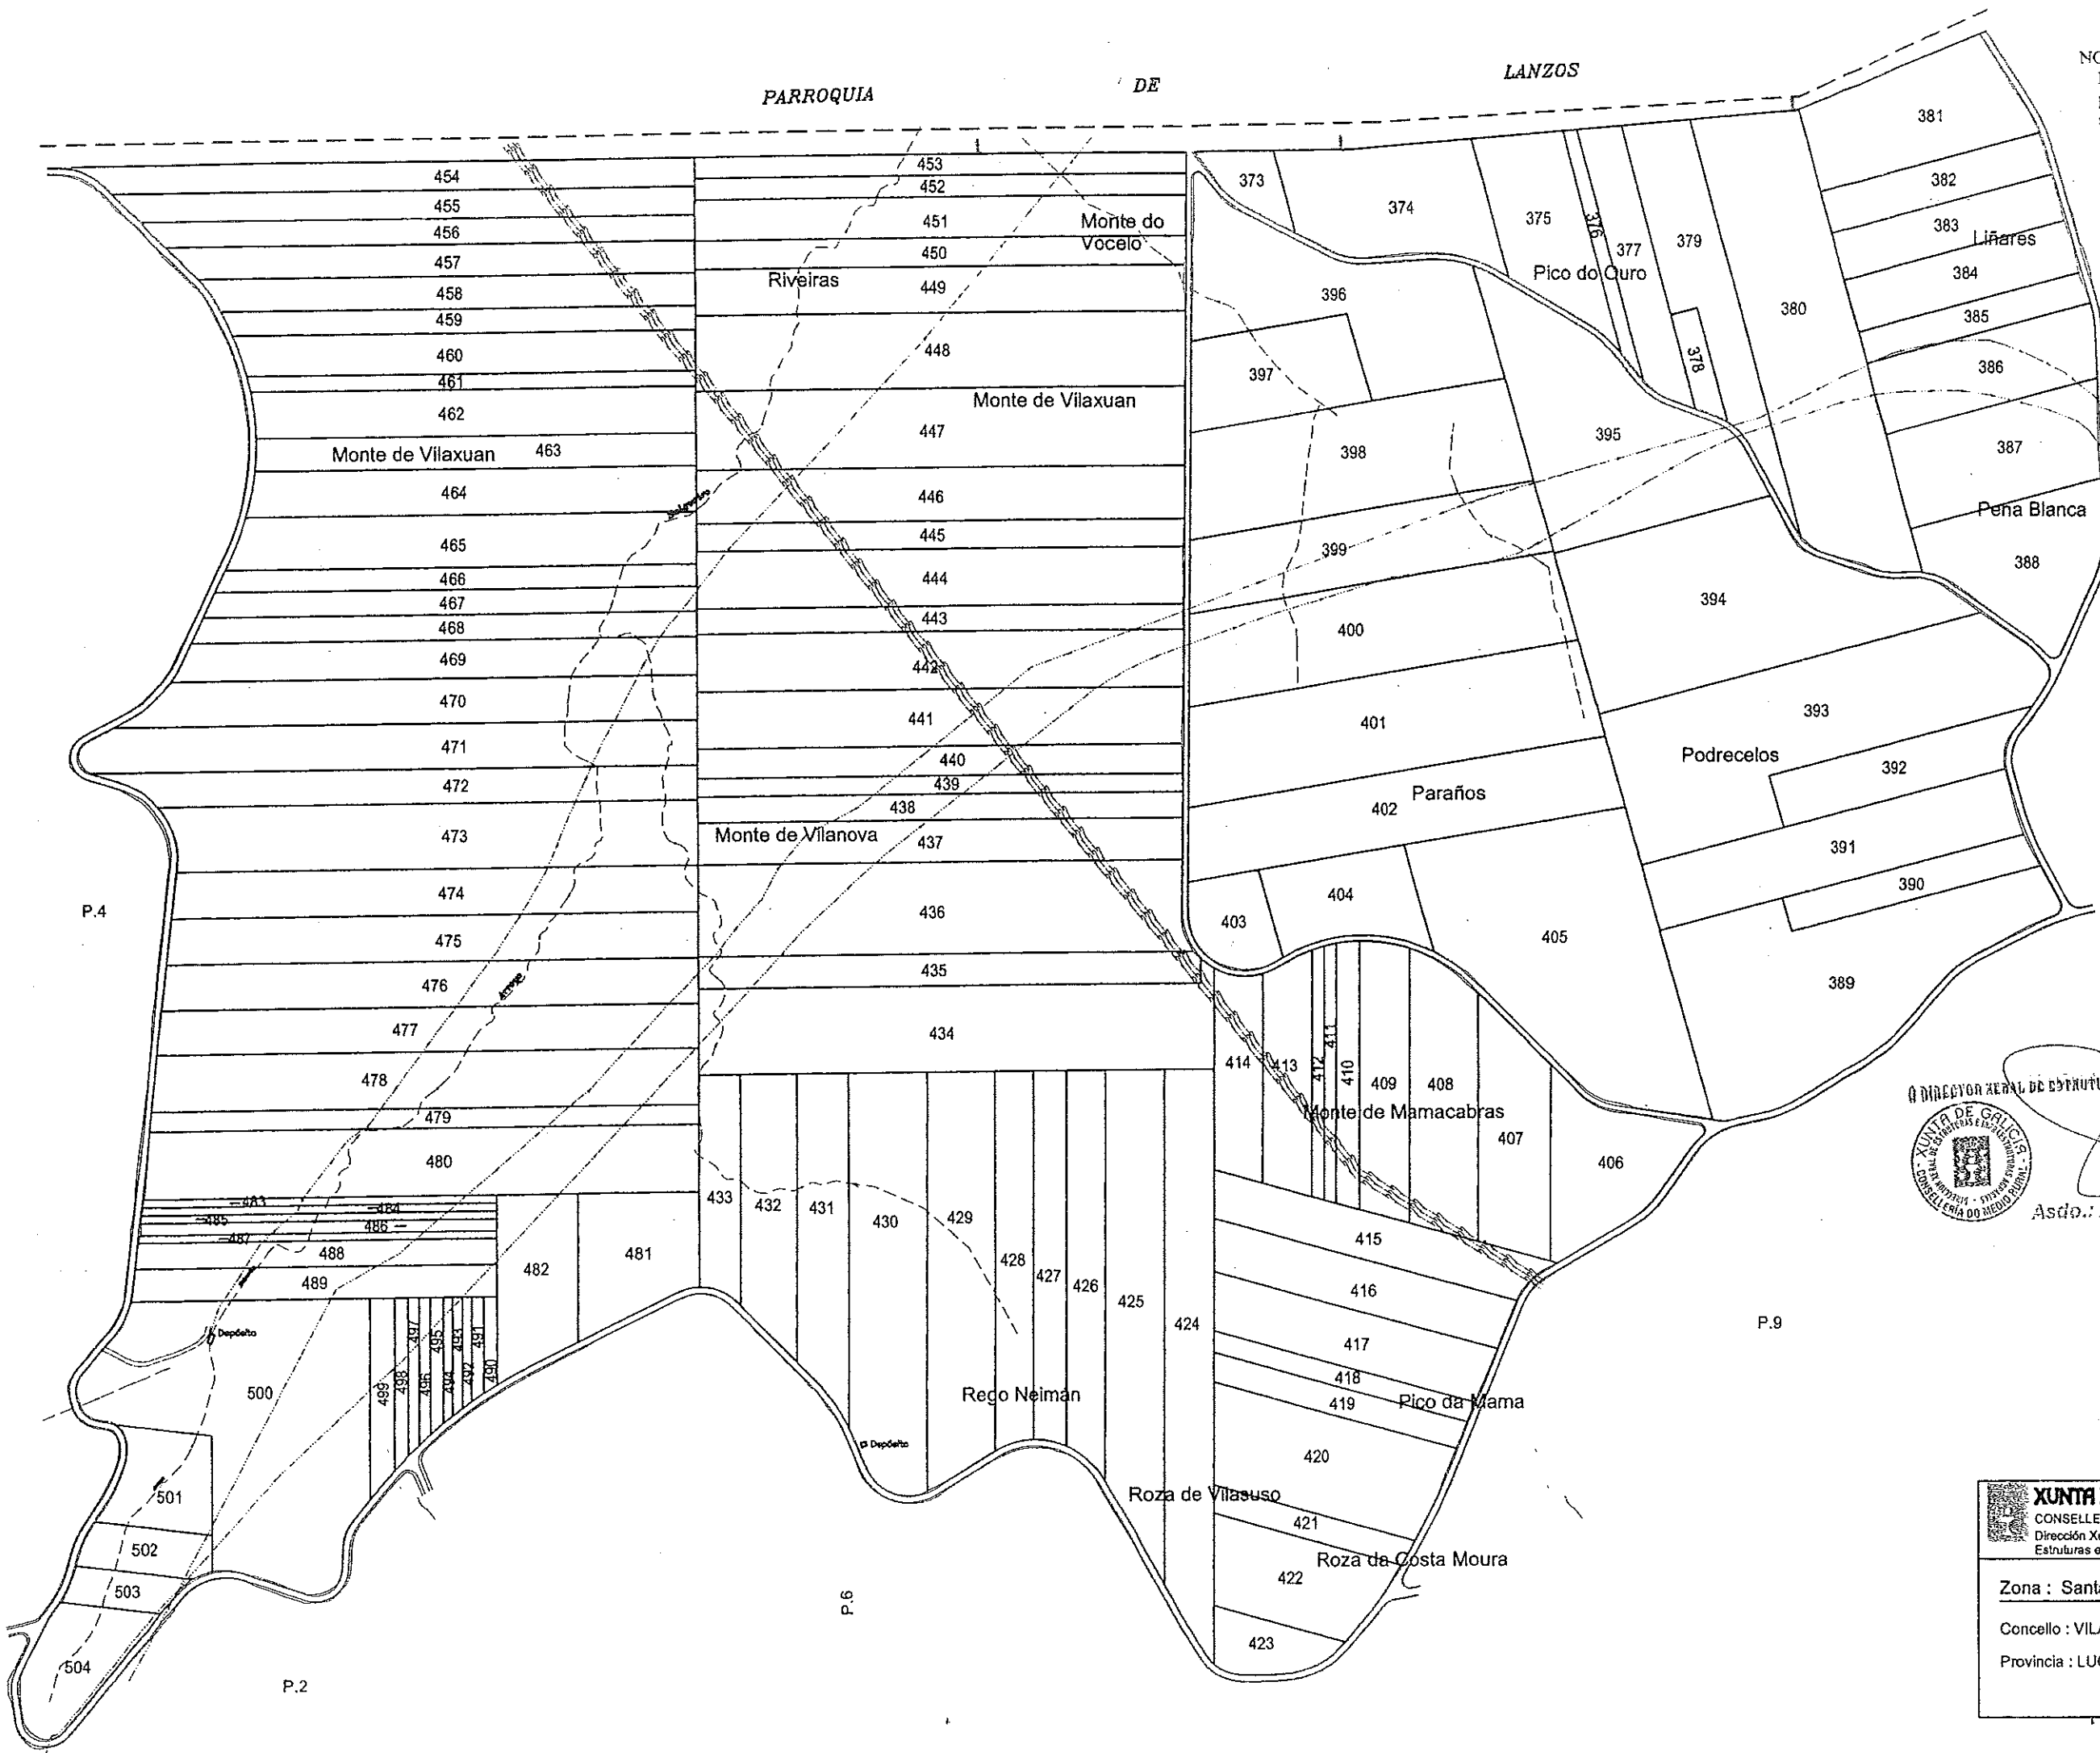

NOTA:
Este plano parcial débese desglosar do título para ser unido ás escrituras en que constan as sucesivas transmisións da finca.

P.10

P.4

DIRECTOR XERAL DE ESTRUCTURAS E INFRAESTRUTURAS AGRARIAS
XUNTA DE GALICIA
CONSELLERÍA DO MEDIO RURAL
Asdo.: José Carballido Presas

P.9

P.6

P.2

XUNTA DE GALICIA CONSELLERÍA DO MEDIO RURAL Dirección Xeral de Estructuras e Infraestruturas Agrarias	
Zona : Santaballa	
Concello : VILA LBA	
Provincia : LUGO	Polígono : 5
ESCALA APROX. 1:6.000	