


NOTA:
Este plano parcial débese desglosar do título
para ser unido ás escrituras en que constan as
sucesivas transmisións da finca.

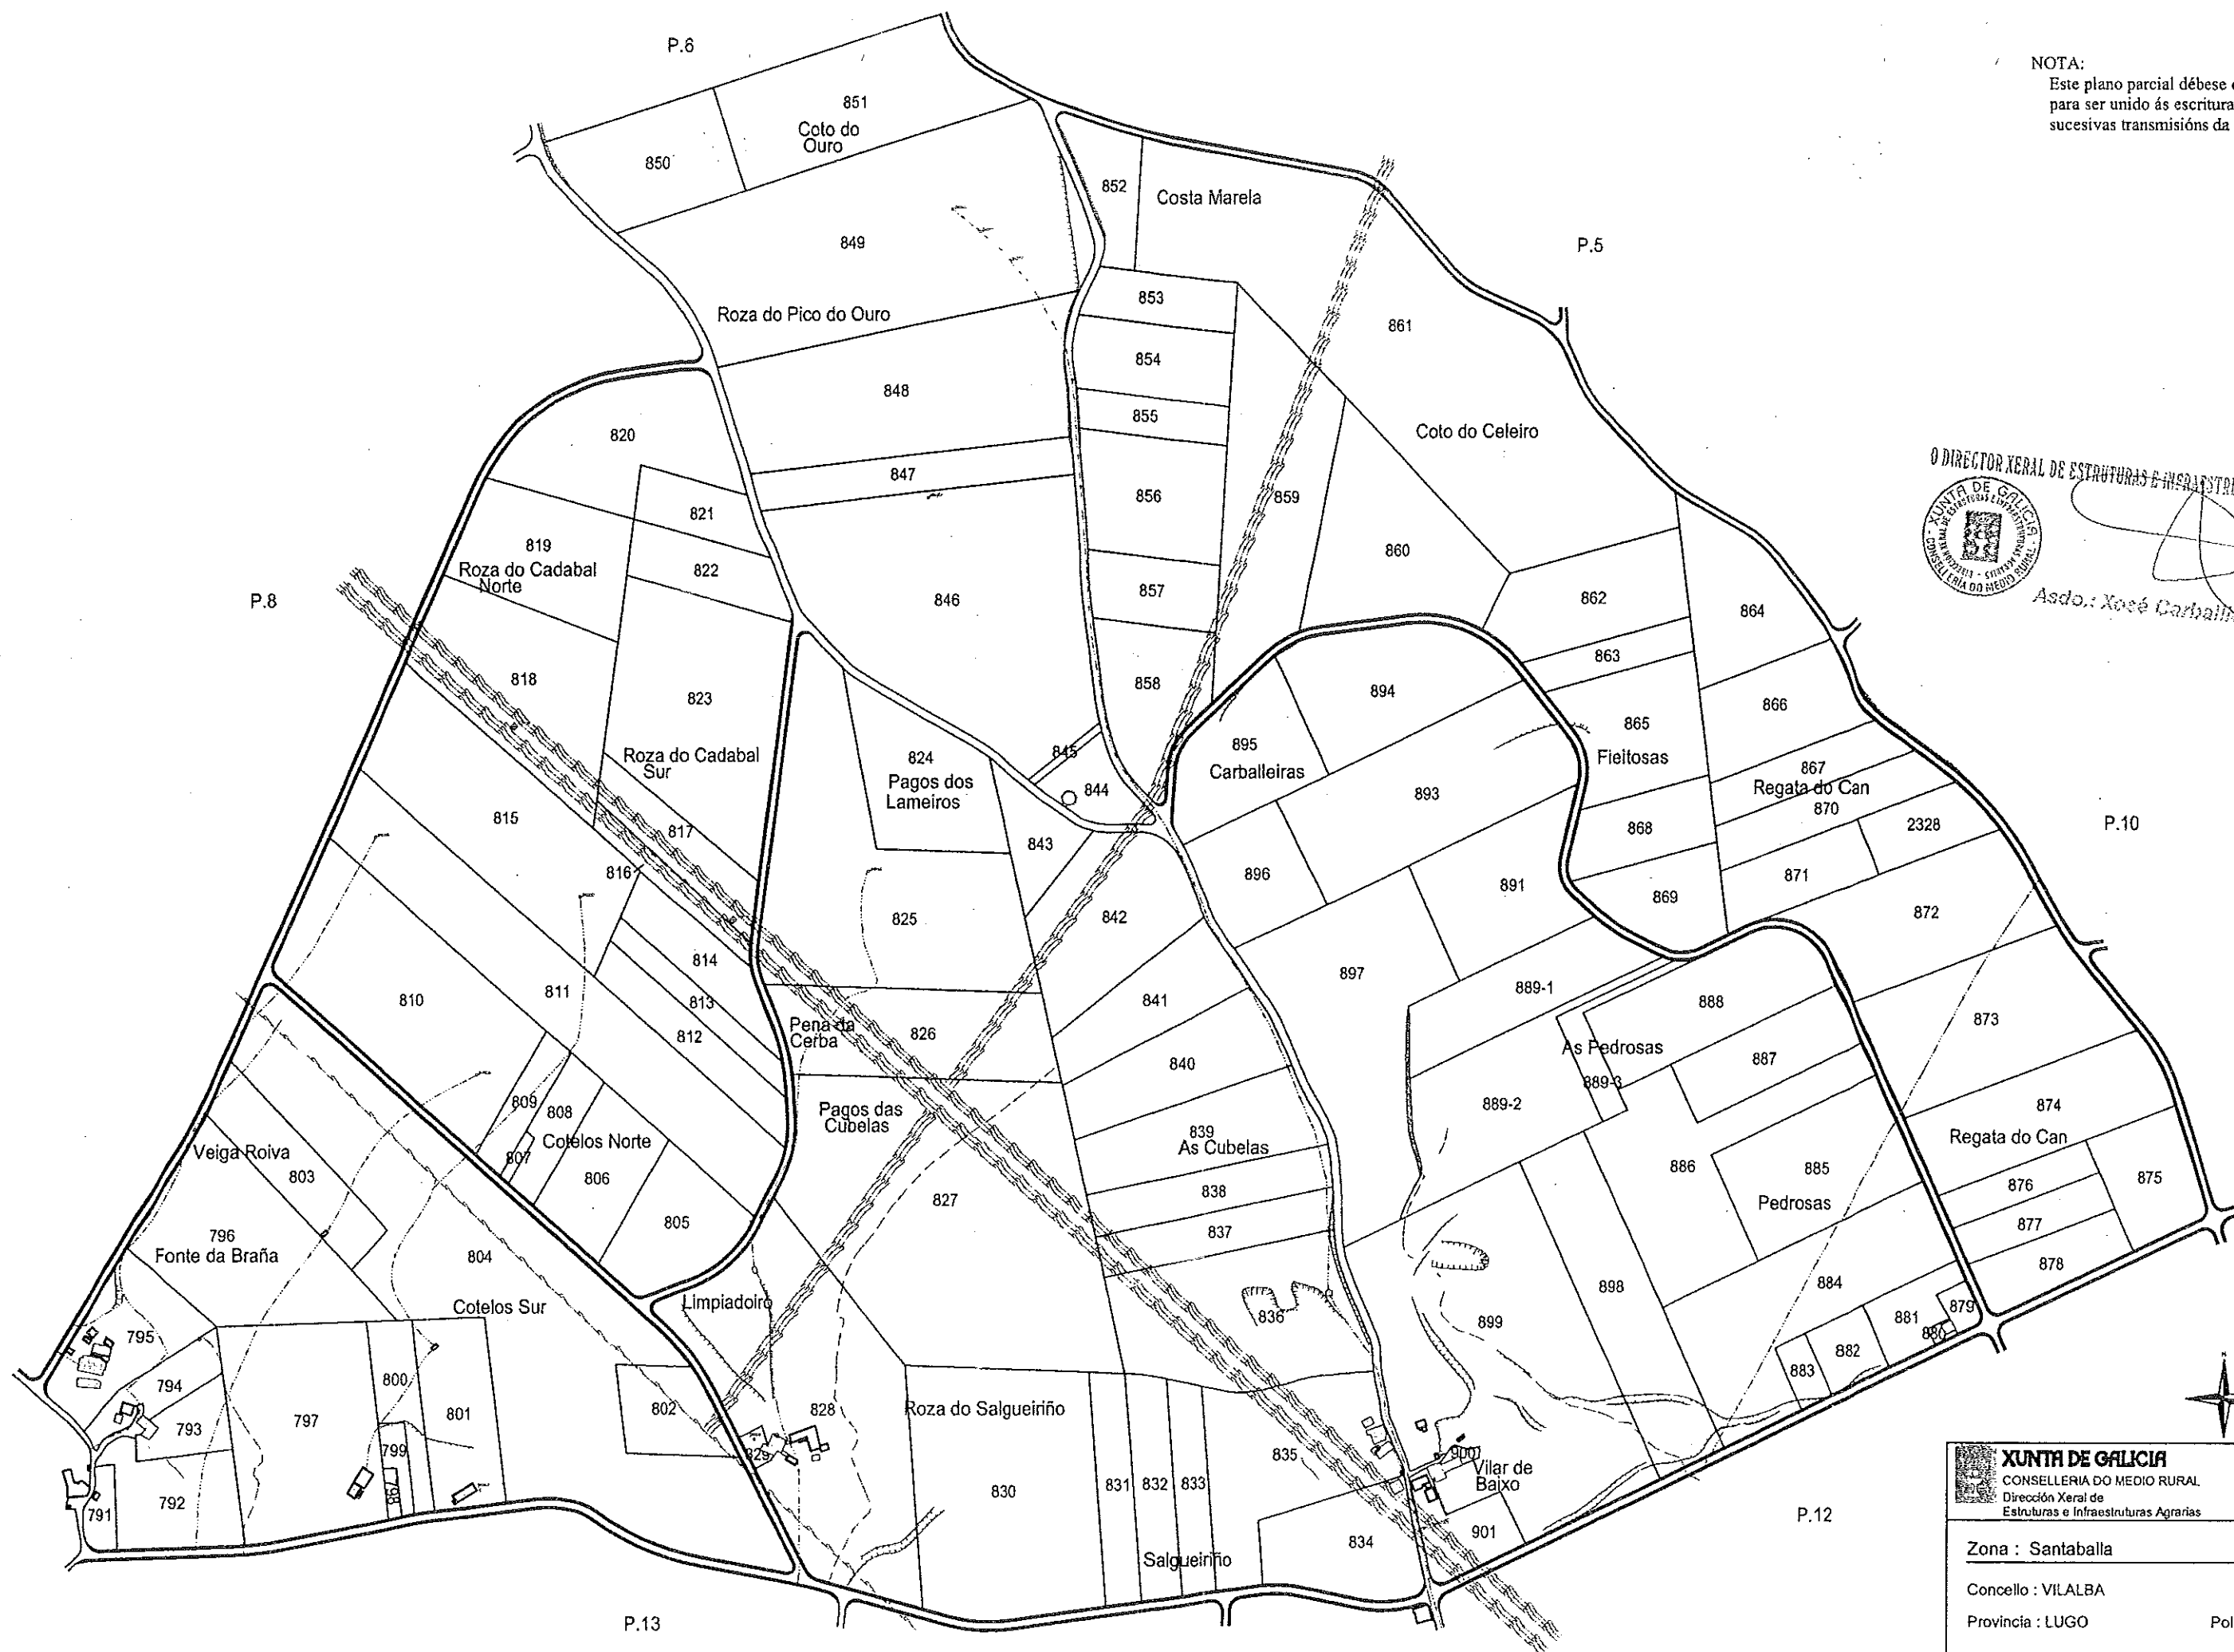

O DIRECTOR XERAL DE ESTRUCTURAS E INFRAESTRUTURAS AGRARIAS
XUNTA DE GALICIA
Asdo.: Xosé Carballeiro Fresan

XUNTA DE GALICIA CONSELLERÍA DO MEDIO RURAL Dirección Xeral de Estructuras e Infraestruturas Agrarias	
Zona : Santaballa	
Concello : VILALBA	
Provincia : LUGO	Pollgono : 9
ESCALA APROXI. 1:6.000	