


NOTA:
Este plano parcial débese desglosar do título para ser unido ás escrituras en que constan as sucesivas transmisións da finca.

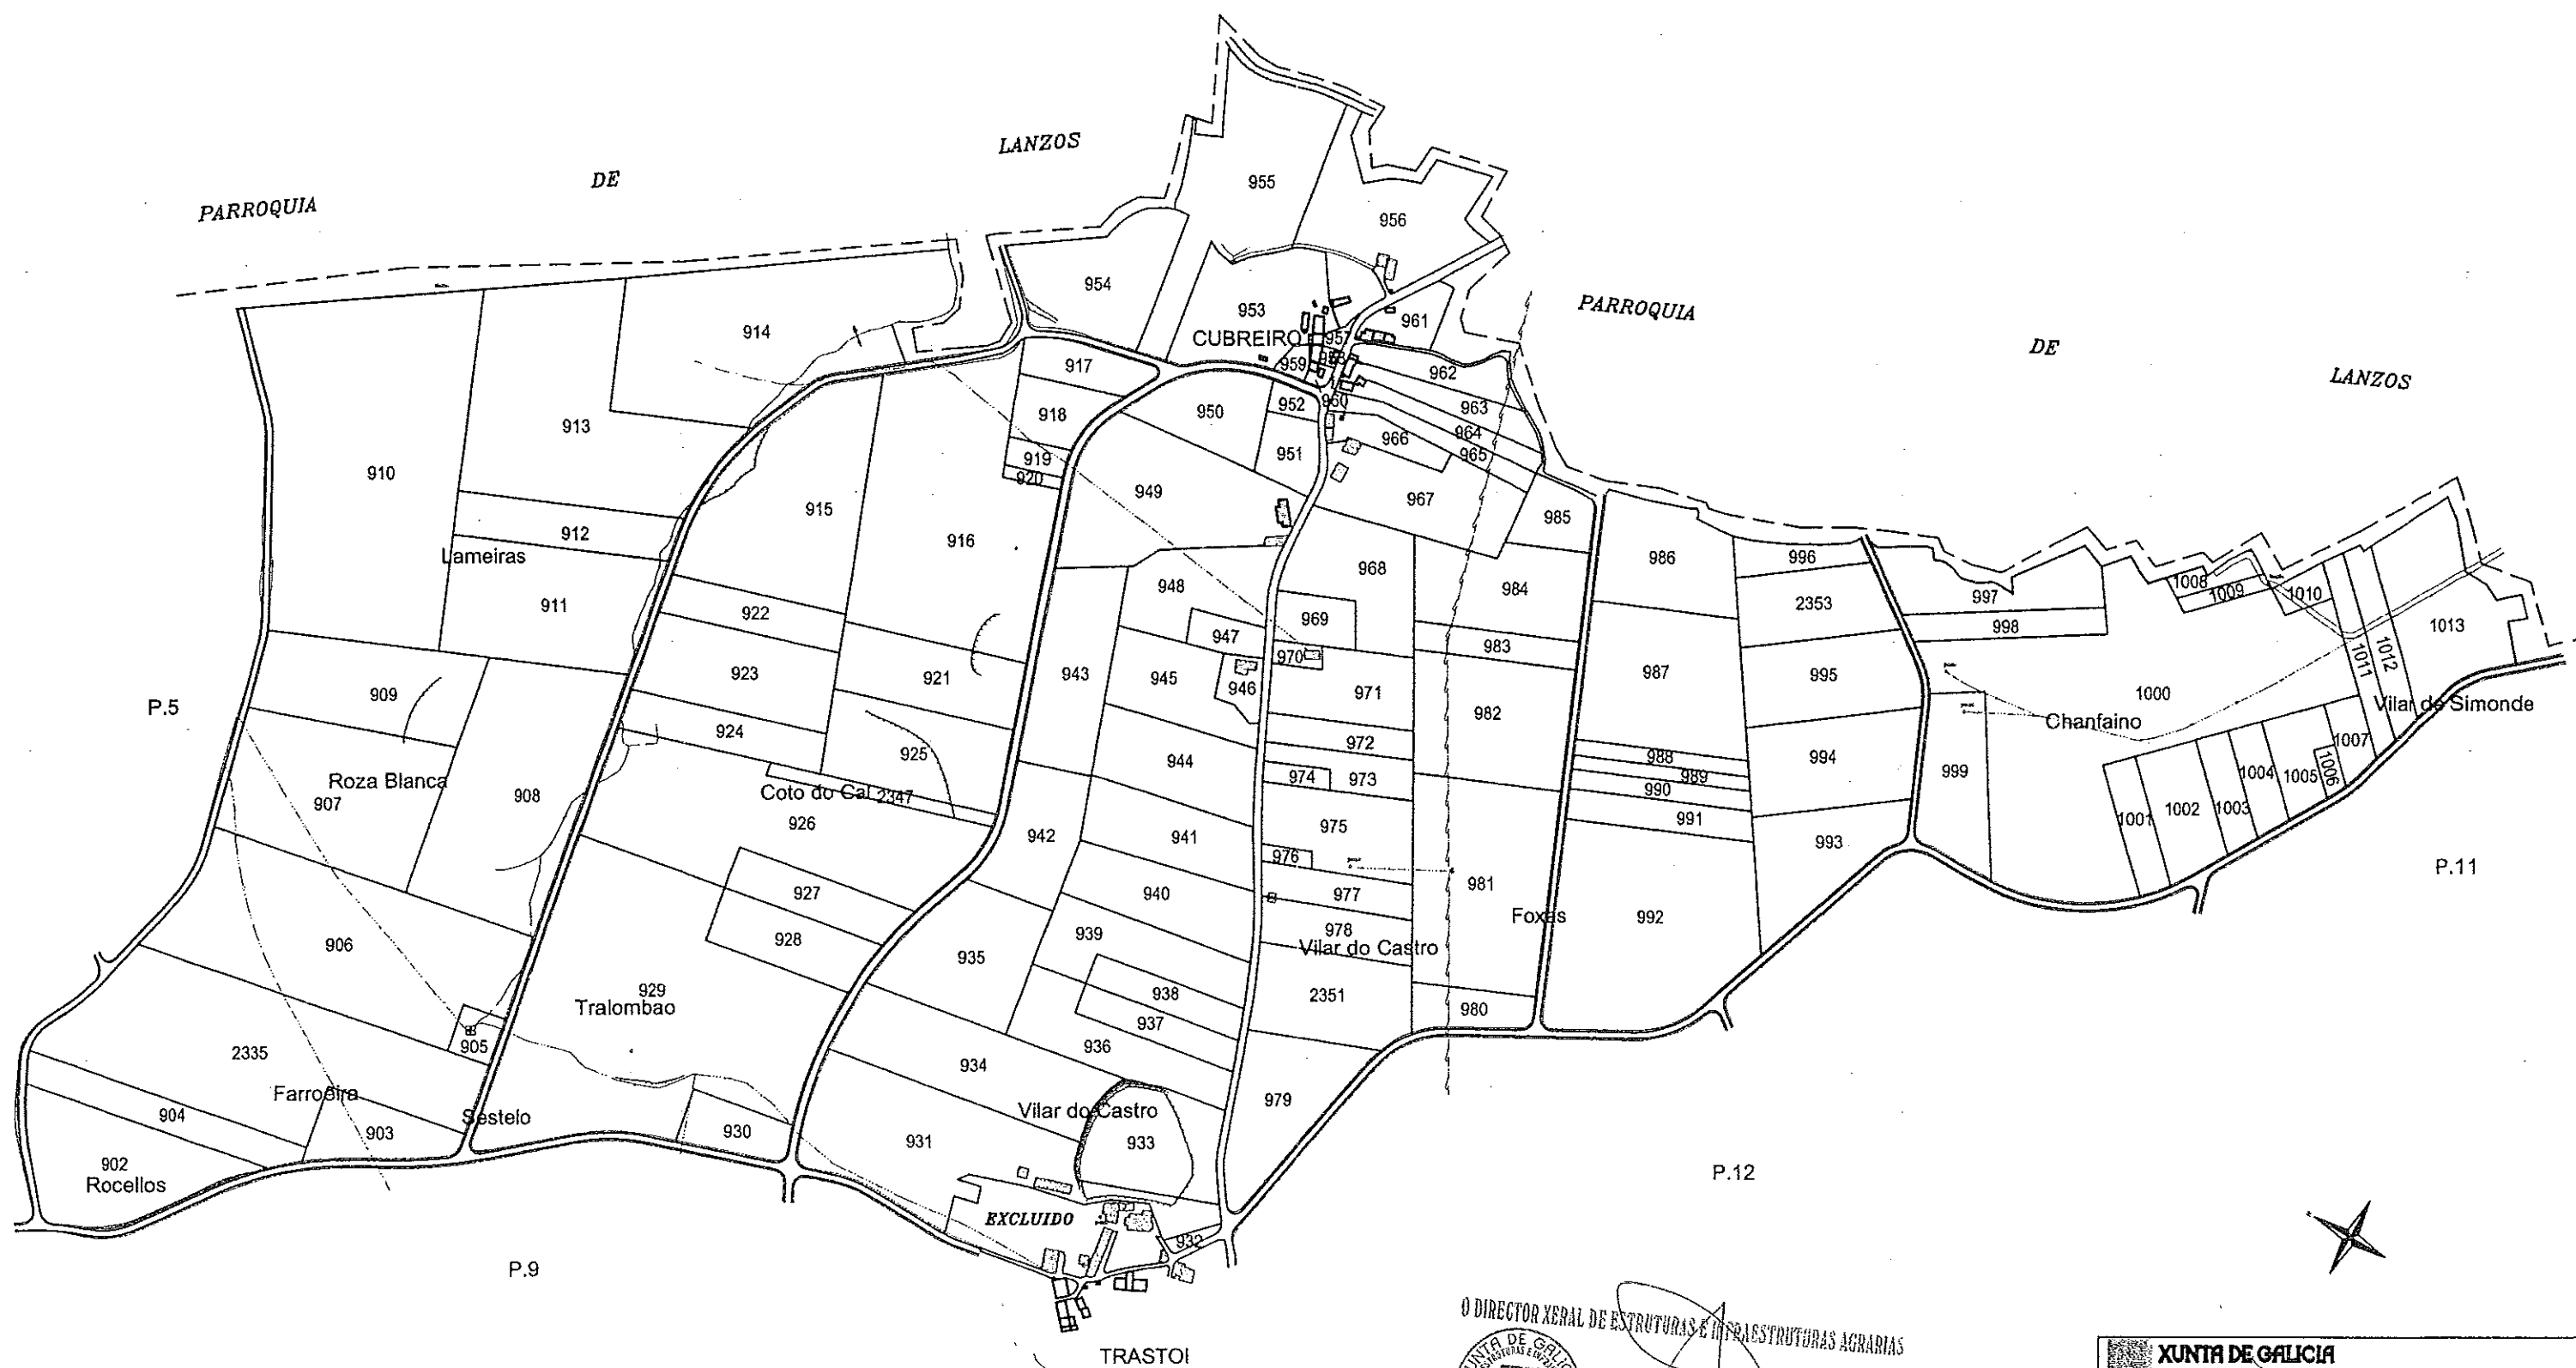

O DIRECTOR XERAL DE ESTRUCTURAS E INFRAESTRUTURAS AGRARIAS



Asdo.: Xosé Carballido Prezas

XUNTA DE GALICIA CONSELLERÍA DO MEDIO RURAL Dirección Xeral de Estructuras e Infraestruturas Agrarias	
Zona : Santaballa	
Concello : VILALBA	
Provincia : LUGO	Polígono : 10
ESCALA APROXI. 1:6.000	