


NOTA:
Este plano parcial débese desglosar do título
para ser unido ás escrituras en que constan as
sucesivas transmisións da finca.

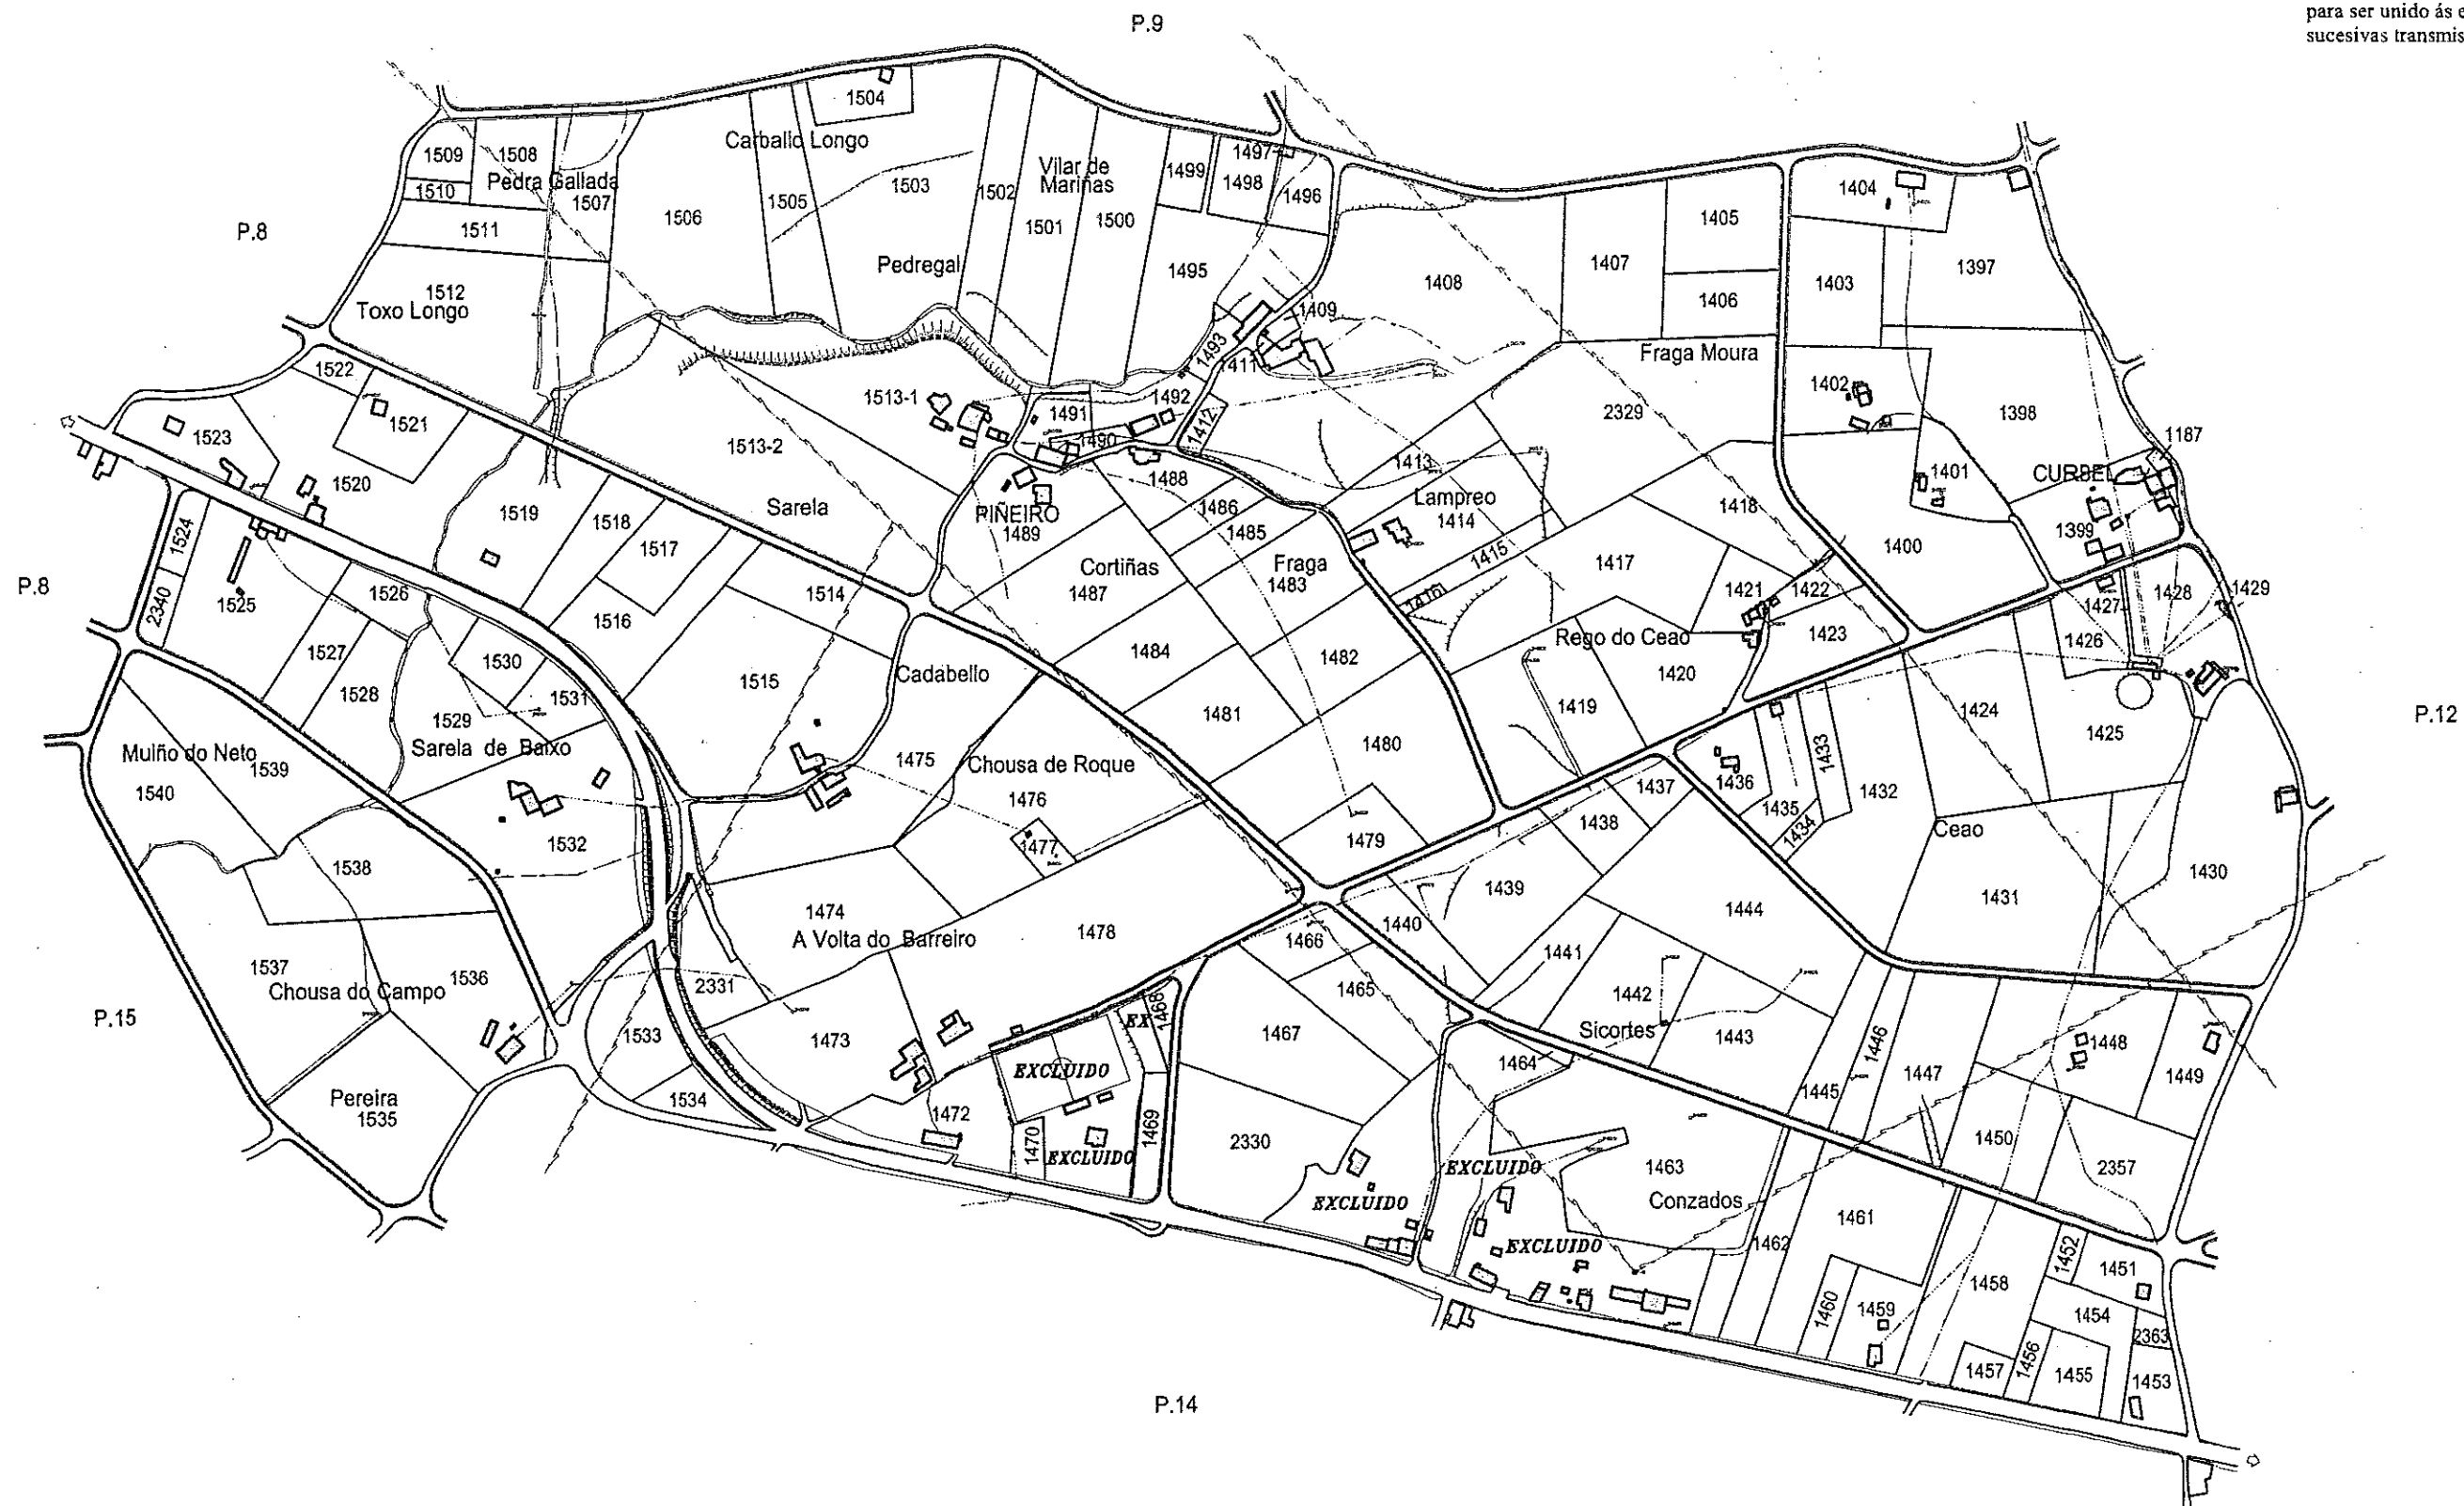

O DIRECTOR XERAL DE ESTRUCTURAS E INFRAESTRUTURAS AGRARIAS



Asdo.: Xosé Carballido Presas

XUNTA DE GALICIA
CONSELLERÍA DO MEDIO RURAL
Dirección Xeral de
Estruturas e Infraestruturas Agrarias

Zona : Santaballa

Concello : VILALBA

Provincia : LUGO

Poligono : 13

ESCALA APROXI. 1:6.000