


CONCELLO DE CASTROVERDE

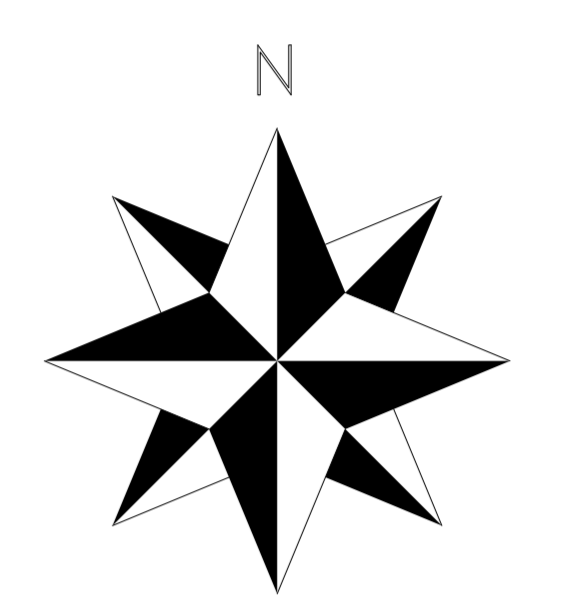

P-2

| | | | |
|---|---|-----------------------------------|------------|
| XUNTA DE GALICIA | | CONSELLERÍA DE AGRICULTURA | |
| Dirección Xeral de Estruturas e Desenvolvemento Rural | | | |
| TERMO OU ZONA | PEDRAFITA DE CAMPORREDONDO (Baralla) | | |
| PROVINCIA | LUGO | ESCALA | 1/2000 |
| PLAZADO | 1 | DATA | Marzo 2001 |
| REALIZADOR | RAMÓN DE LA SOTA GRESH | | |
| OPERACIÓN | MODIFICACIÓN ACORDO | | |
| | Fincas nº de 1 a 33 | | |
| | (Desaparecen nº: 2 e 3; finca nova nº: 208) | | |
| | | | |