


NOTA:
 Este plano parcial débese desglosar do título para ser unido ás escrituras en que constan as sucesivas transmisións da finca.

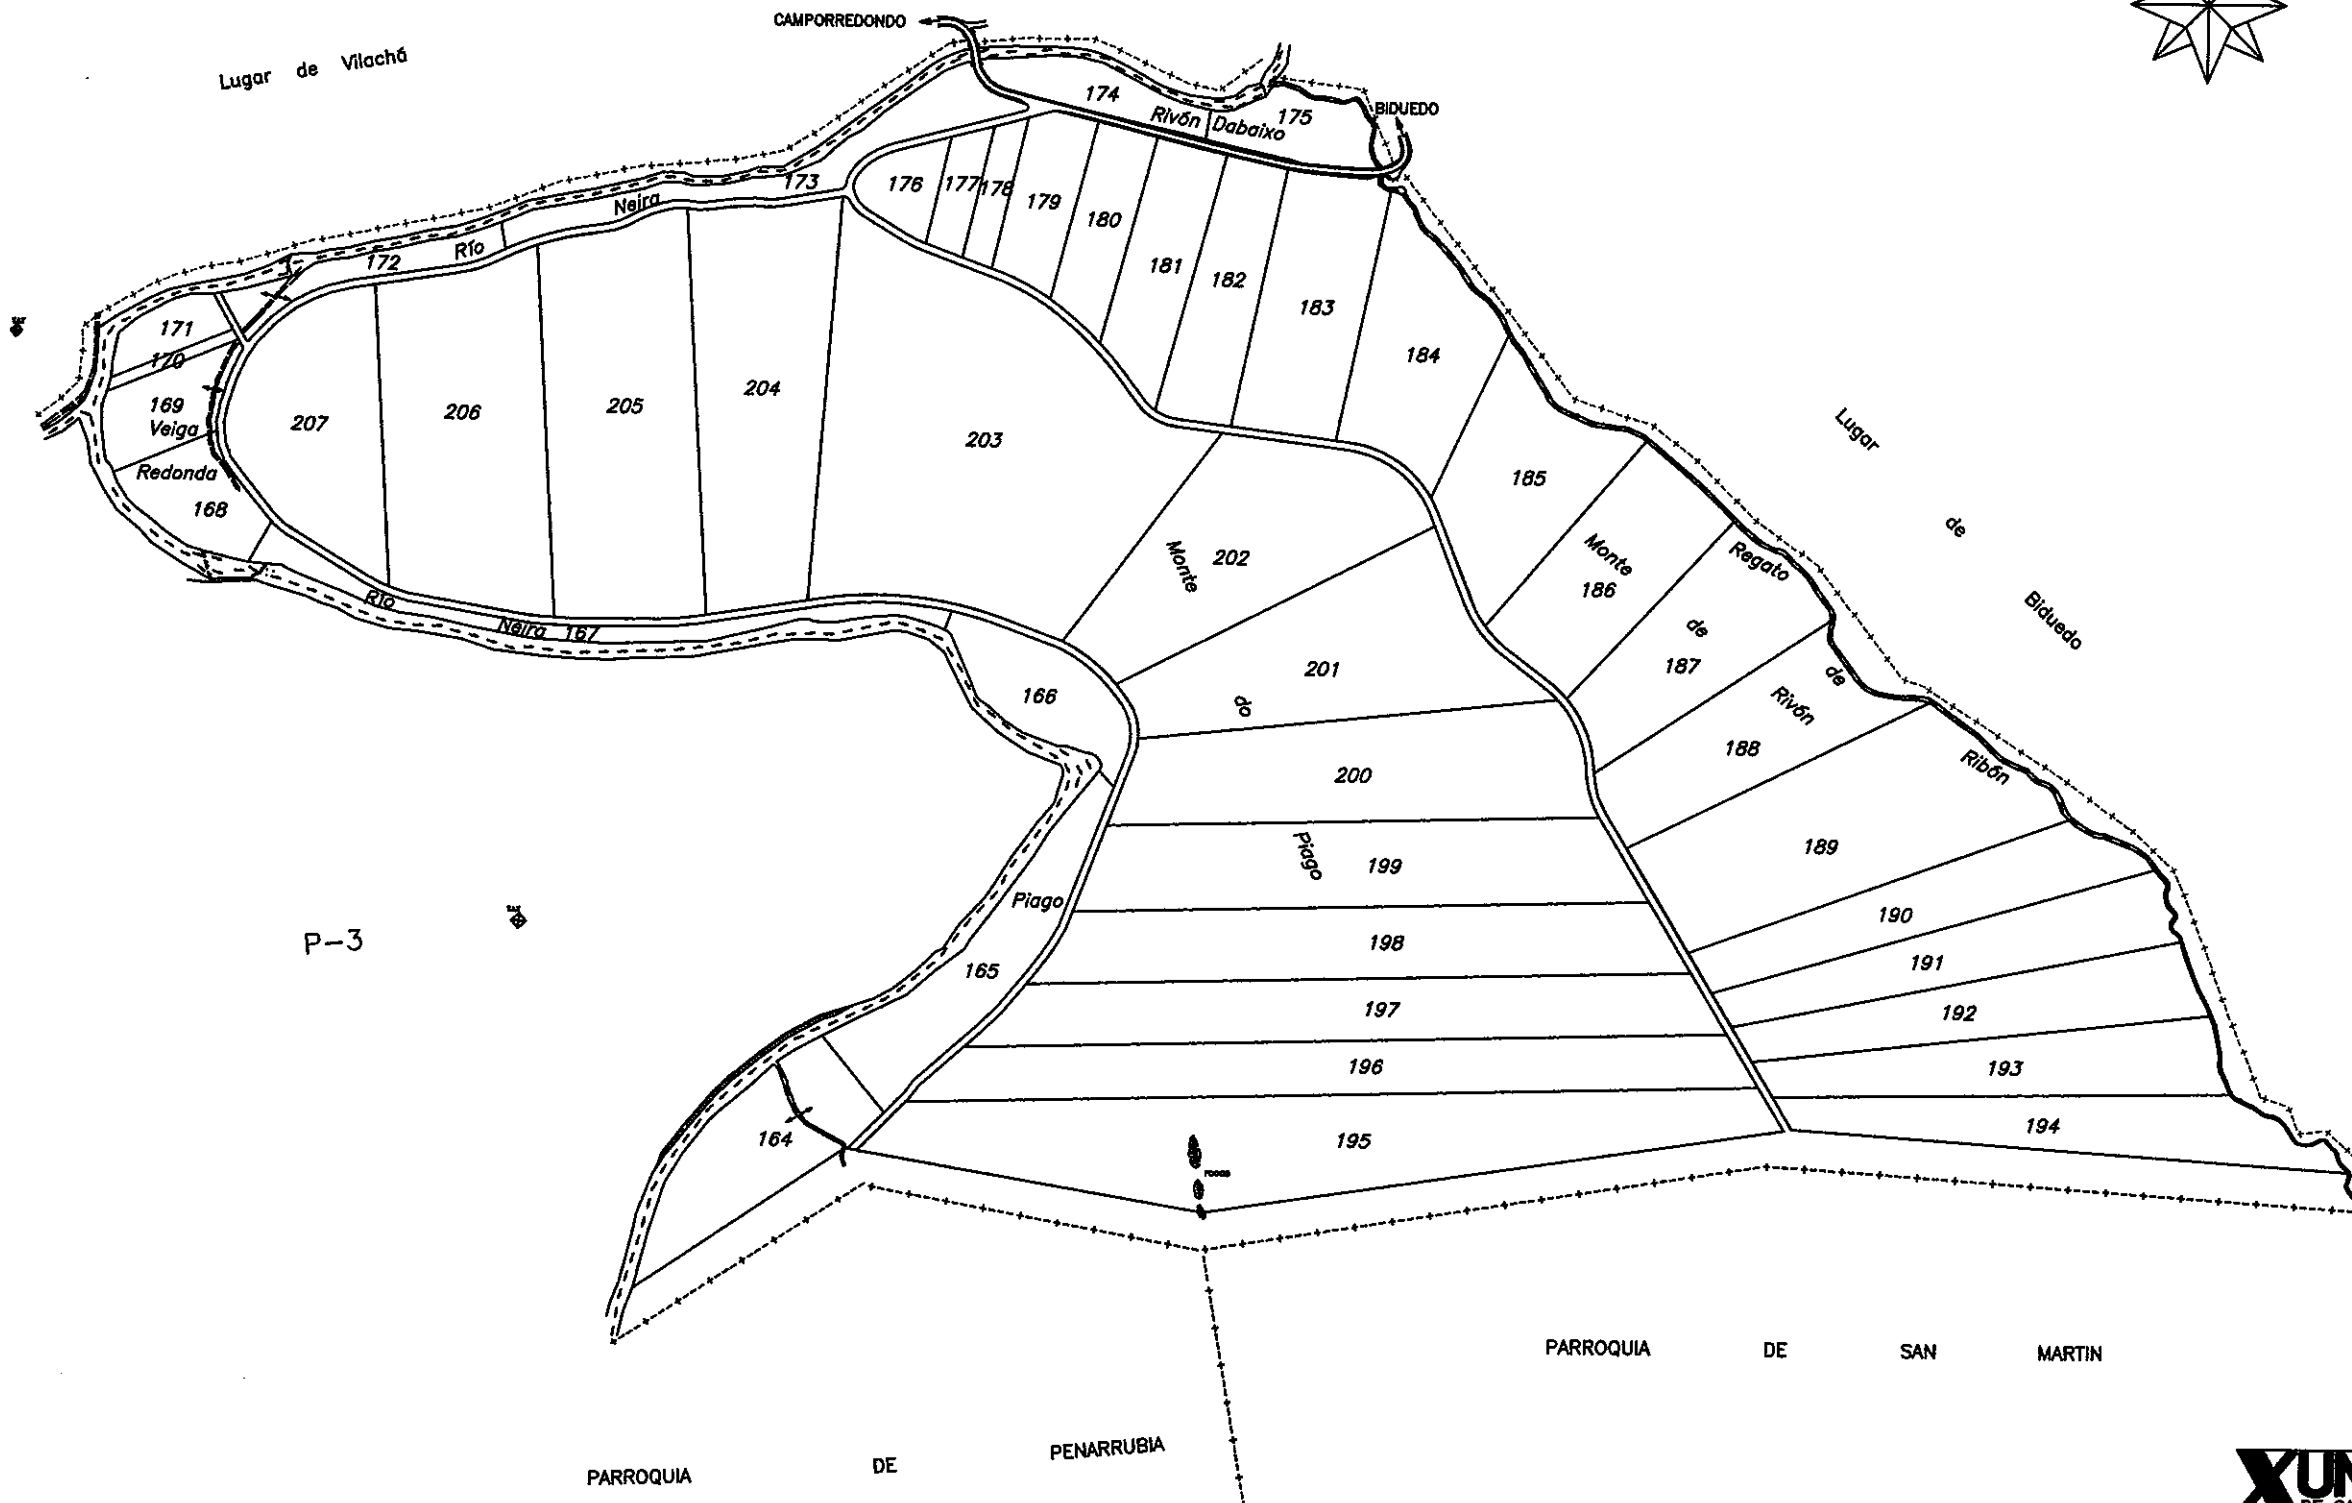

XUNTA DE GALICIA
 CONSELLERÍA DE POLÍTICA AGRICOLA, ALIMENTARIA E DESENVOLVEMENTO RURAL
 Dirección Xeral de Infraestruturas Agrarias

Zona: **PEDRAFITAS DE CAMPO REDONDO**

Concello: **BARALLA**

Provincia: **LUGO**

Peligrado: **4**

ESCALA APROX. 1:5.000