




2 N° DE POLÍGONO

8 N° DE MASA

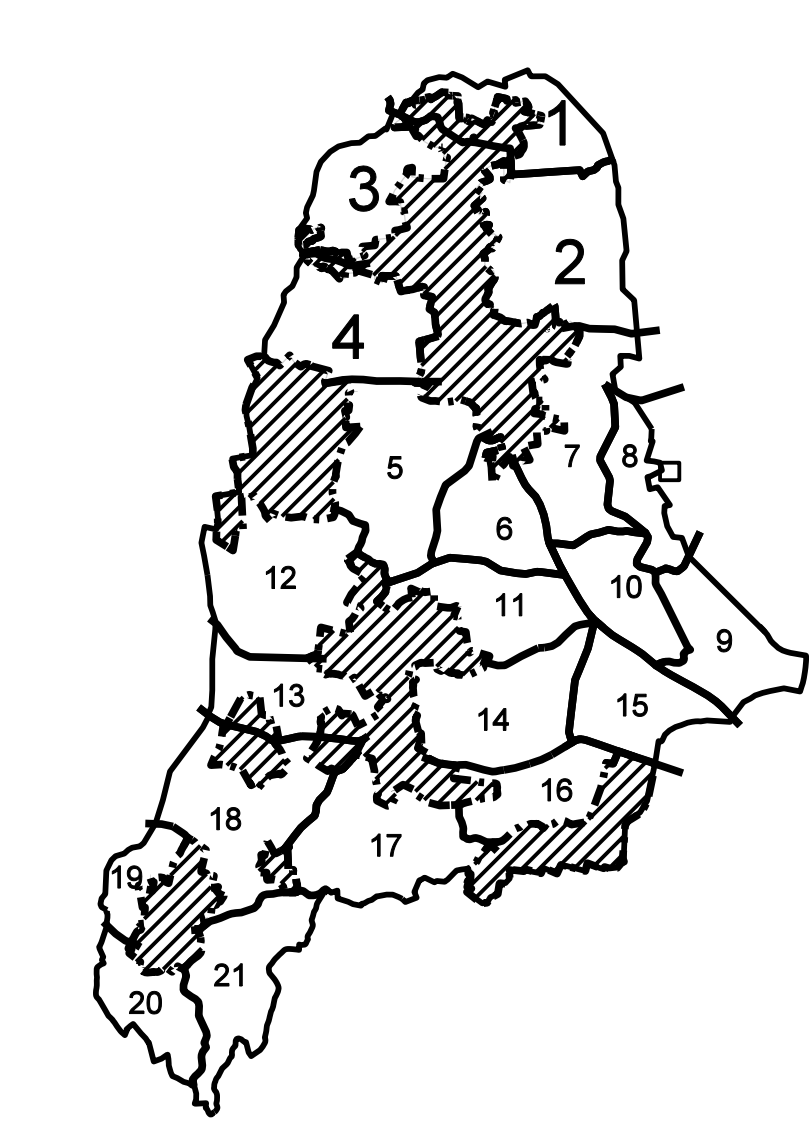

----- DIVISION POLIGONOS DE MASAS



XUNTA DE GALICIA
CONSELLERÍA DO MEDIO RURAL
DIRECCIÓN XERAL DE ESTRUCTURAS E INFRAESTRUTURAS AGRARIAS



SOLOPLAN S.L.
PROYECTO 2017

TERMINO OU ZONA: **SAN VITOIRO-URROS (T.M. DE ALLARIZ)**

PLANO Nº 1:
POLÍGONOS DE MASAS
Nº 010101

OBSERVACIÓNS:

ESCALA
1:2000

PROVINCIA
OURENSE

DATA
DECEMBRO 2007

REALIZADO POR:
SOLOPLAN S.L.

ACORDO
FINCAS DO Nº 1 Ó 354

