


NOTA:
Este plano parcial débese desglosar do título para ser unido ás escrituras en que constan as sucesivas transmisións da finca.

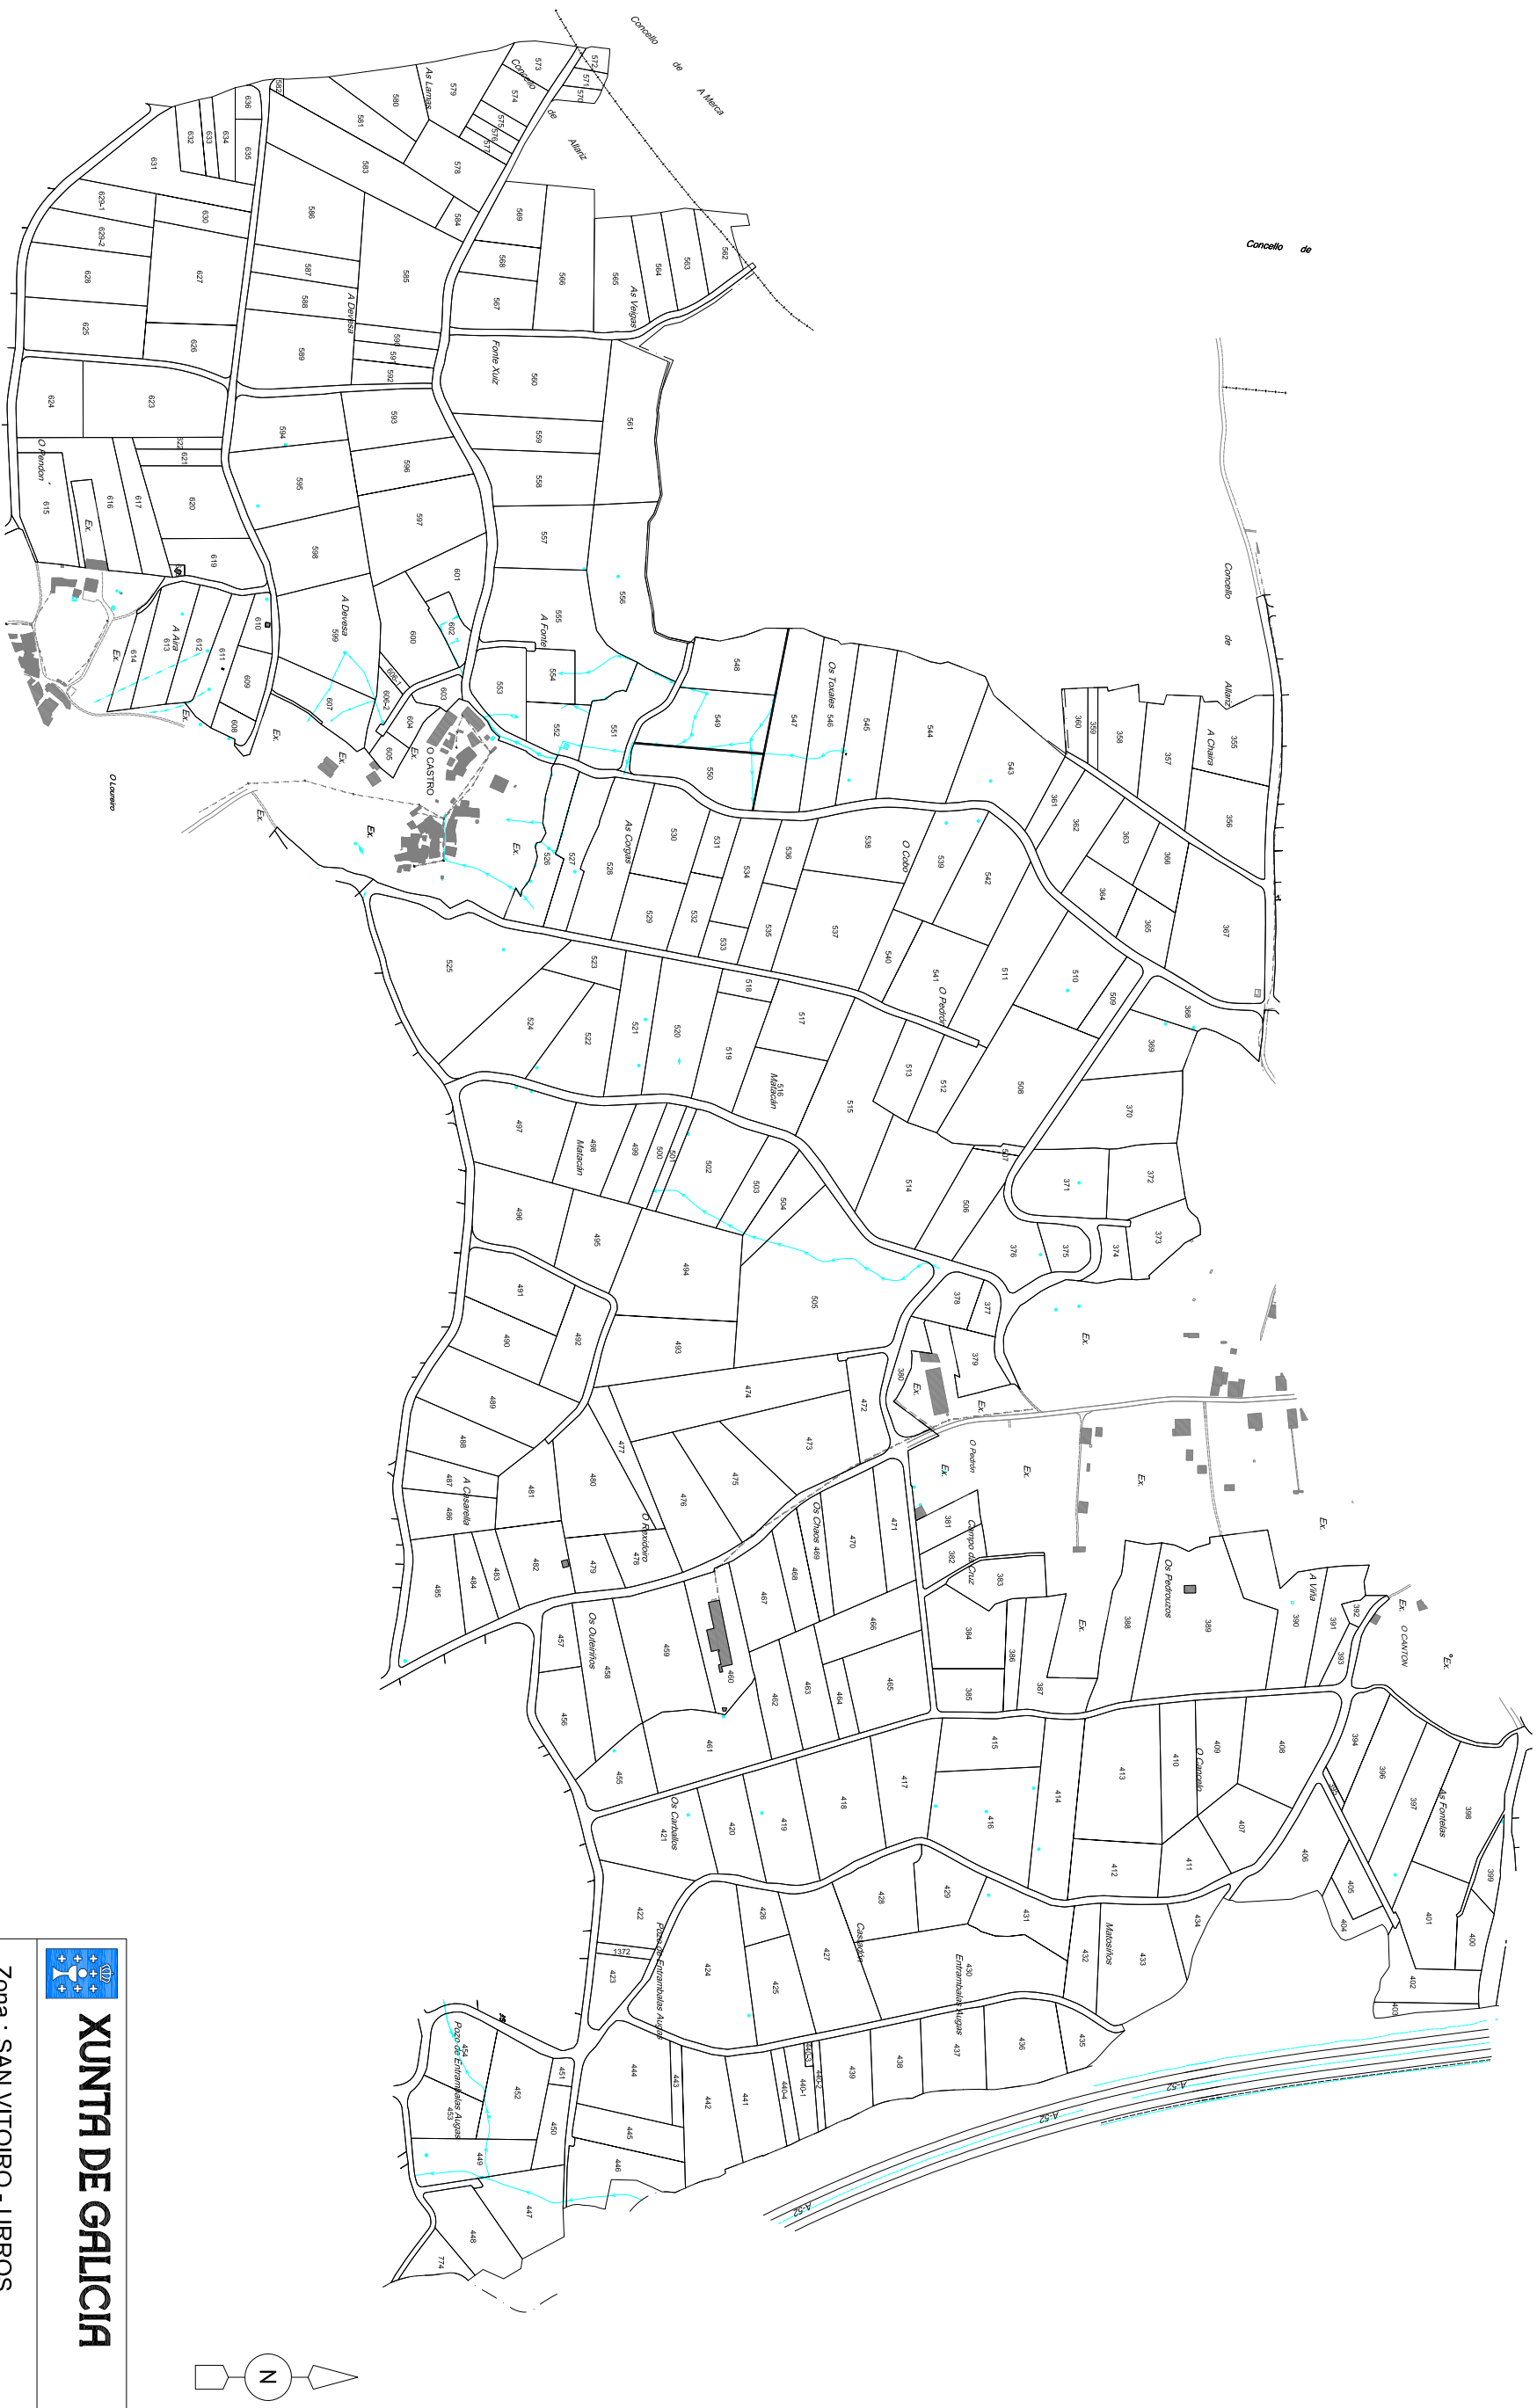

XUNTA DE GALICIA

Zona : SAN VITOIRO - URROS

Concello : ALLARIZ

Provincia : OURENSE

Poligono : 2

ESCALA APROX. 1:6.000

Verificación: <https://sede.xunta.gal/cve>

