


**NOTA:**  
Este plano parcial débese desdorsar do título  
para ser unido ás escrituras en que constan as  
sucesivas transmisións da finca.

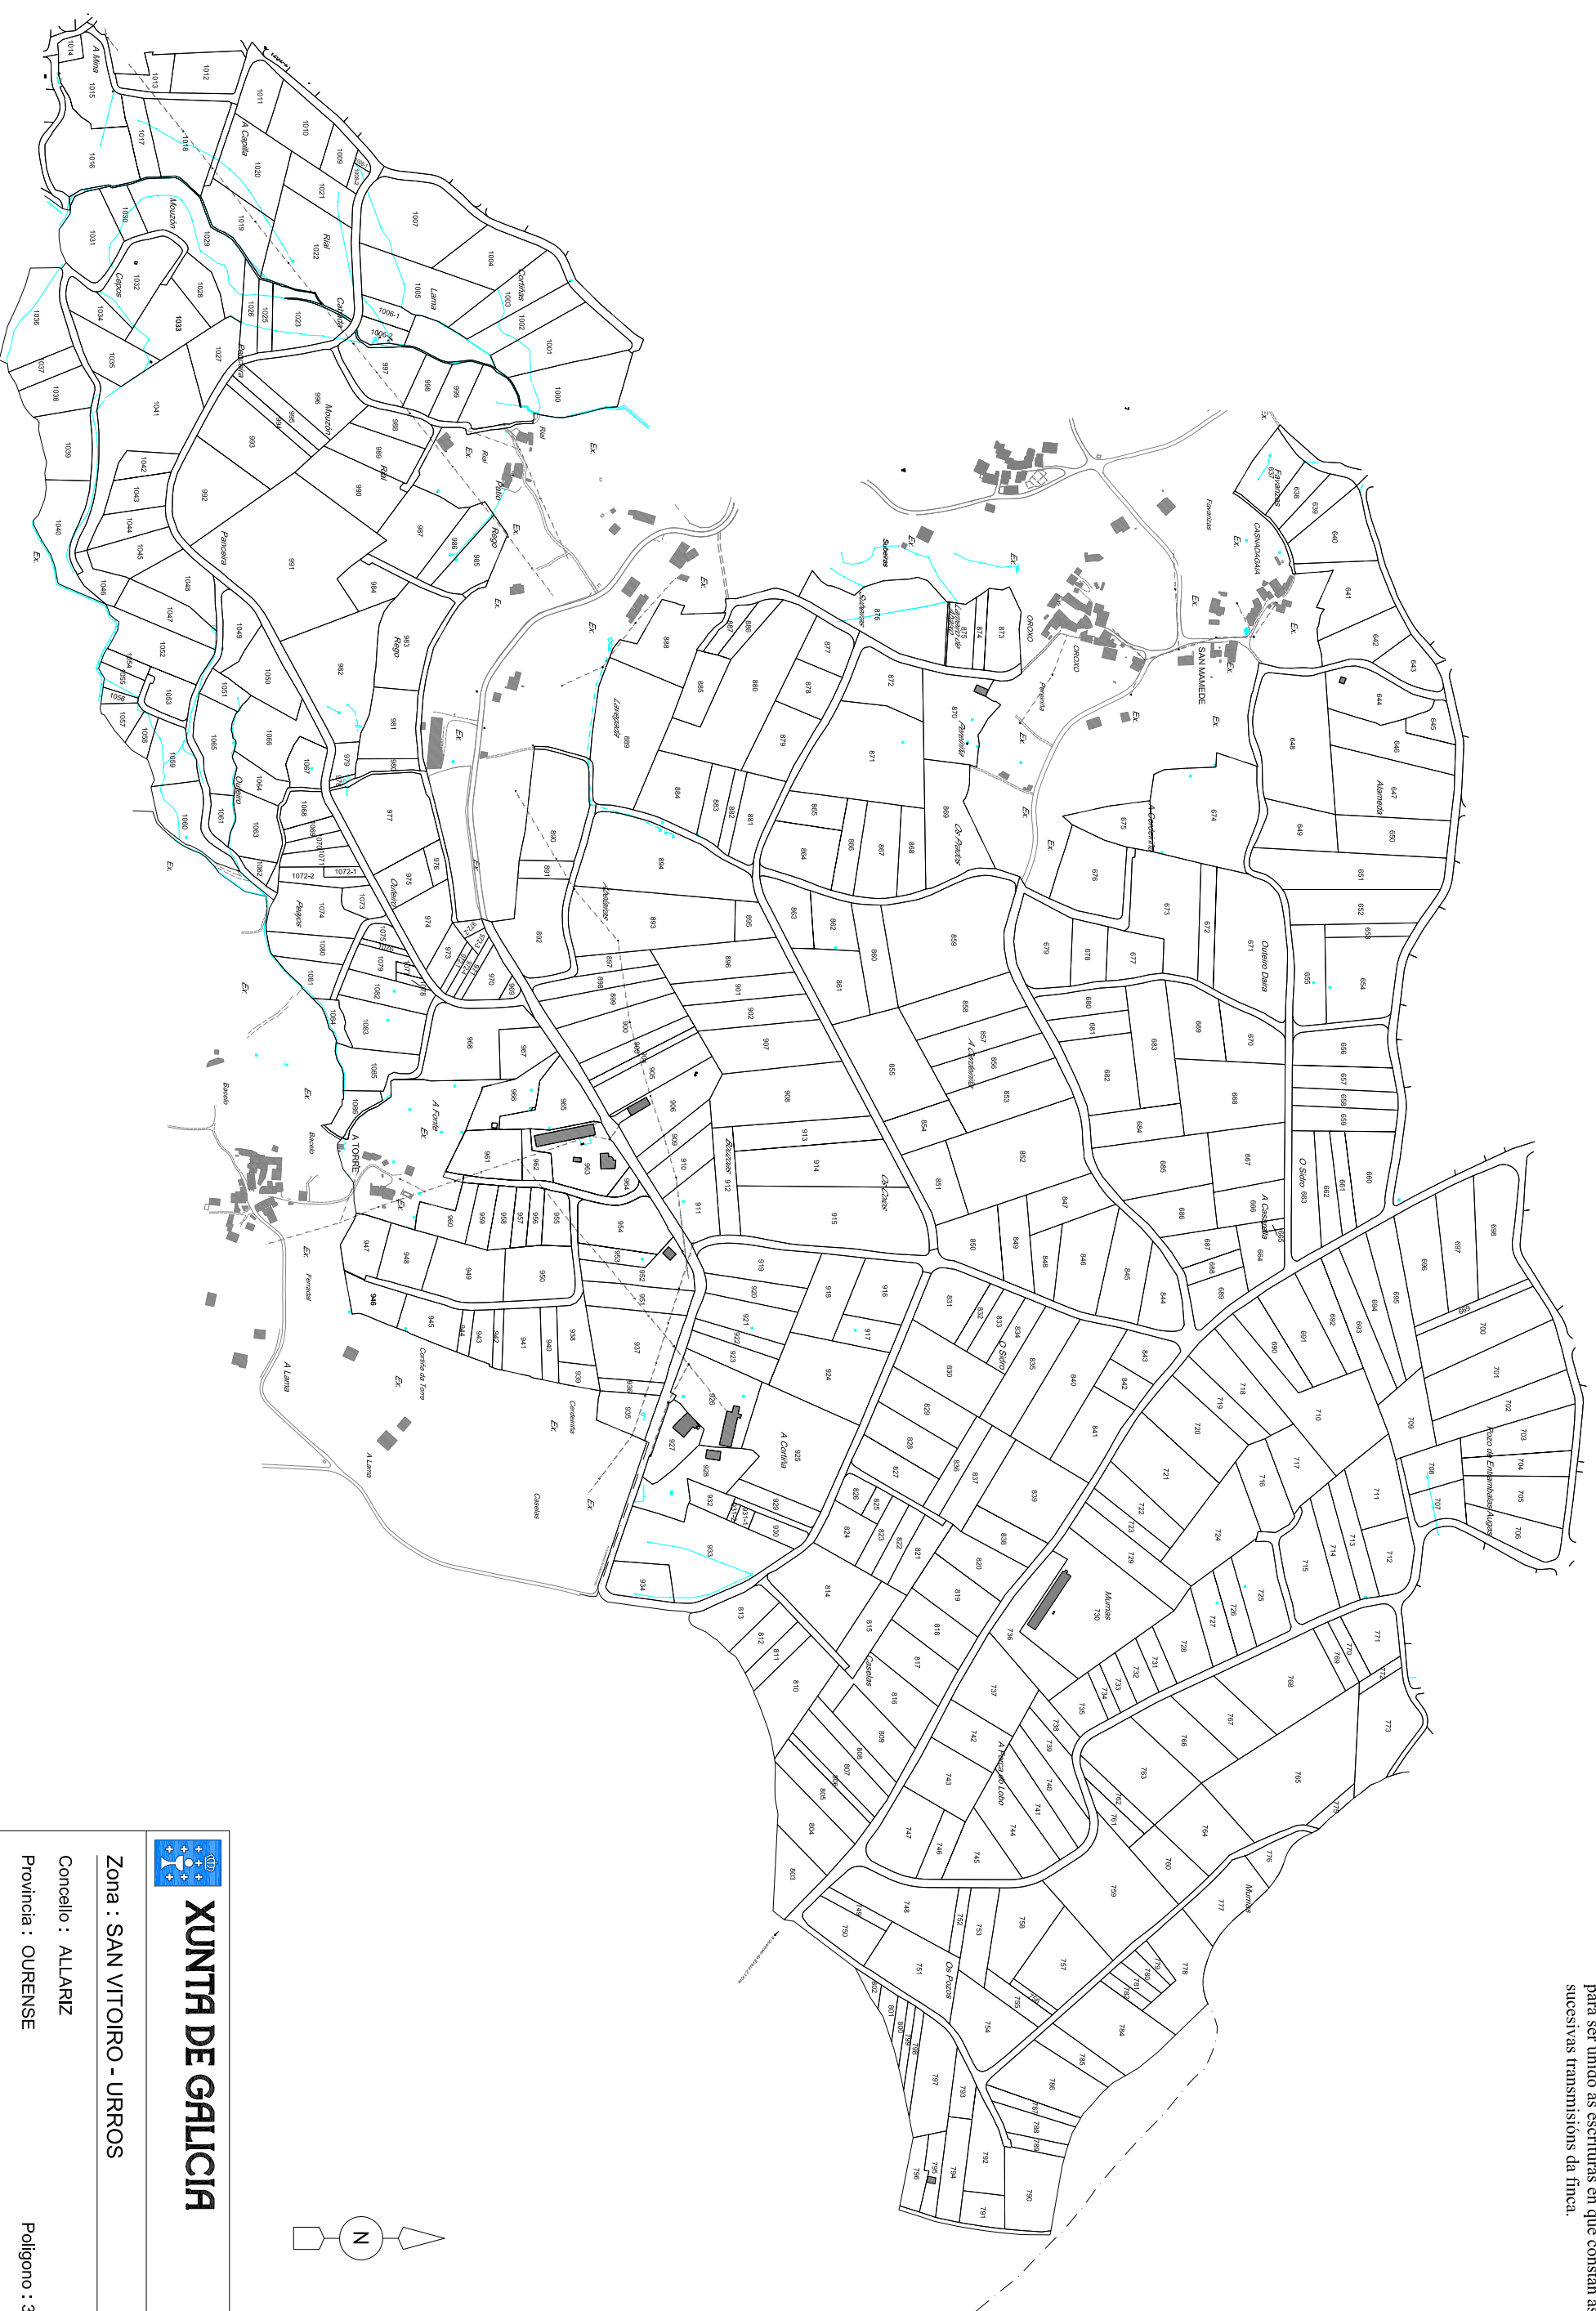

# XUNTA DE GALICIA

Zona : SAN VITOIRO - URROS

Concello : ALLARIZ

Provincia : OURENSE

Polígono : 3

ESCALA APROX. 1:6.000

Verificación: <https://sede.xunta.gal/cve/GMwMxXAMVP:EV3>

