


NOTA:
Este plano parcial débese desglosar do título para ser unido ás escrituras en que constan as sucesivas transmisións do recinto.

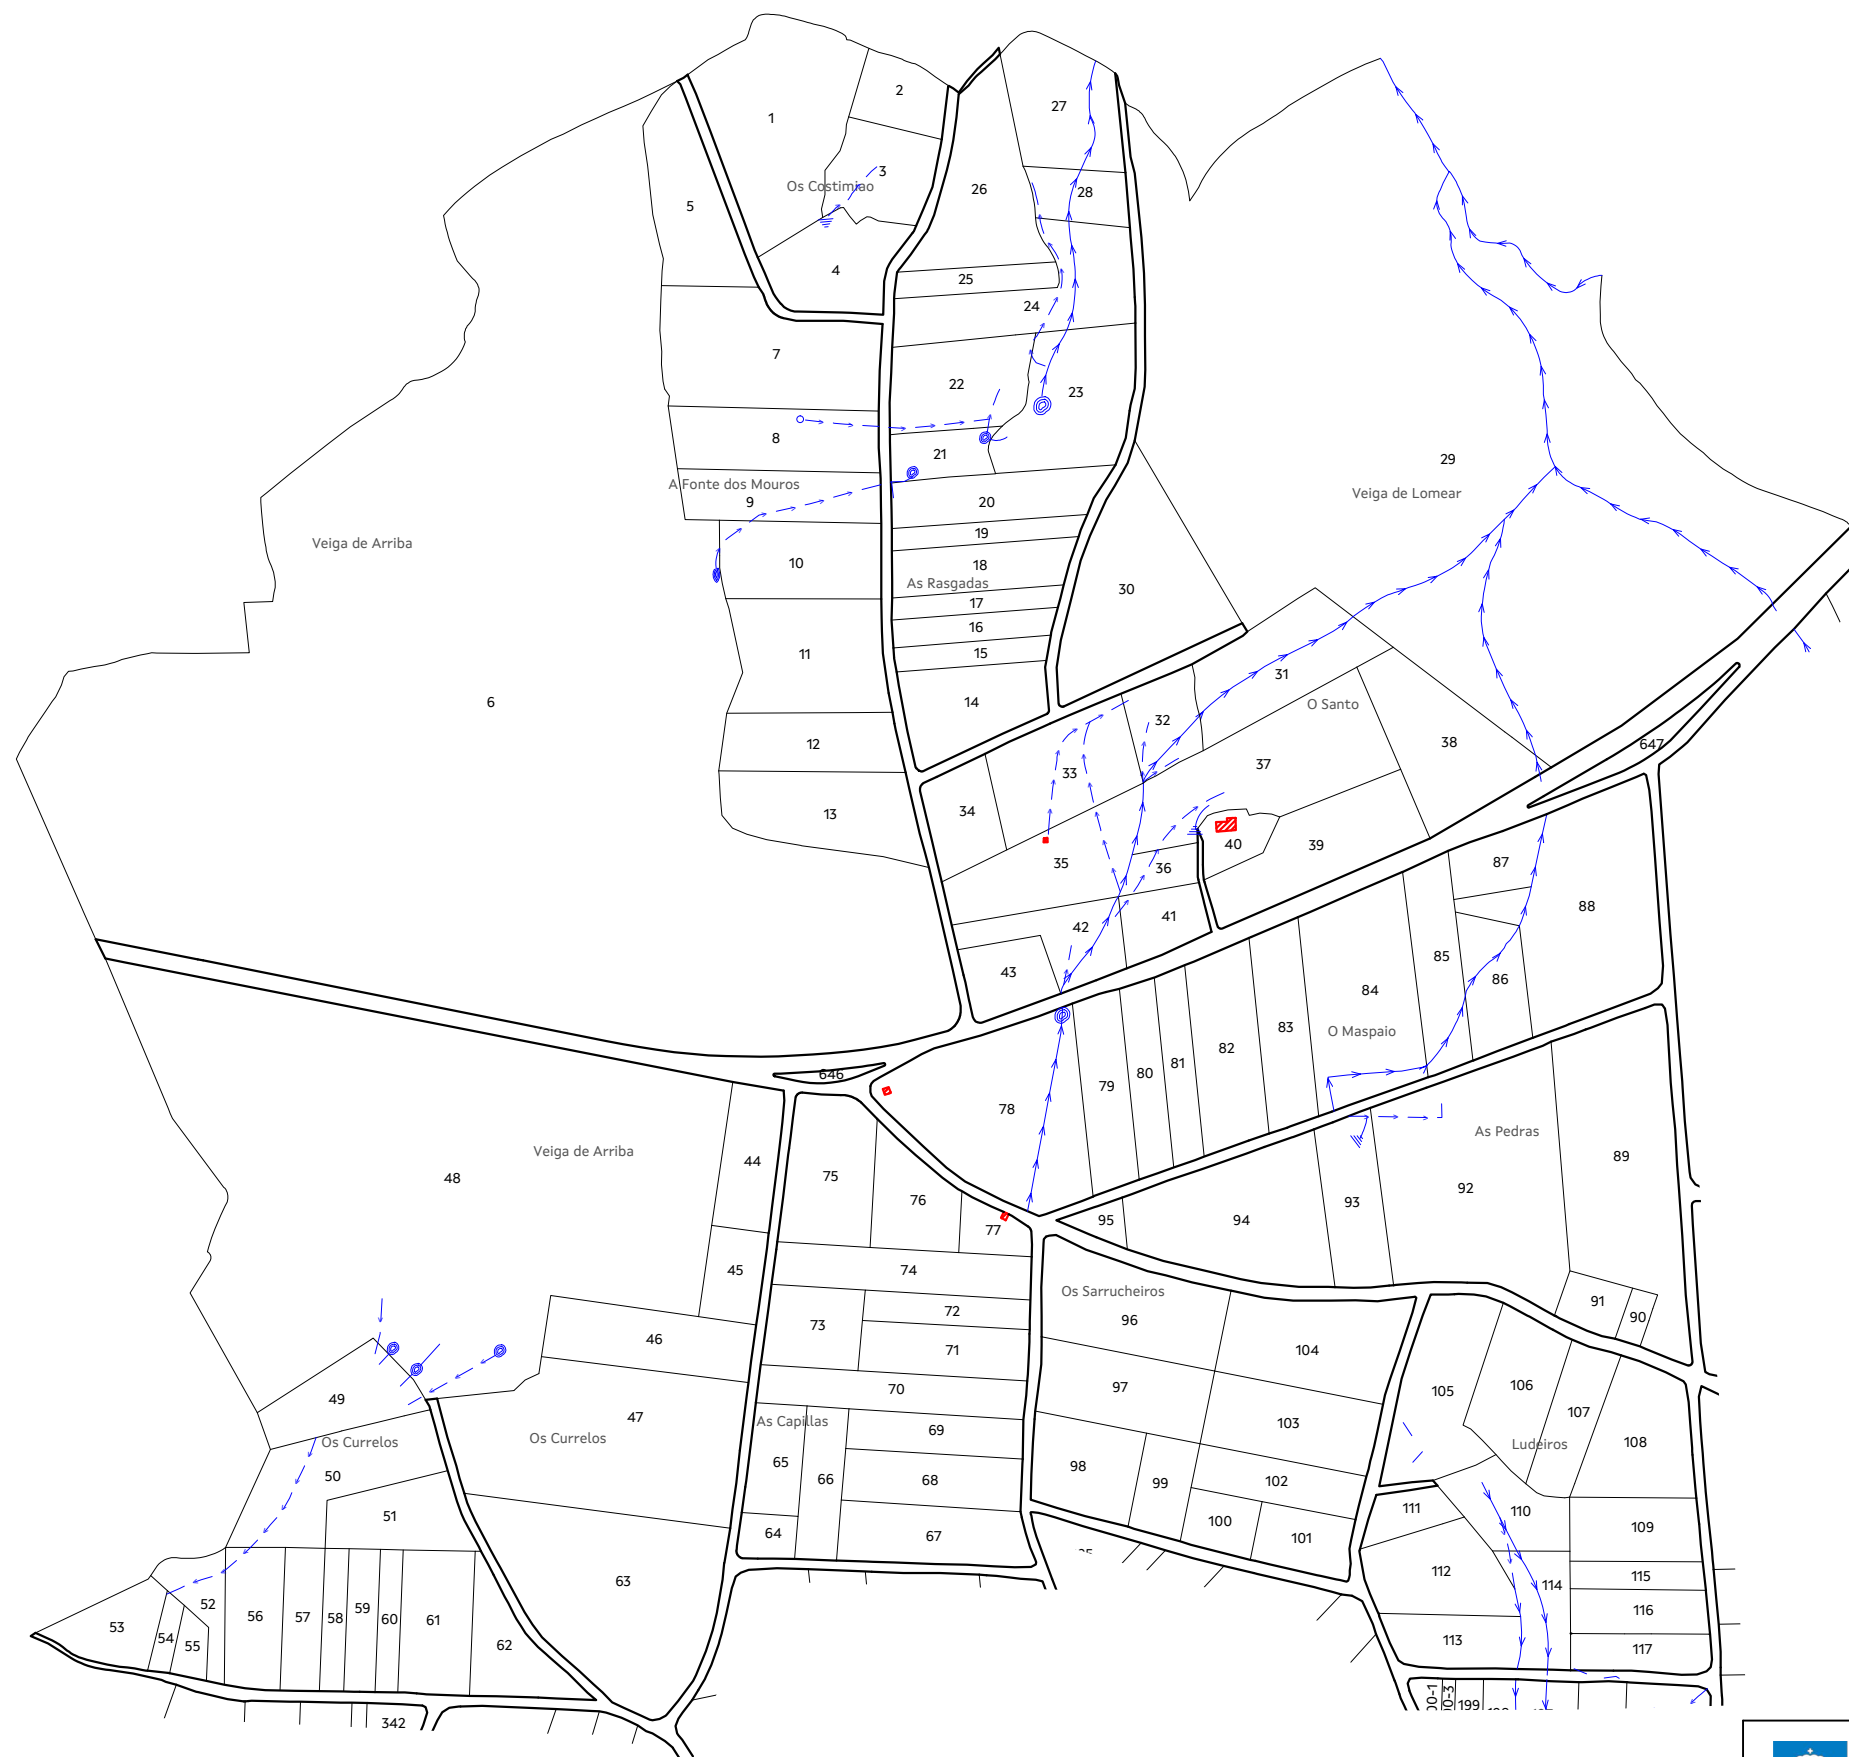

**XUNTA
DE GALICIA**

ZONA: RIOSECO-PADROSO

Concello: Calvos de Randín

Provincia: Ourense

POLÍGONO: 01

ESCALA: 1:6.000

