

EL INGENIERO AGRÓNOMO  
ORENSE JULIO DE 1975

# ZONA DE ULFE


PARROQUIA DE SANTA MARIA DE LAS MARAVILLAS

Ayuntamiento de Cartelle

O R E N S E

Poligono nº 4

Escala 1:1.000

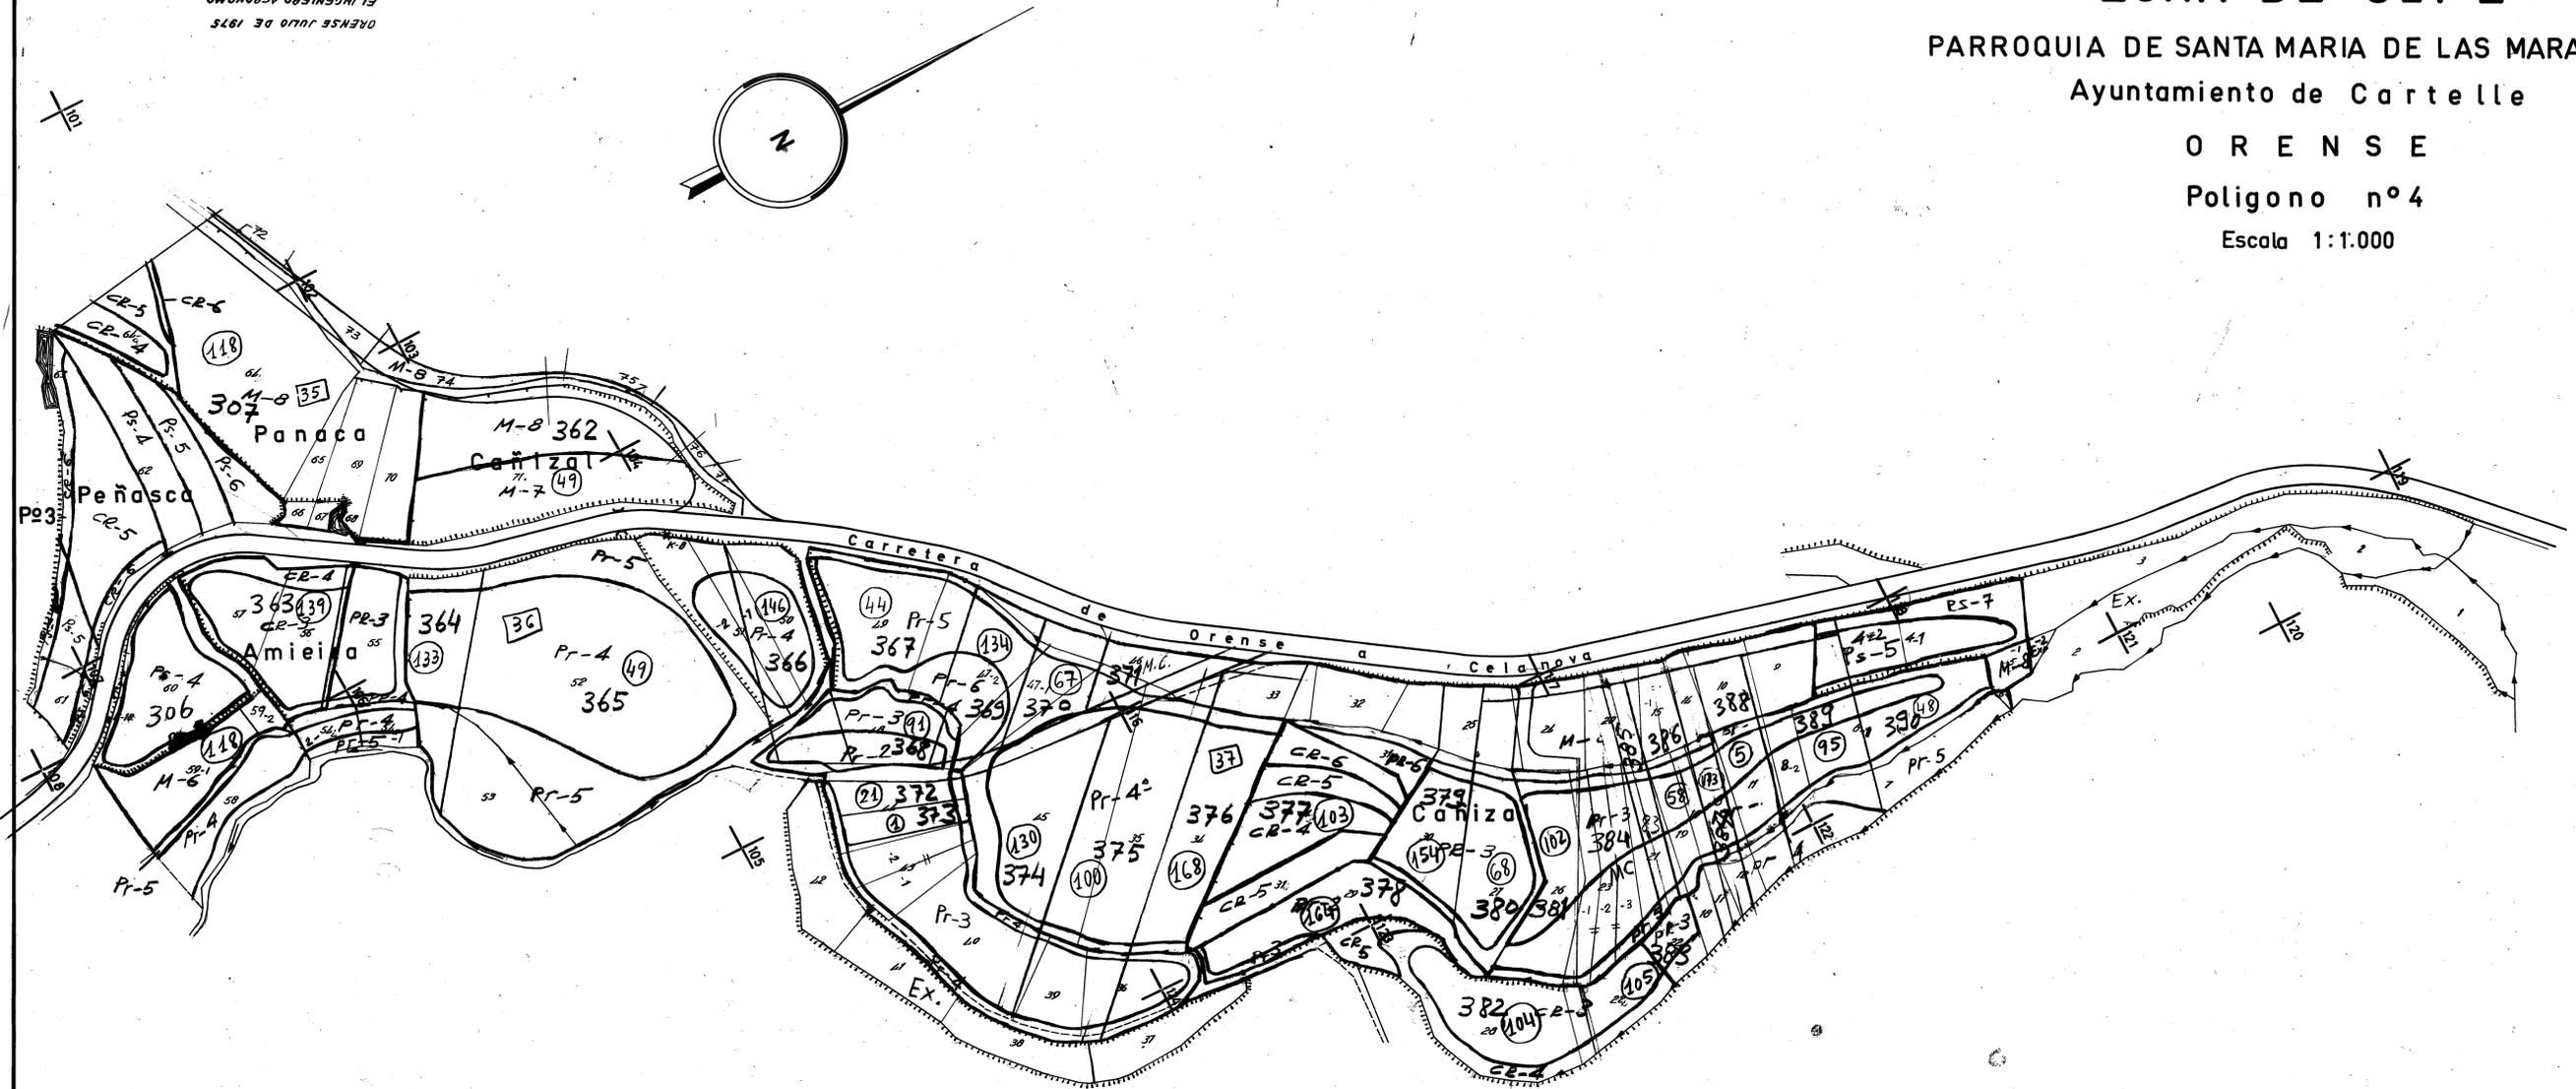

ORENSE JULIO DE 1975  
EL INGENIERO AGRÓNOMO