


Polígono 13

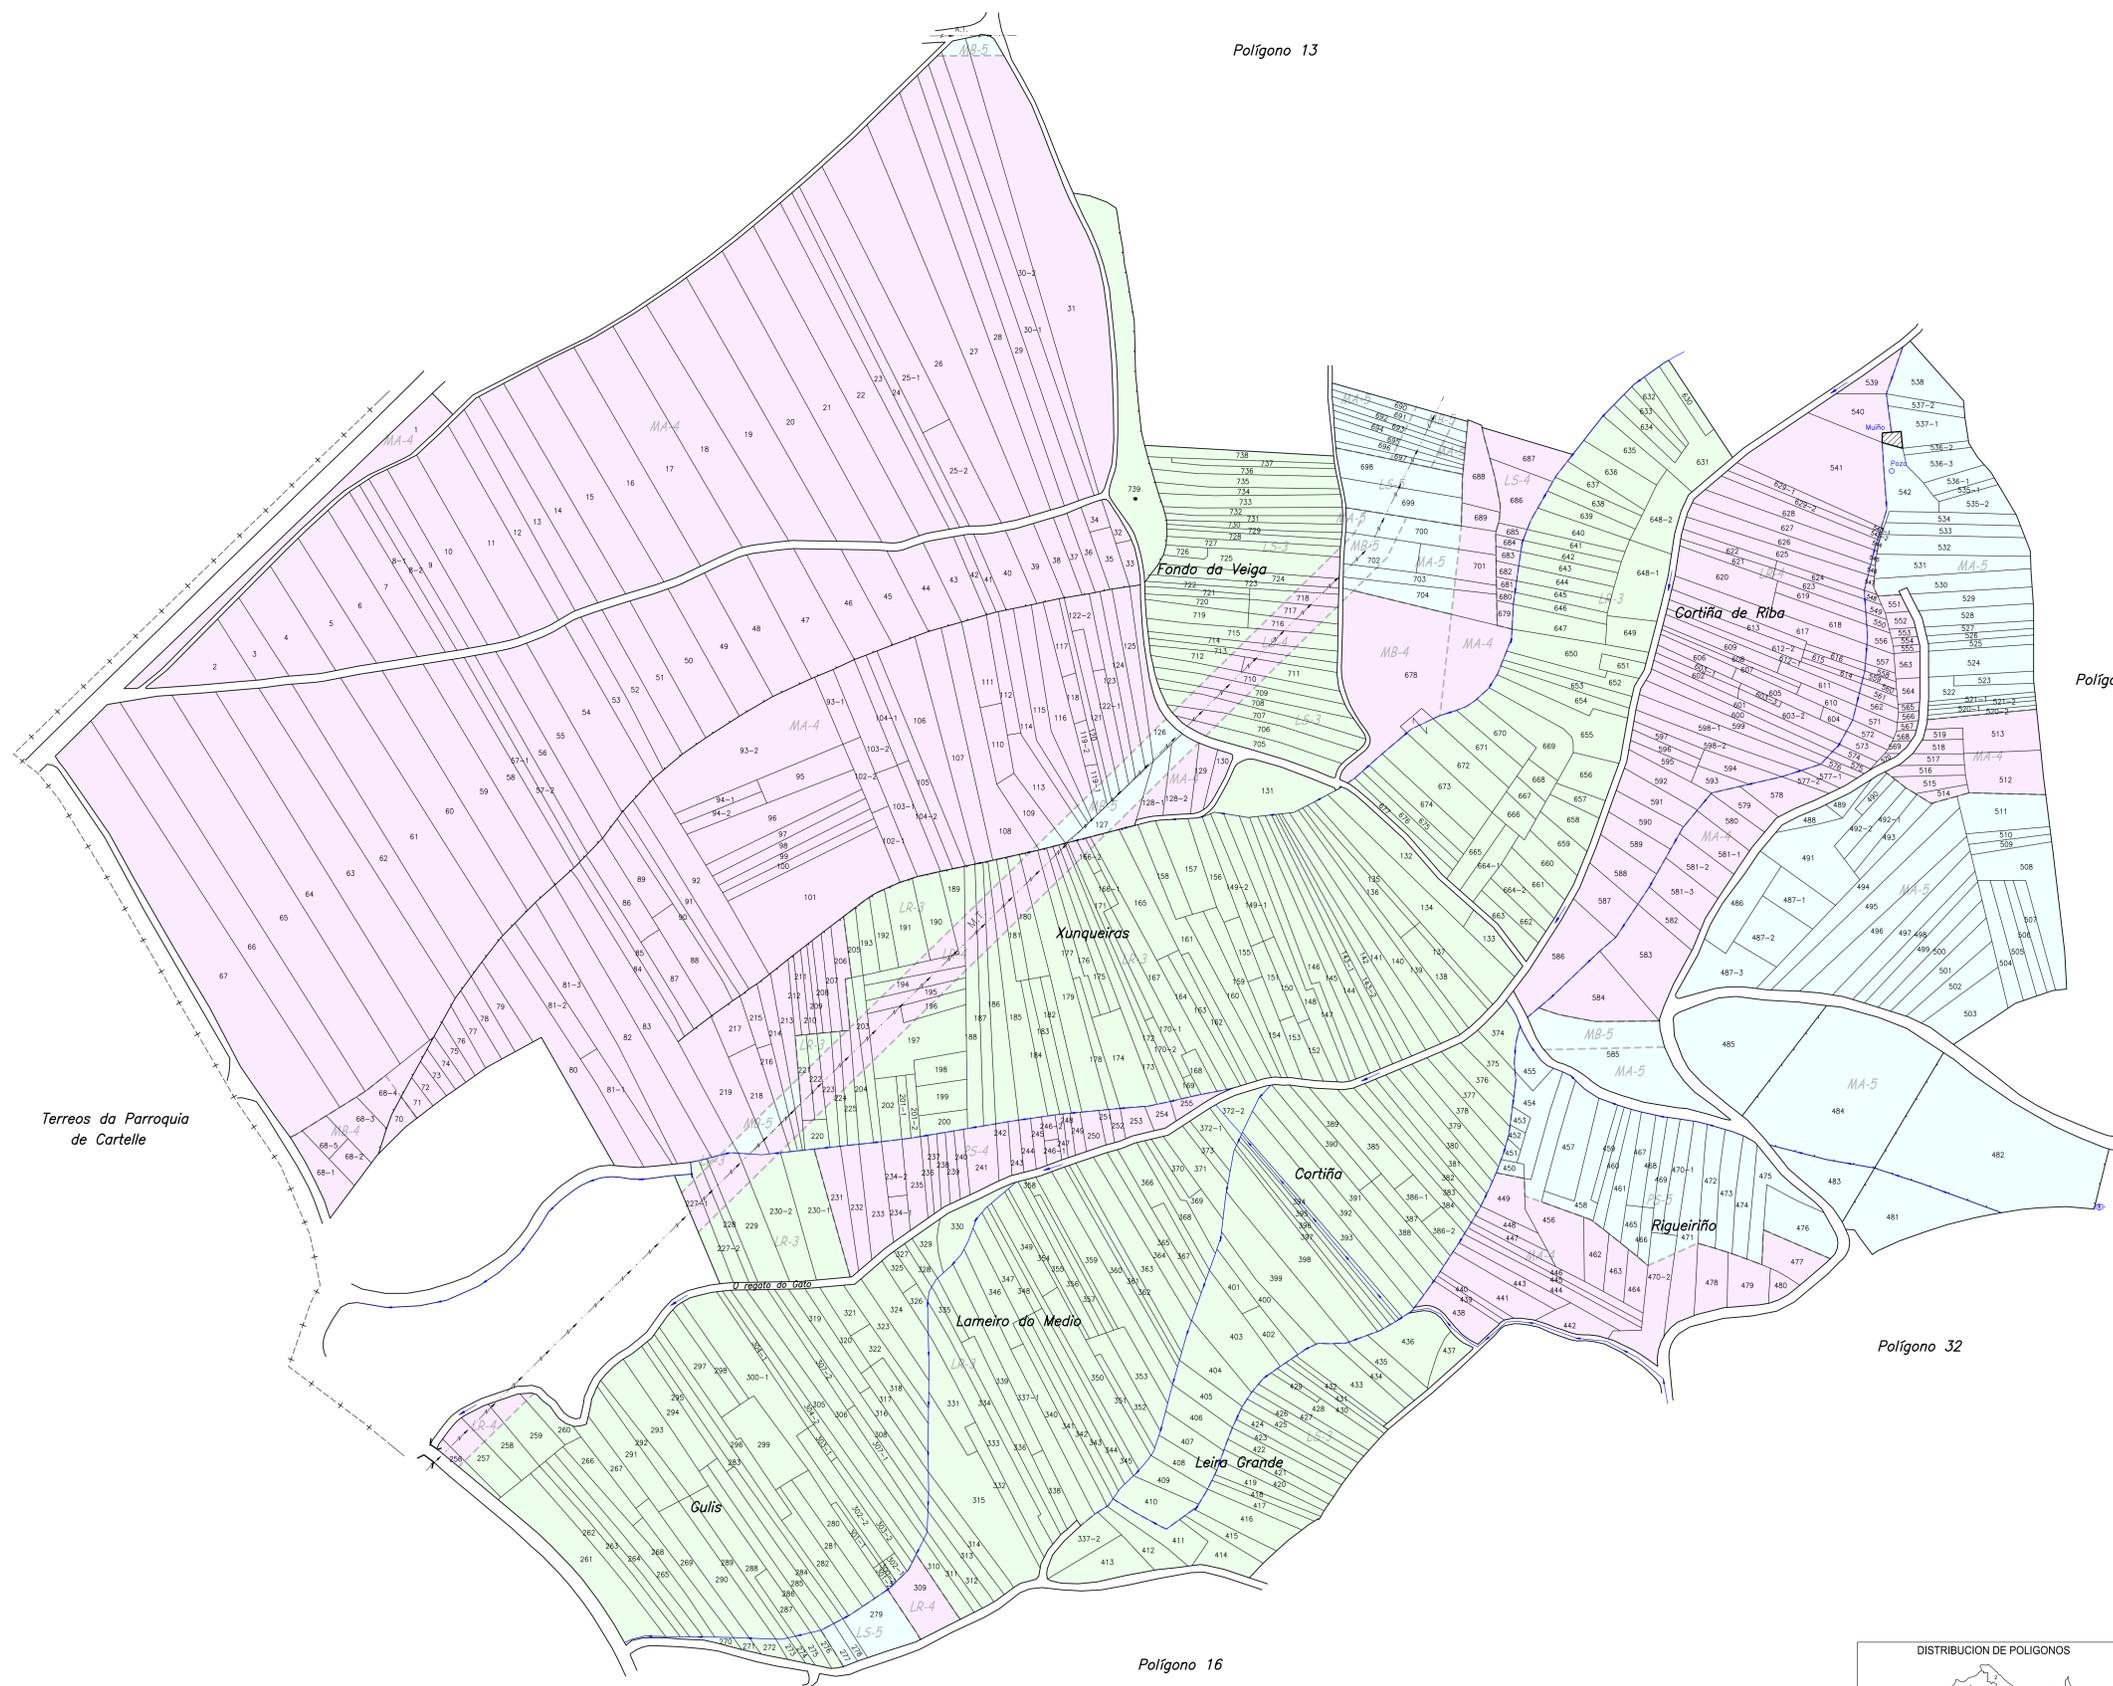

Polígono 31

Polígono 32

Terreos da Parroquia de Cartelle

LEND

3	Terceira
4	Cuarta
5	Quinta
V	Víña
I	Inculto
EX	Excluído



Polígono 16

XUNTA DE GALICIA CONSELLERÍA DO MEDIO RURAL Dirección Xeral de Desenvolvemento Rural SERVIZO DE INFRAESTRUTURAS AGRARIAS		MINISTERIO ESPAÑOL DE AGRICULTURA, PESCA Y ALIMENTACIÓN EUROPA INVIETE NO RURAL	
TÍTULO DO PLANO: BASES DEFINITIVAS		ESCALA: 1:1000	
FECHA: AGOSTO 2011		DIRECTOR TÉCNICO: 15	
ÚLTIMA PARCELA Nº 739 NON EXISTEN AS PARCELAS Nº 69 e Nº 226		AUTORIA TÉCNICA: ESPROAGRO	